8/23/99

PROJ. REFERENCE NO.	SHEET NO.
R-2519B	X-309

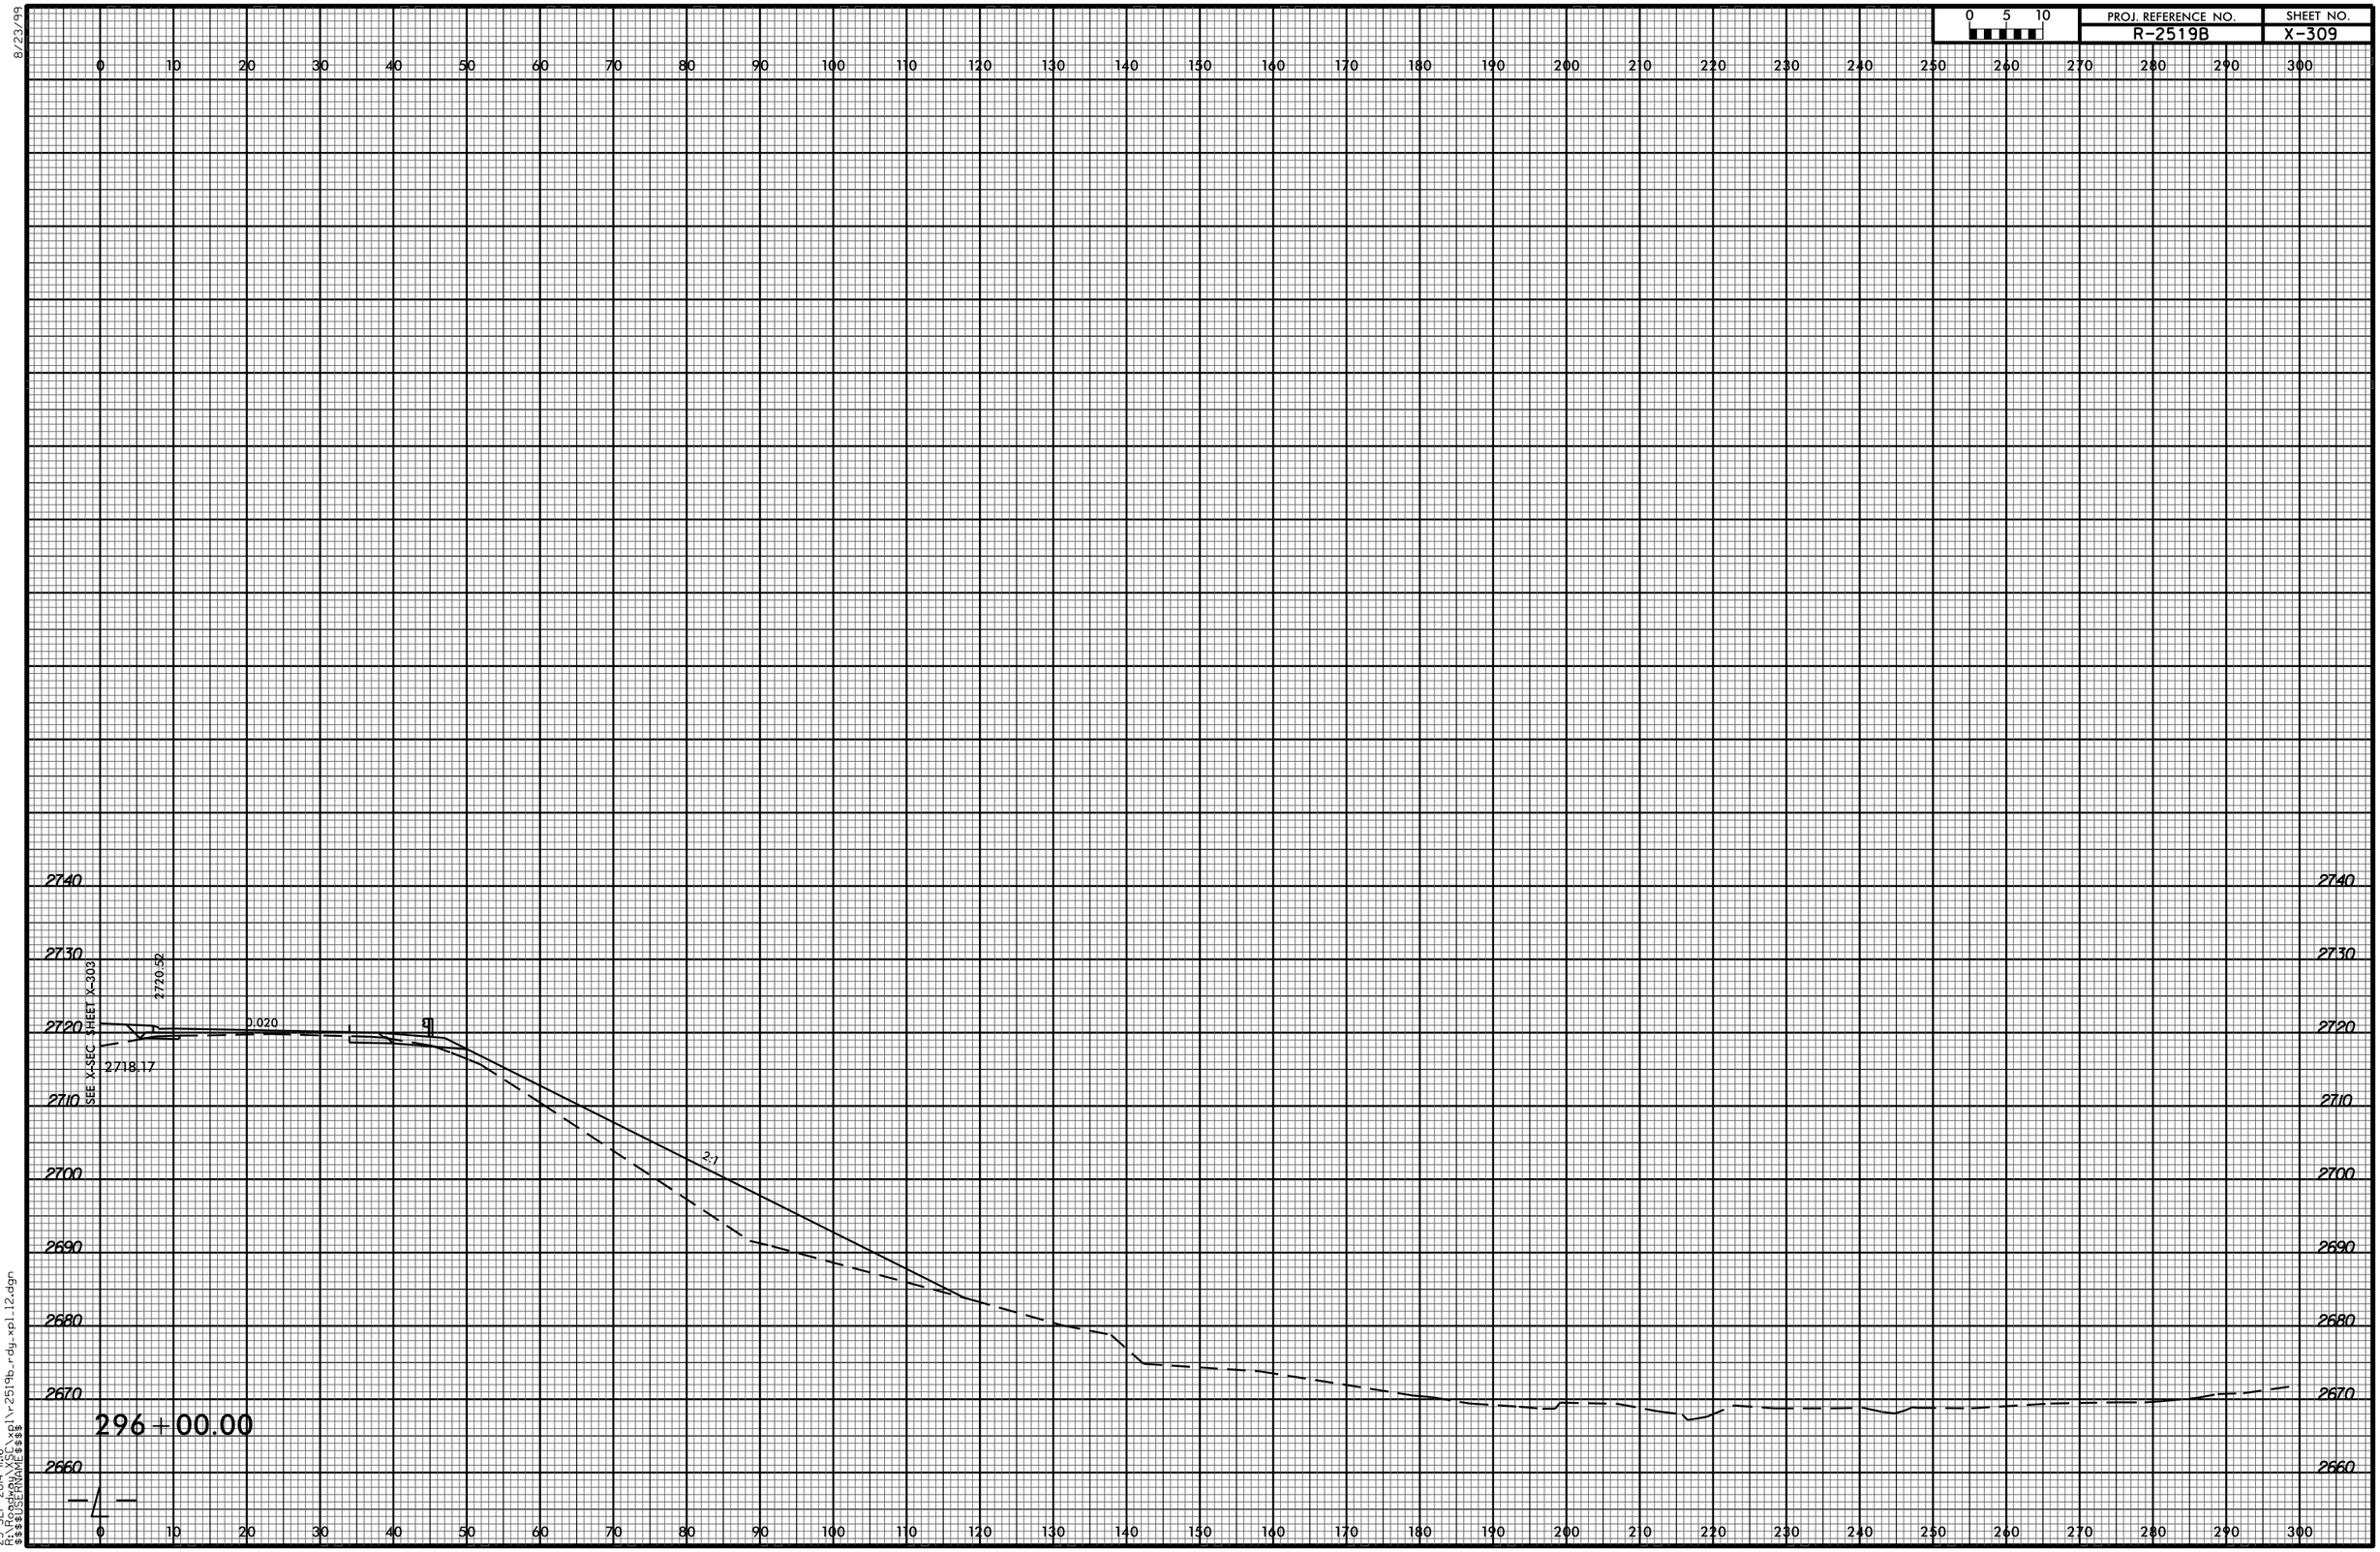

23-SEP-2014 11:16
R:\Roadway\XSC
$$$$USERNAME$$$$
xpl\r-2519b_rdy_xpl_12.dgn