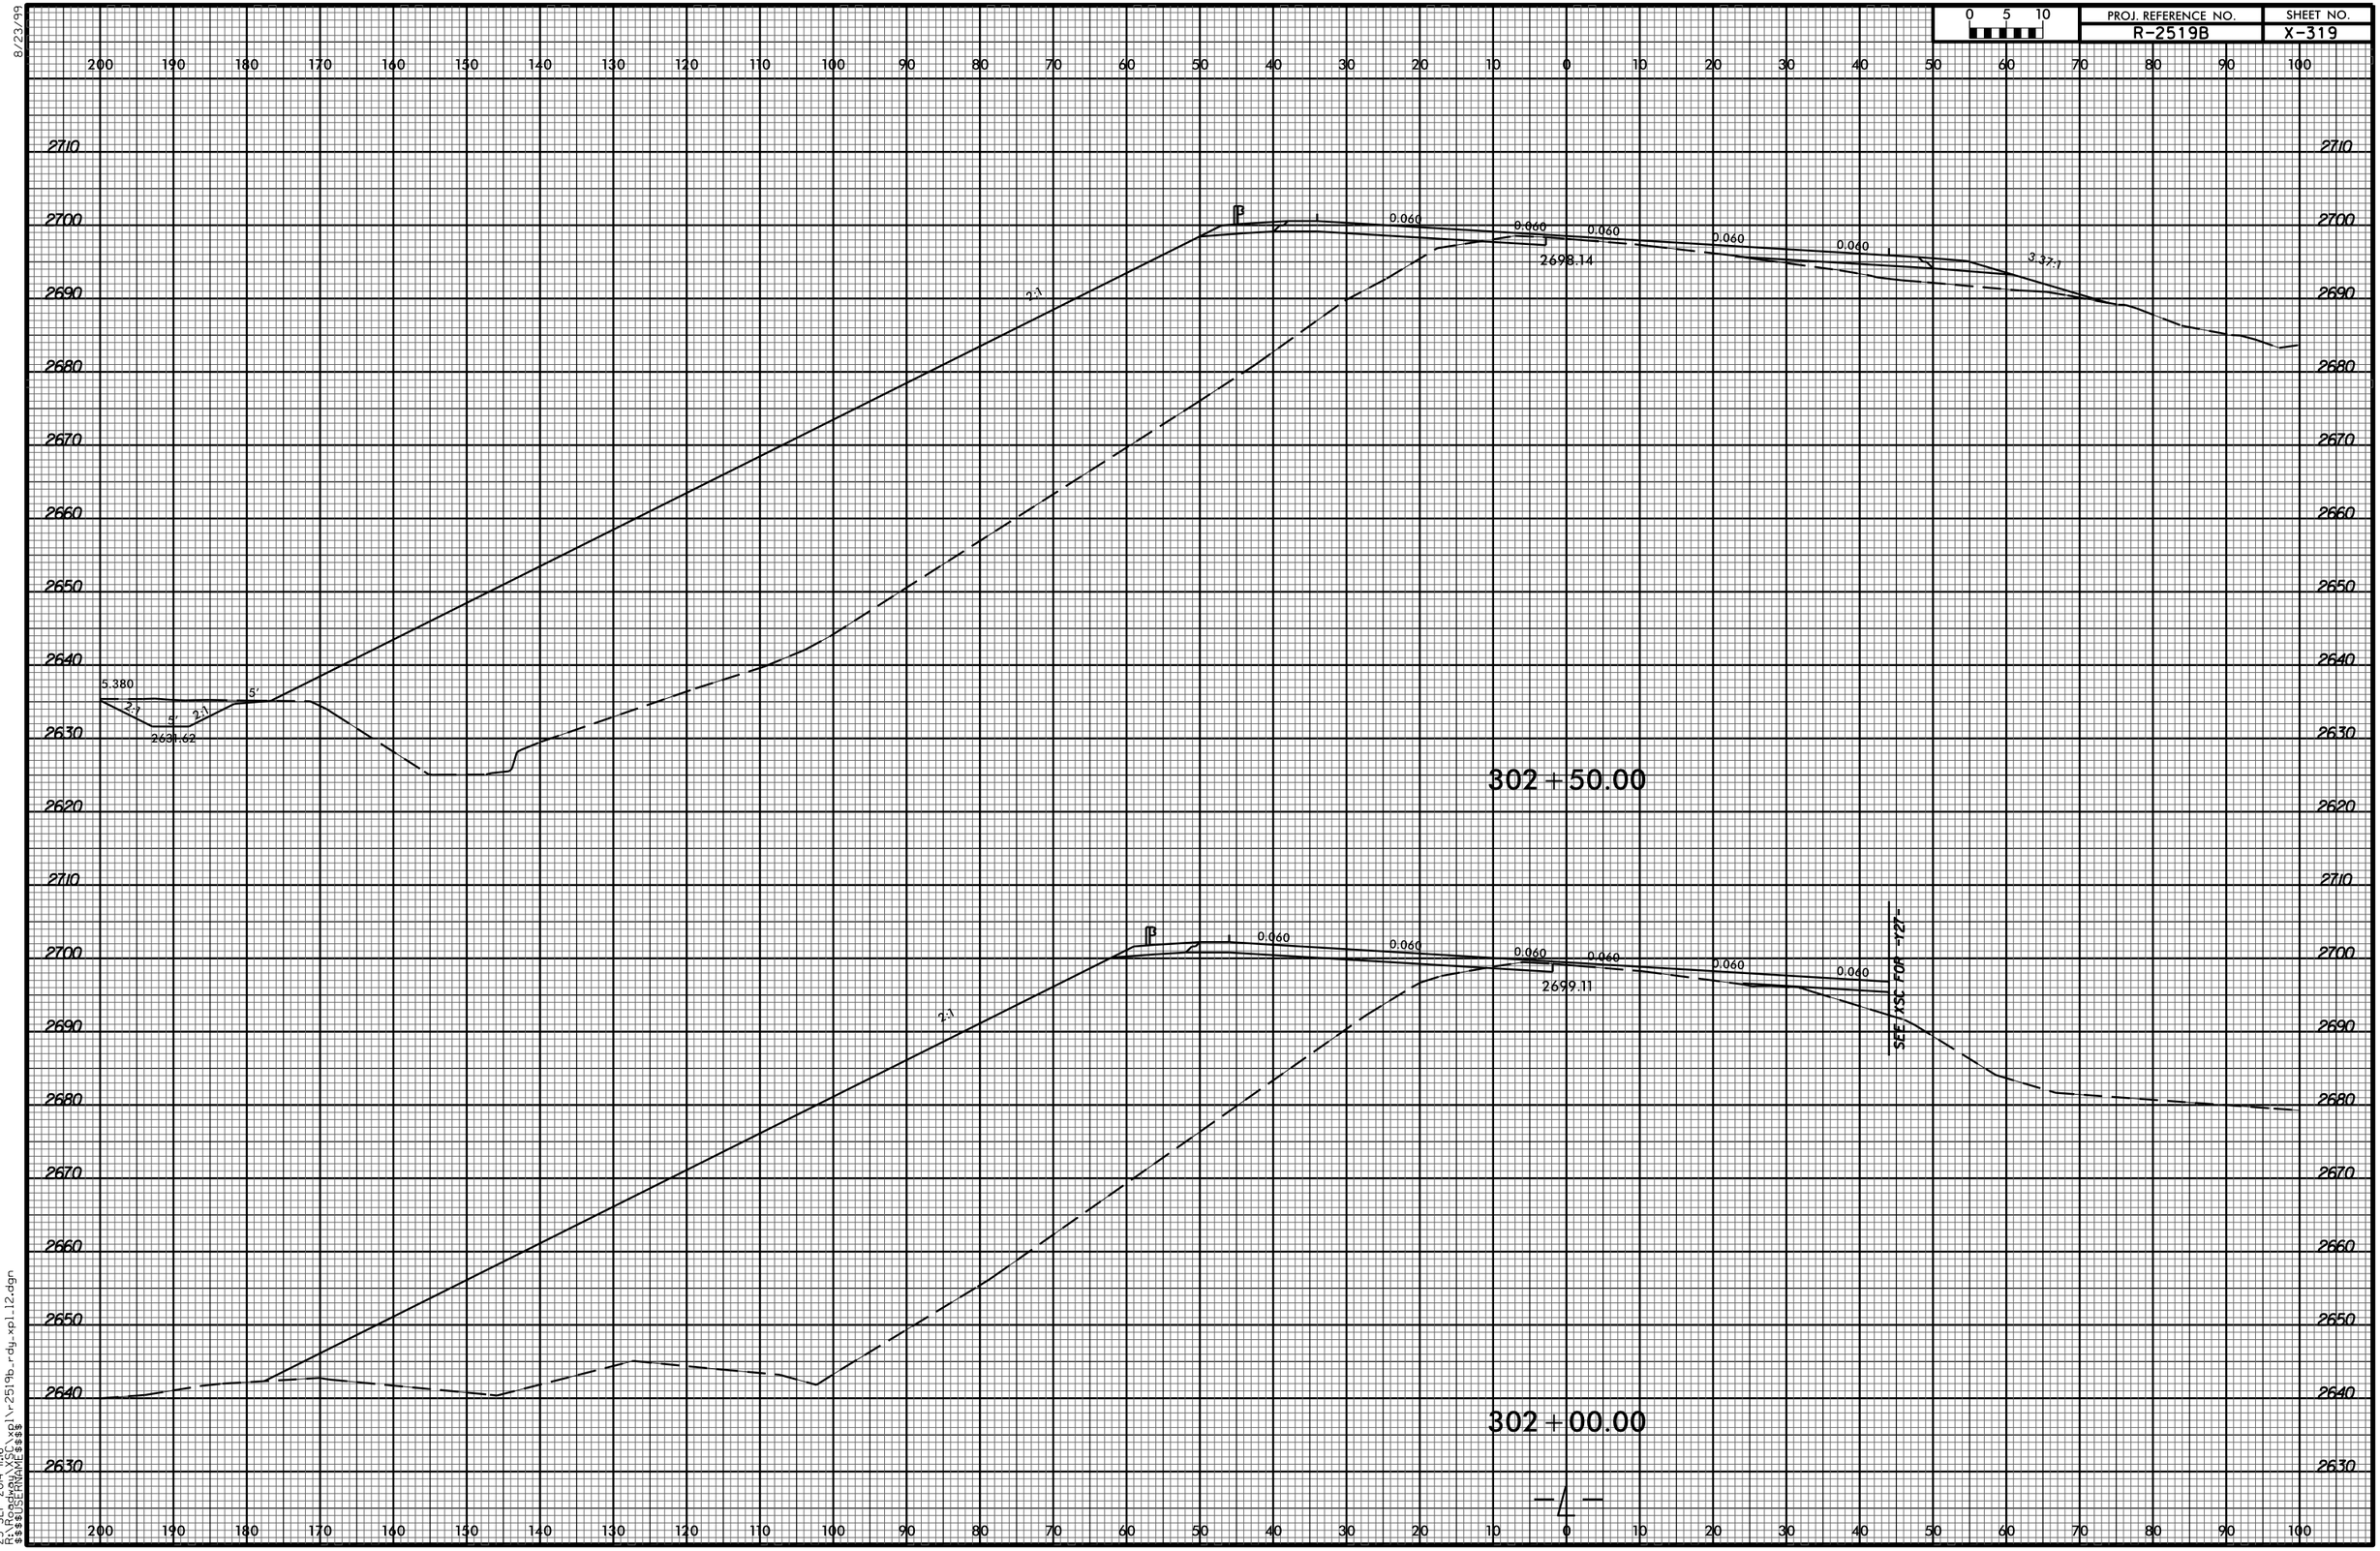

8/23/99
23-SEP-2014 11:16
R:\Roadway\X-SC\xpl\r-2519b_rdy_xpl_12.dgn
$$$$USERNAME$$$$