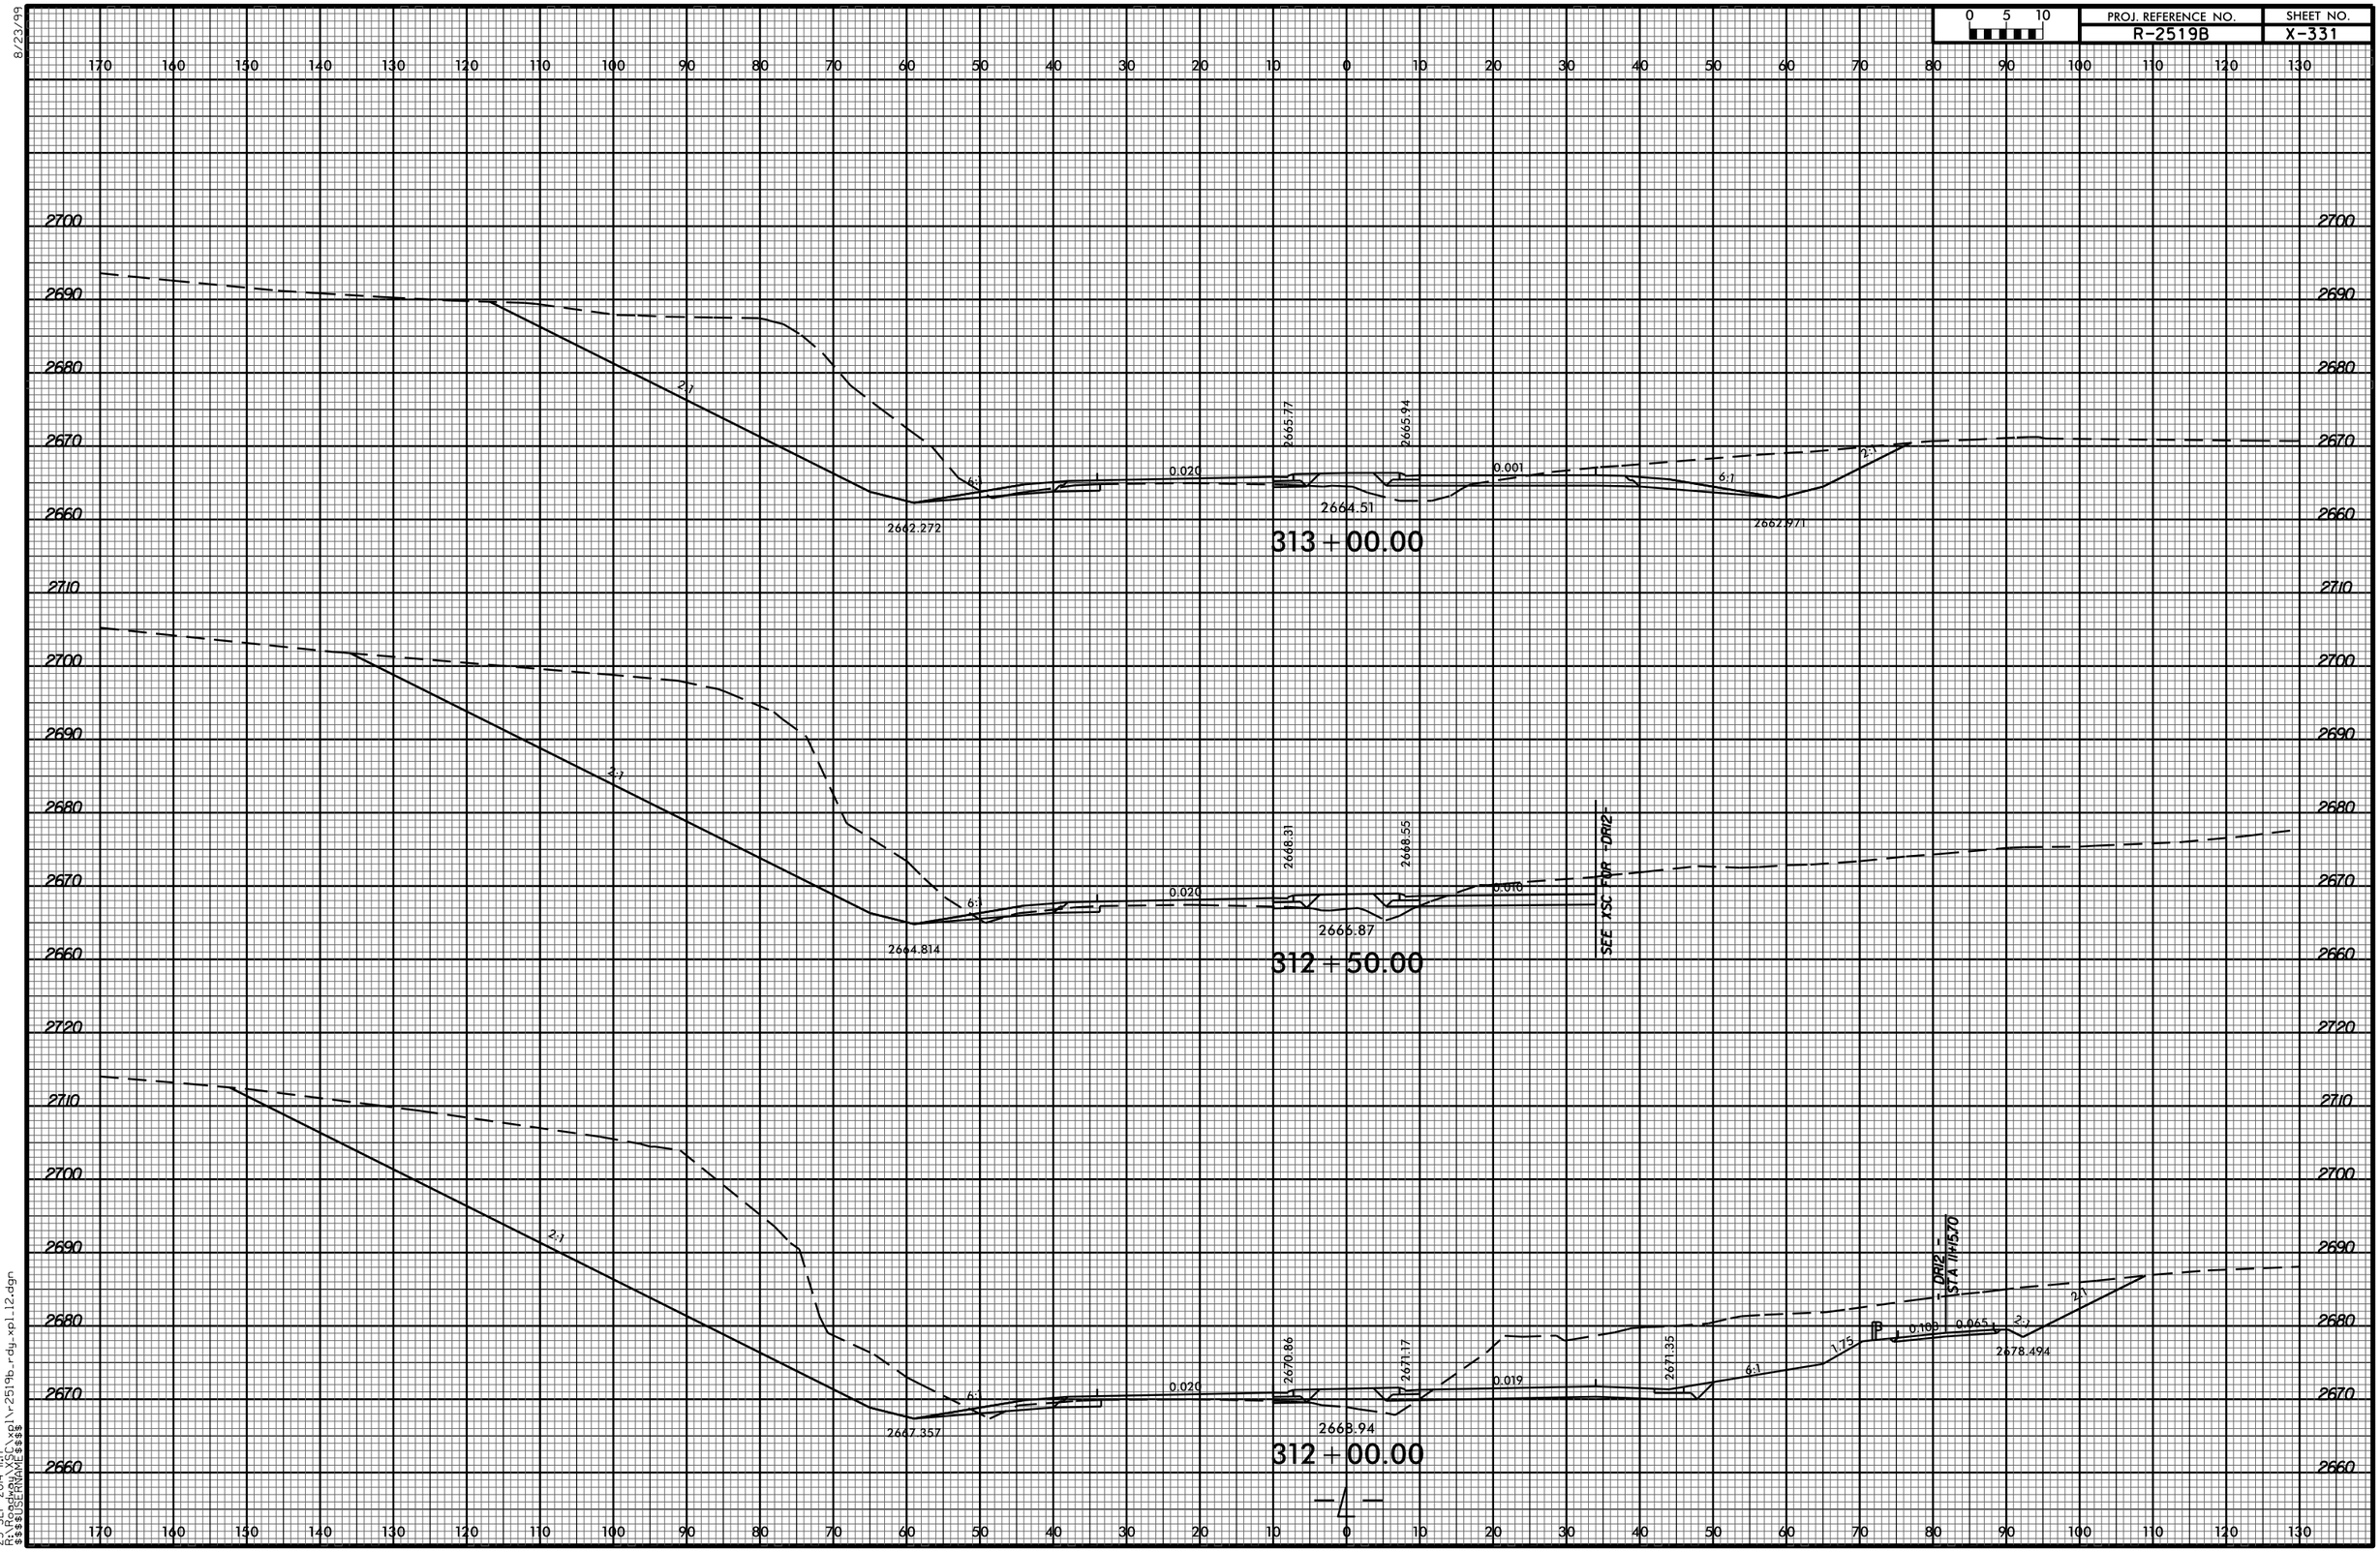0 5 10	PROJ. REFERENCE NO.	SHEET NO.
	R-2519B	X-331