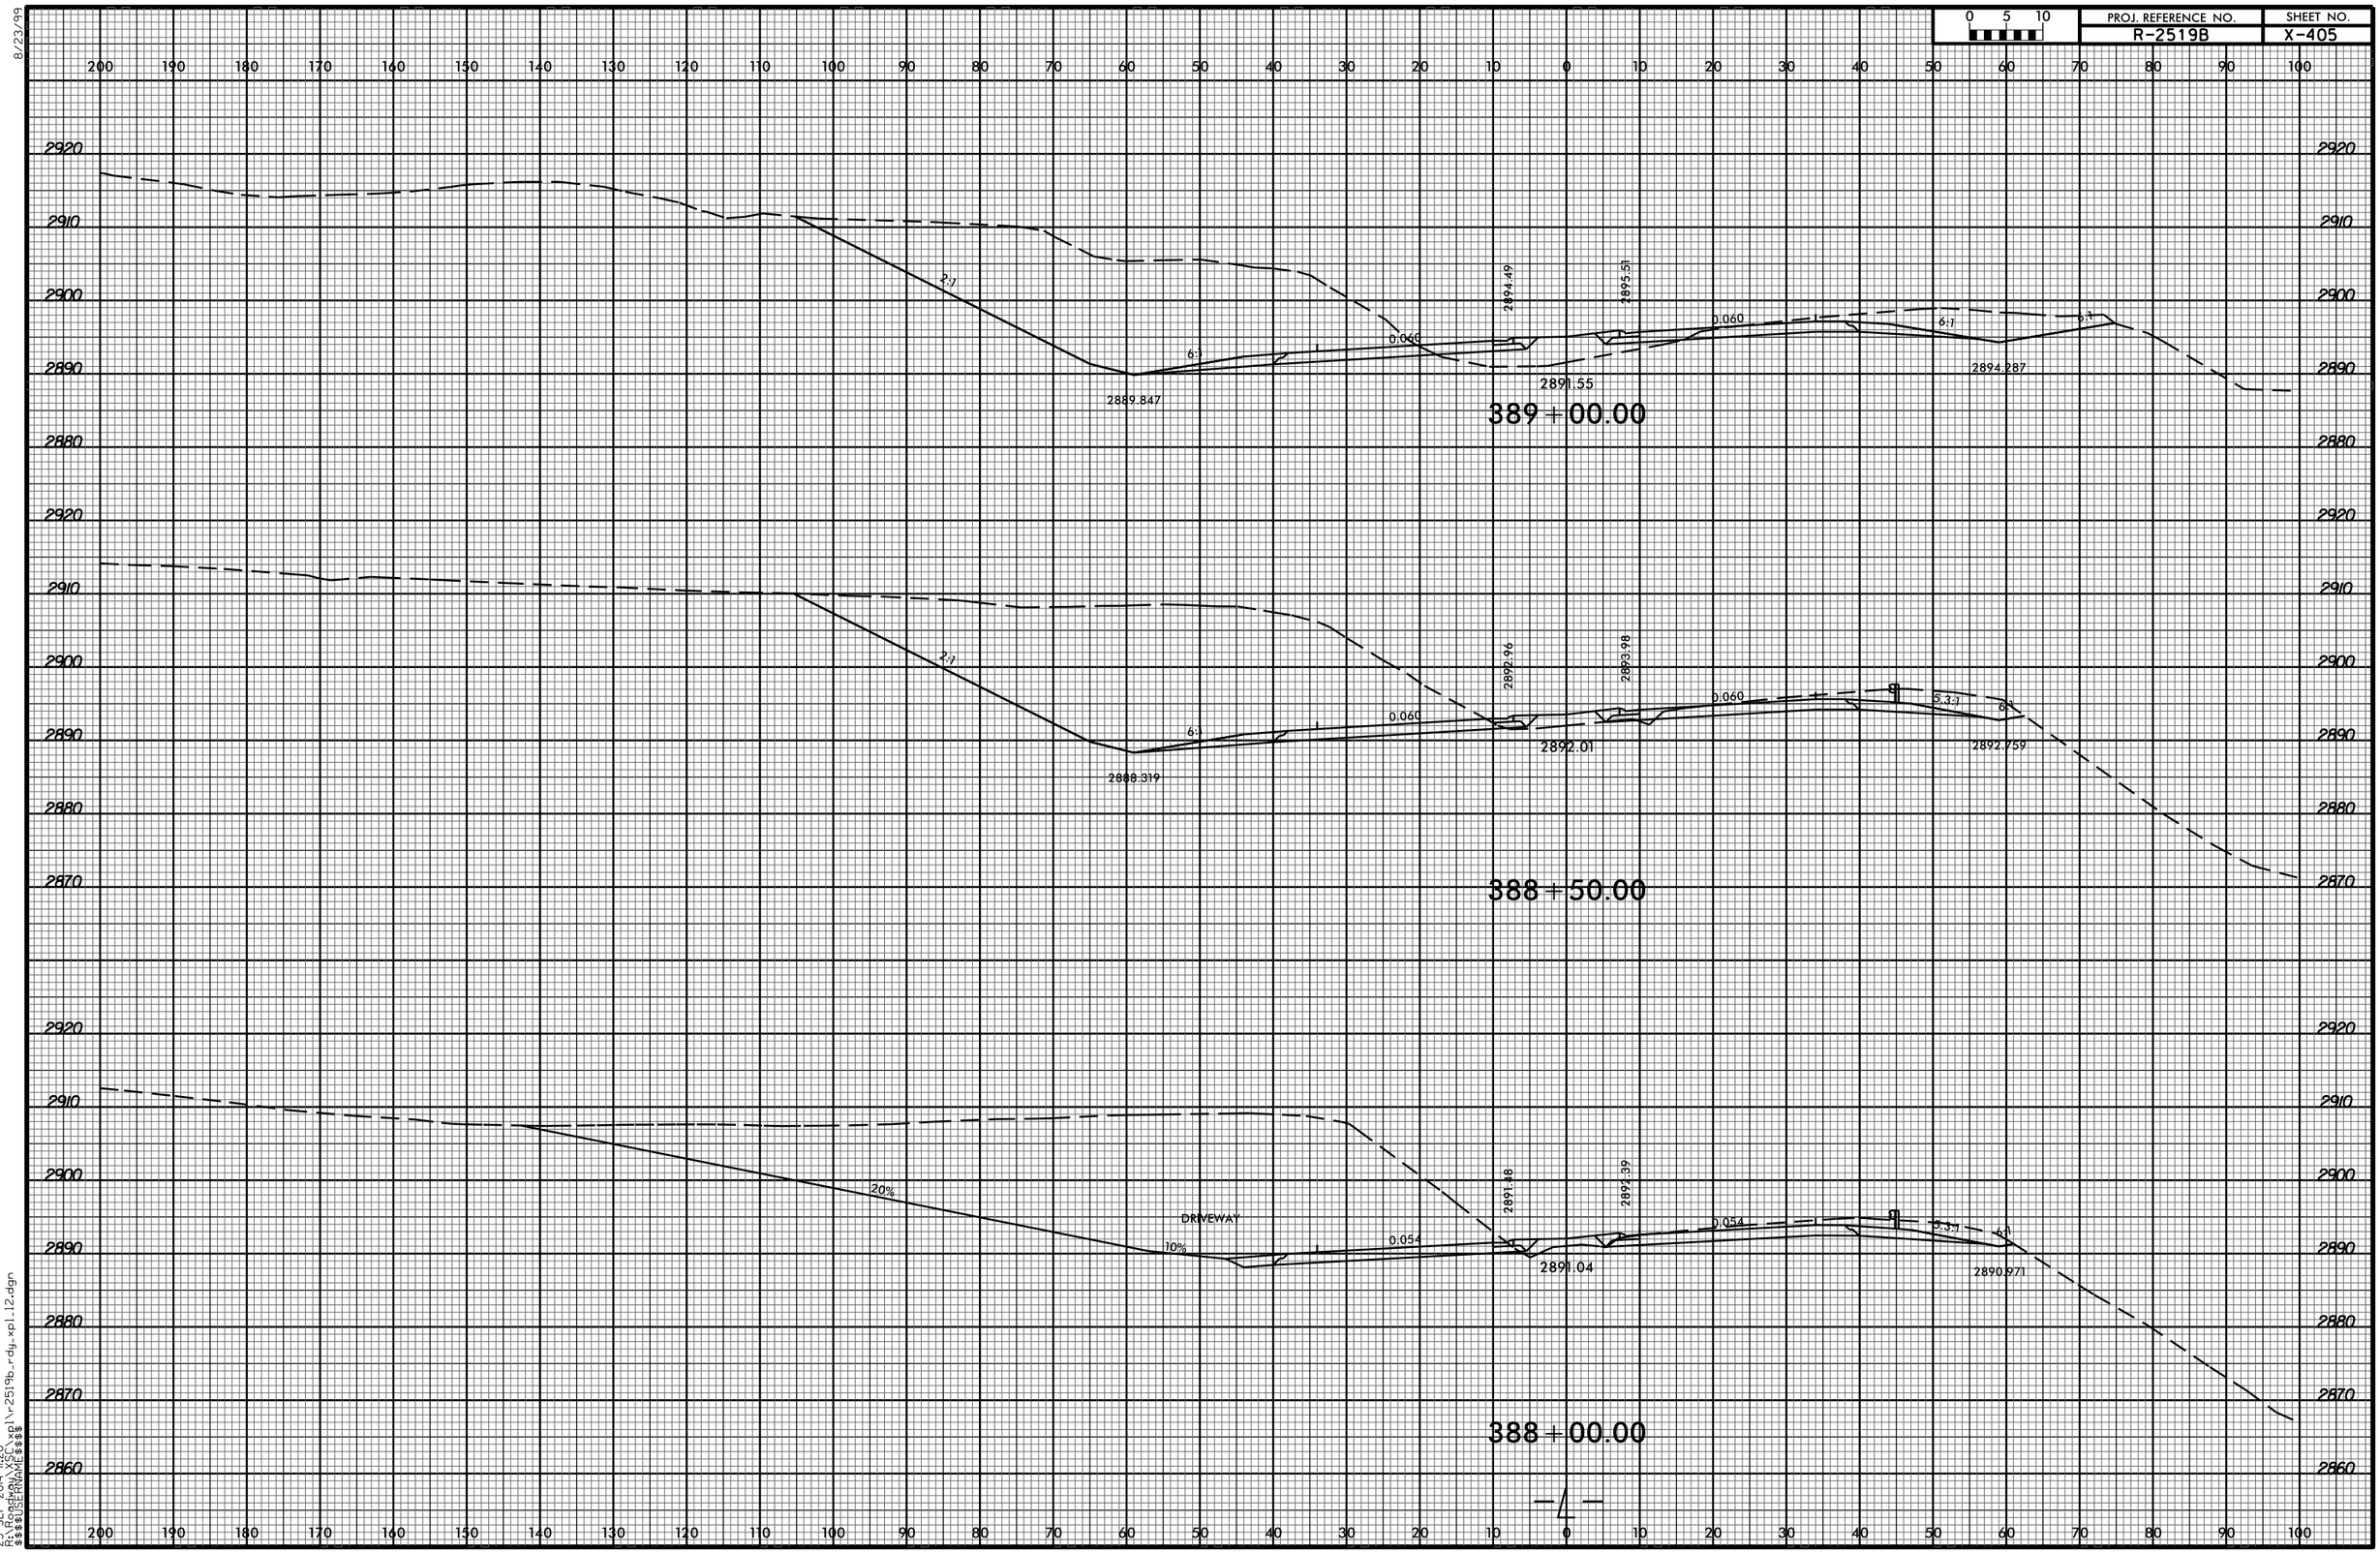
PROJ. REFERENCE NO.
R-2519B
SHEET NO.
X-405
0 5 10
389+00.00
2894.49
2895.51
2891.55
2889.847
2894.287
388+50.00
2892.96
2893.98
2892.01
2888.319
2892.759
388+00.00
2891.18
2892.39
2891.04
2890.971
DRIVEWAY
20%
10%
0.060
0.054
6:1
5.3:1
2:1
8/23/99
23-SEP-2014 11:20
R:\Roadway\Proj\r2519b_rdy_xpl12.dgn
$$$$USERNAME$$$$