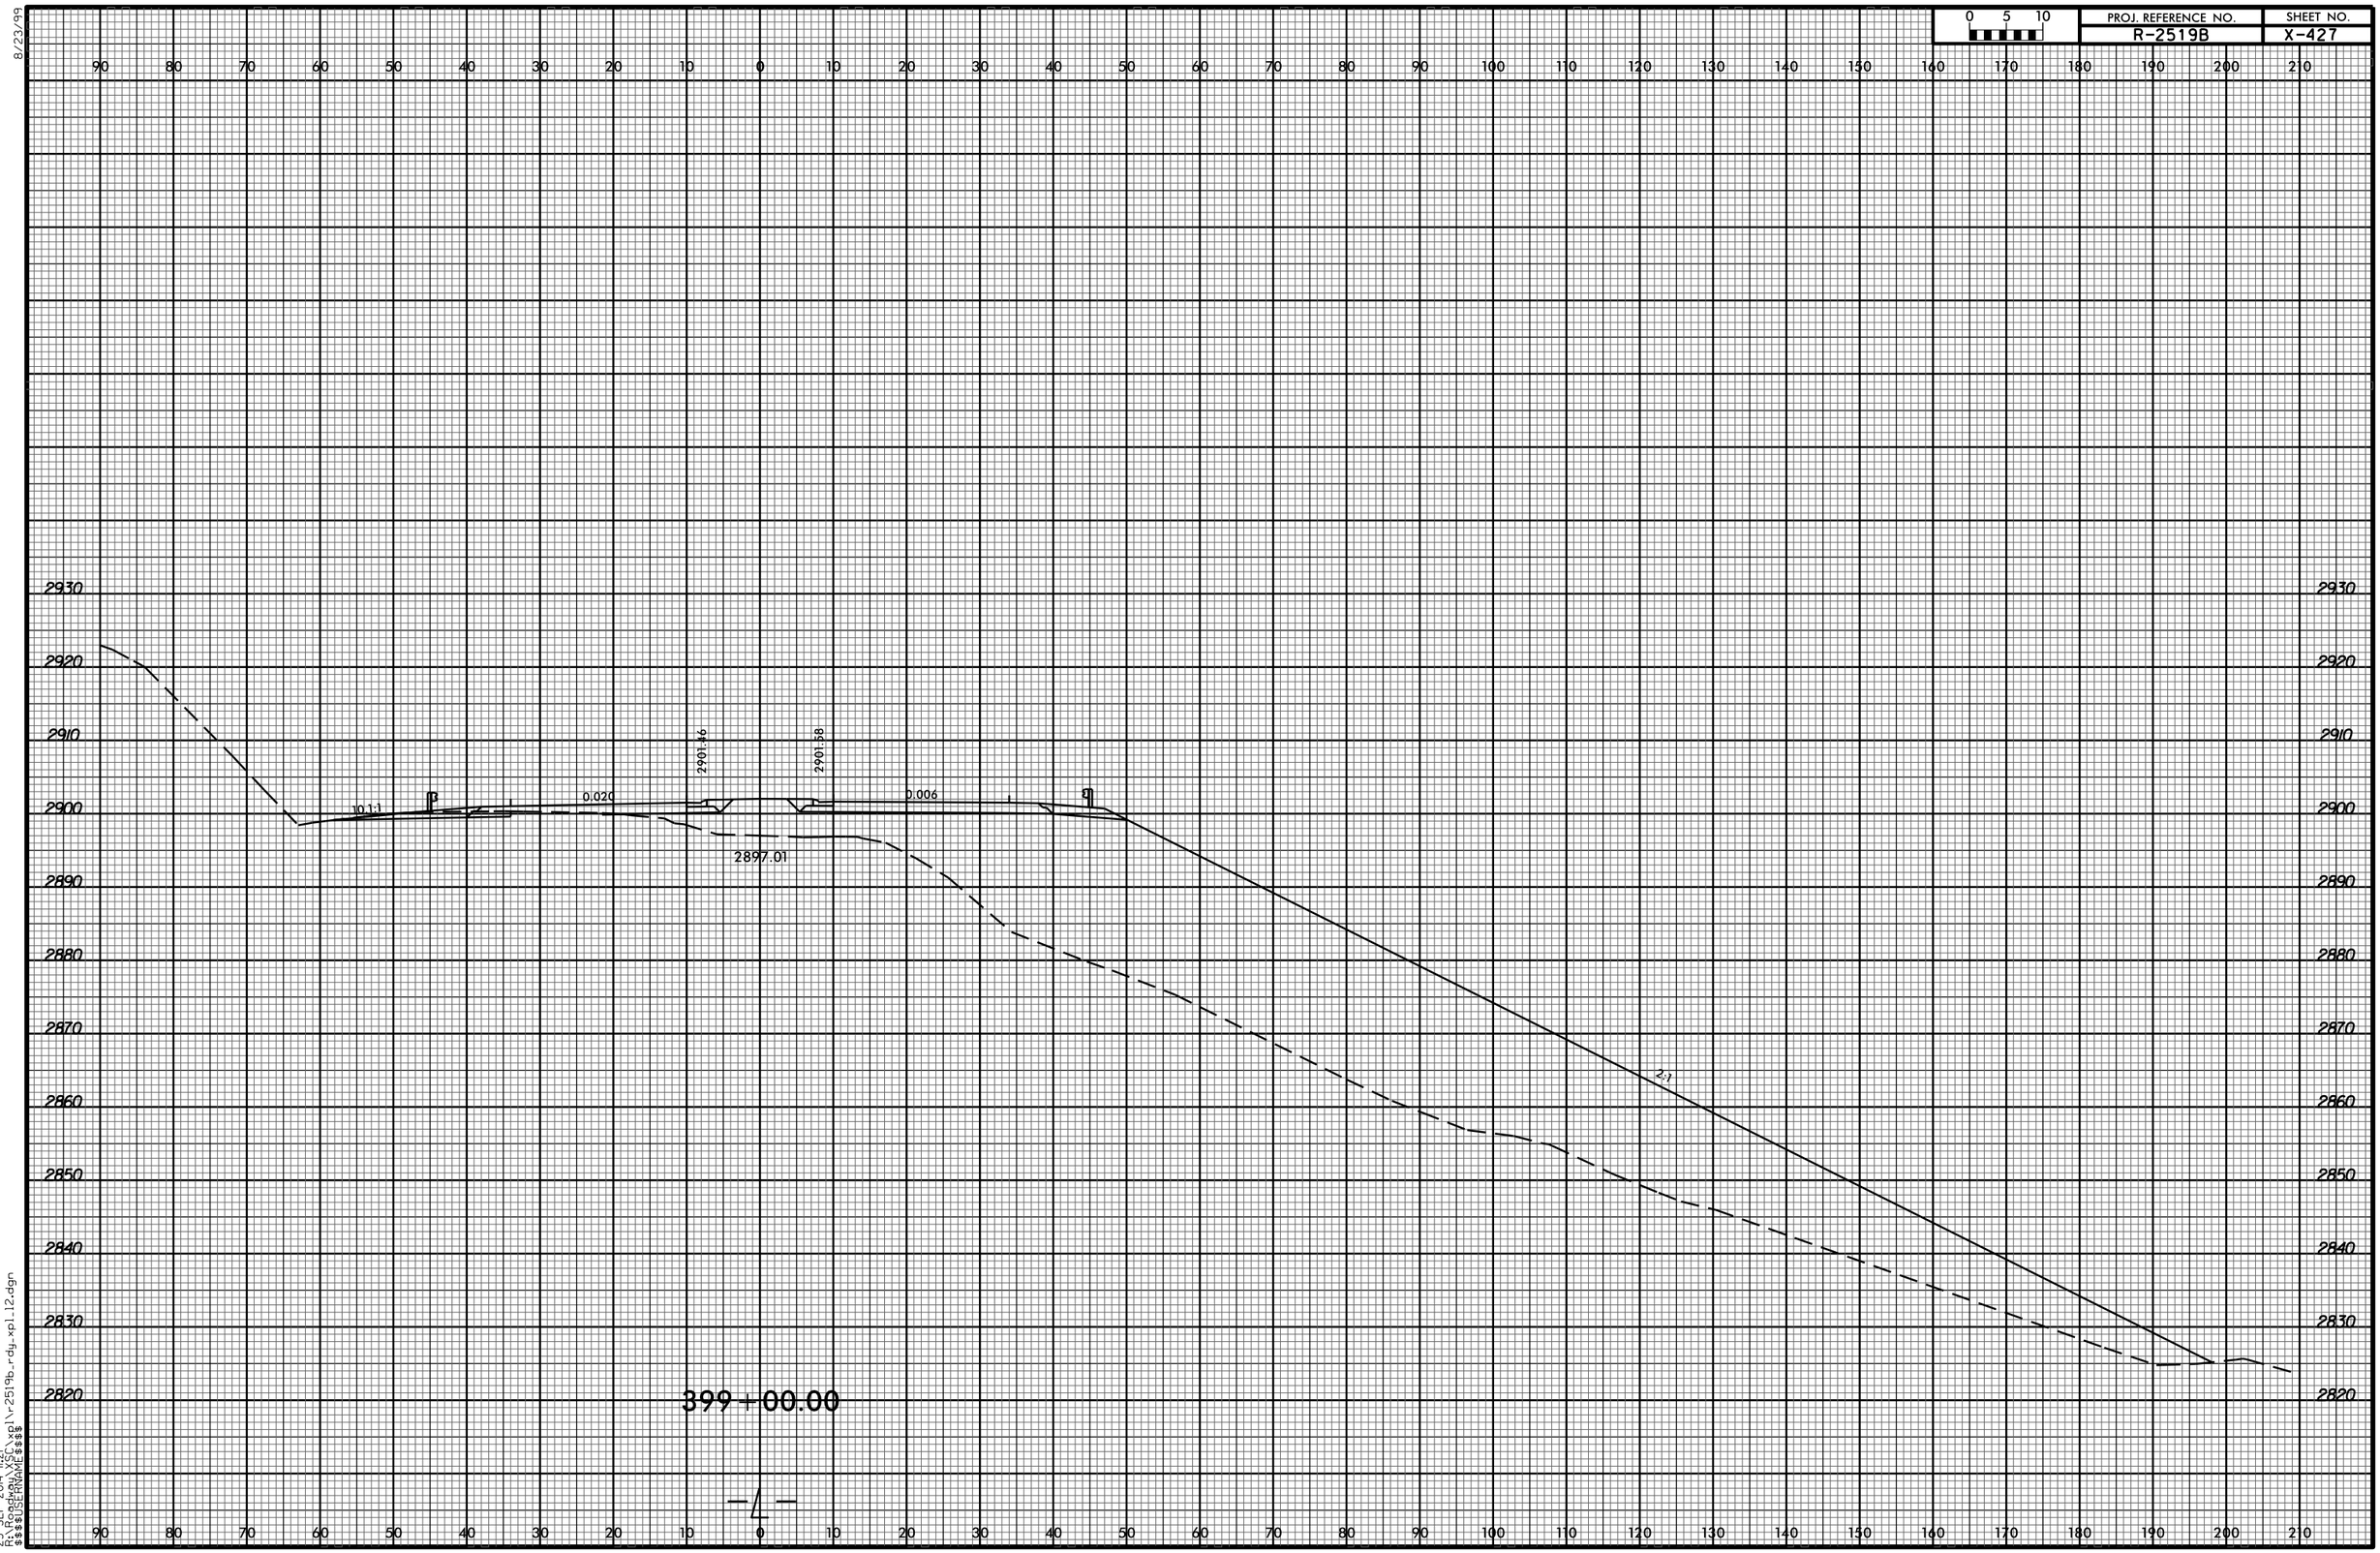

8/23/99

23-SEP-2014 11:21
R:\Roadway\XSC\xpl\r-2519b_rdy_xpl_l2.dgn
$$$$USERNAME$$$$