PROJ. REFERENCE NO.	SHEET NO.
R-2519B	X-340

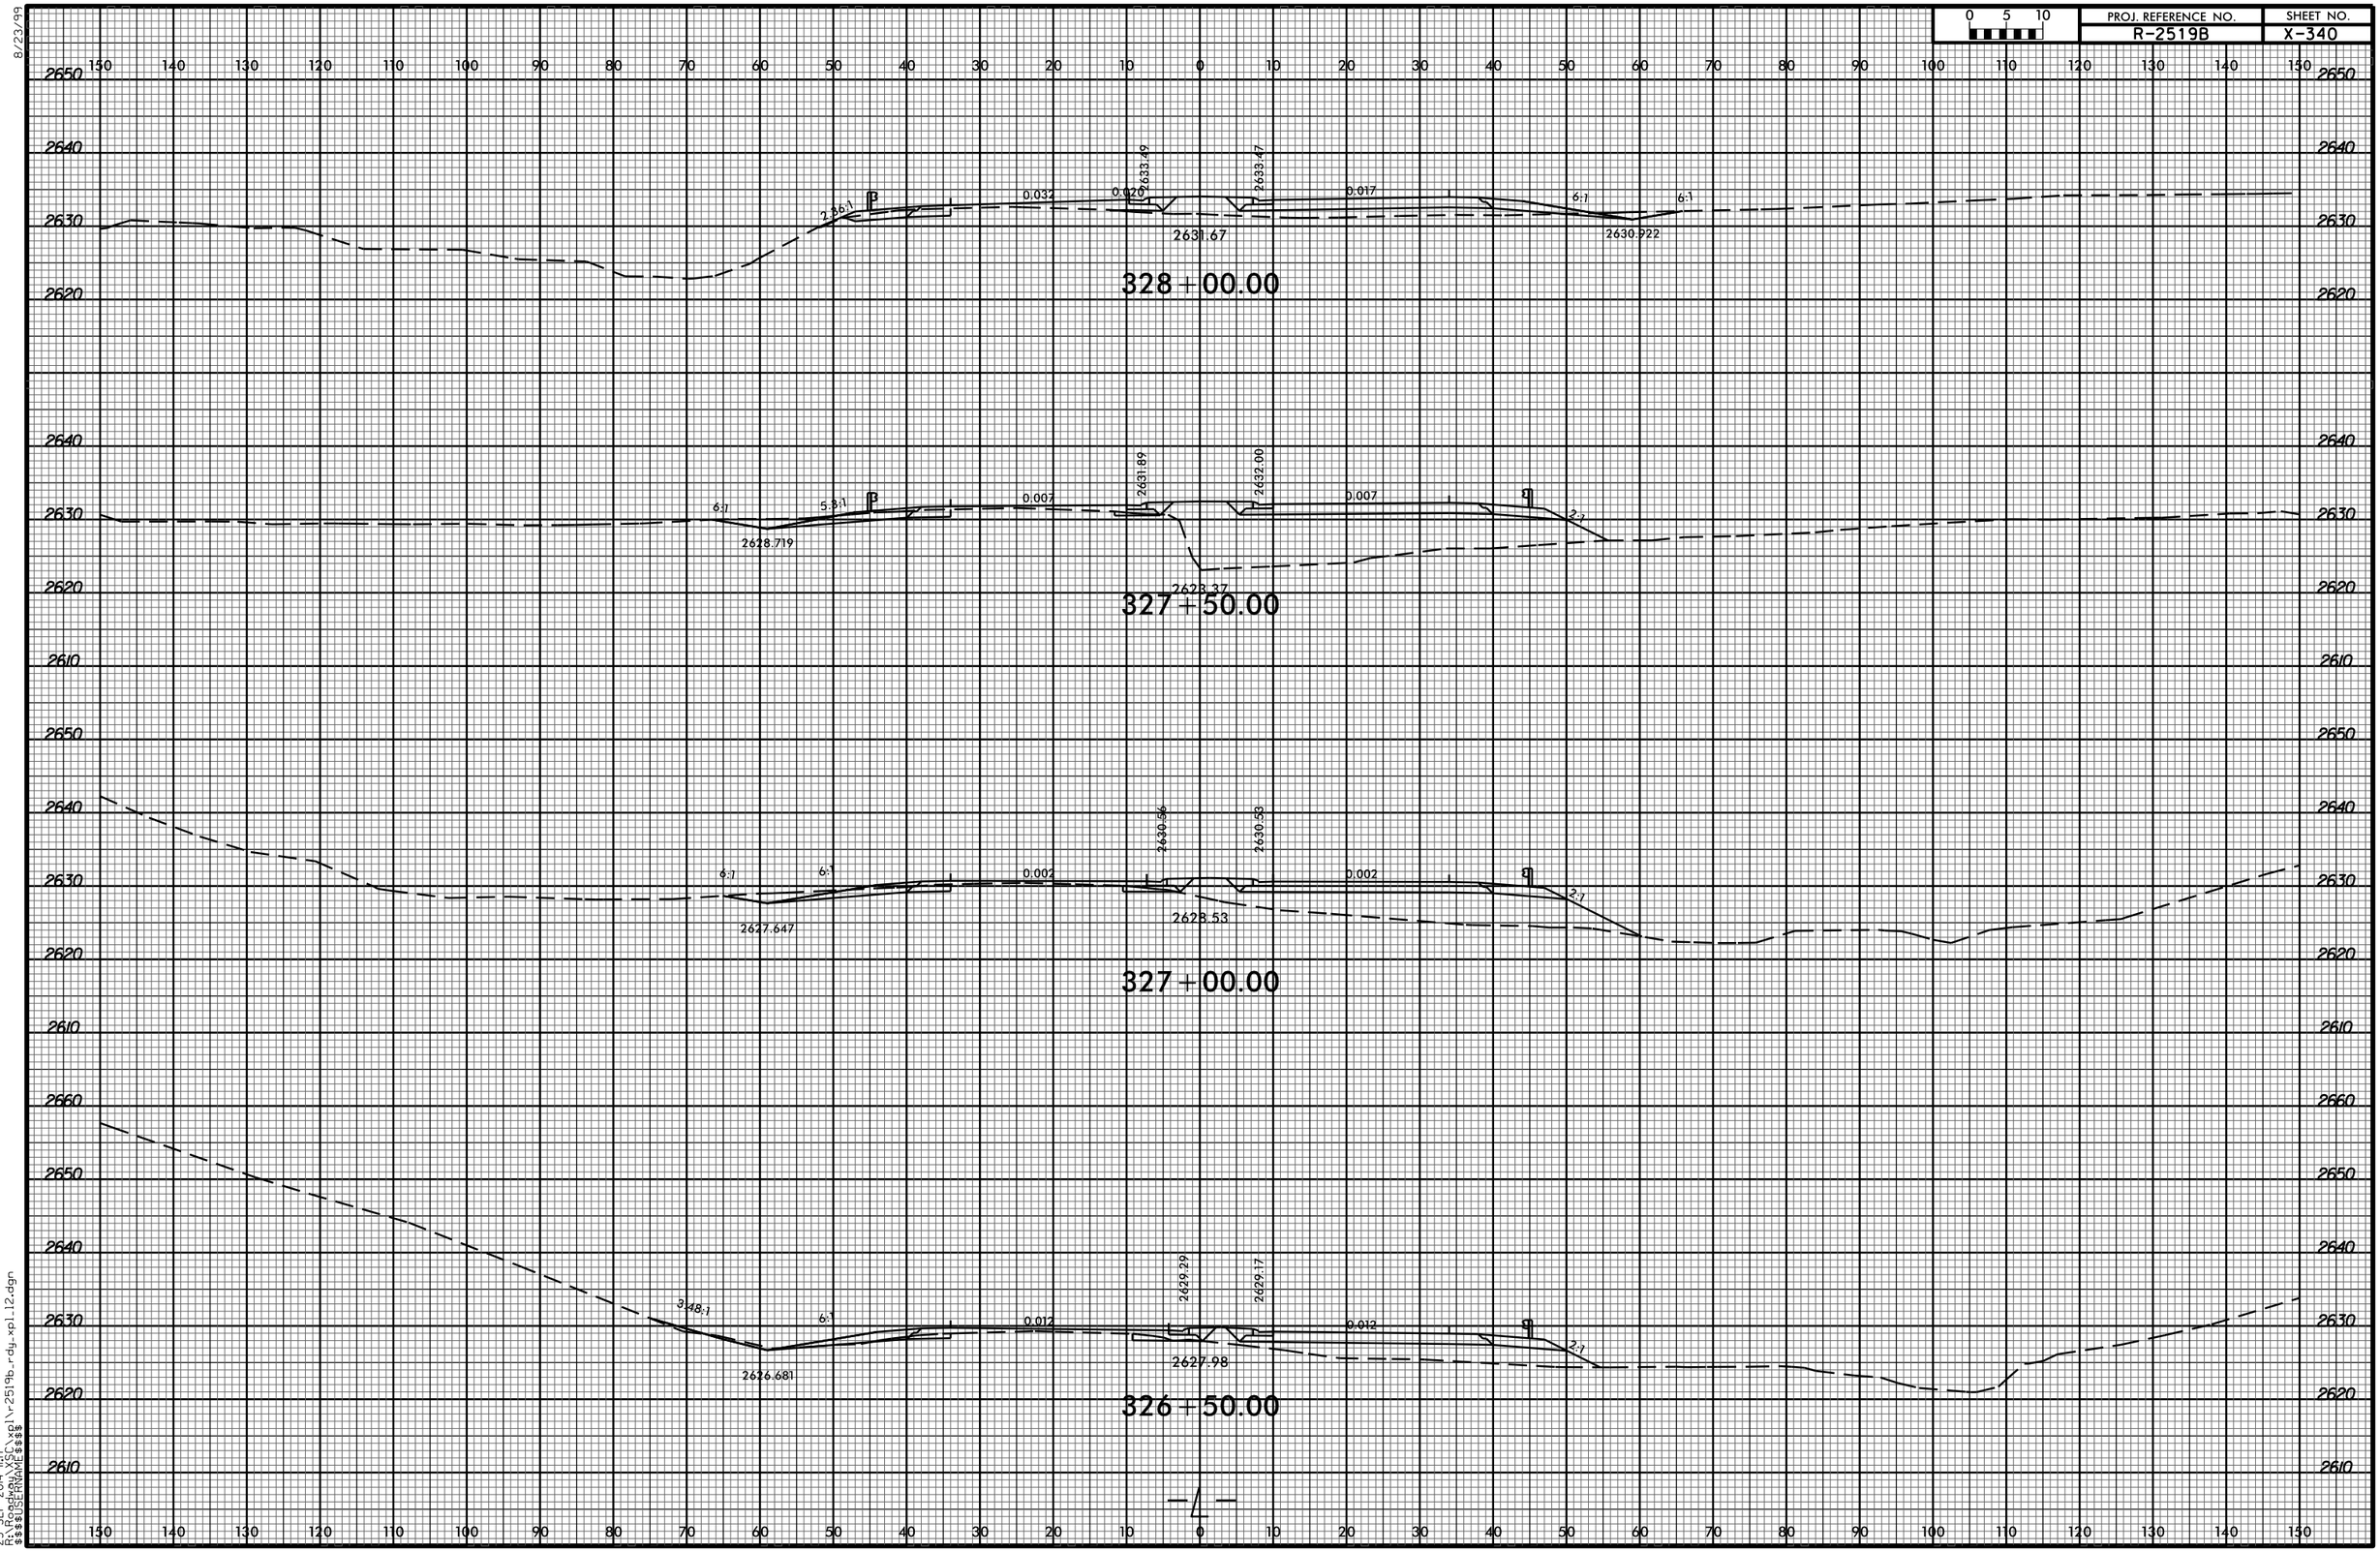

8/23/99
23-SEP-2014 11:17
R:\Roadway\XSC\xpl\r-2519b_rdy_xpl_12.dgn
$$$$USERNAME$$$$