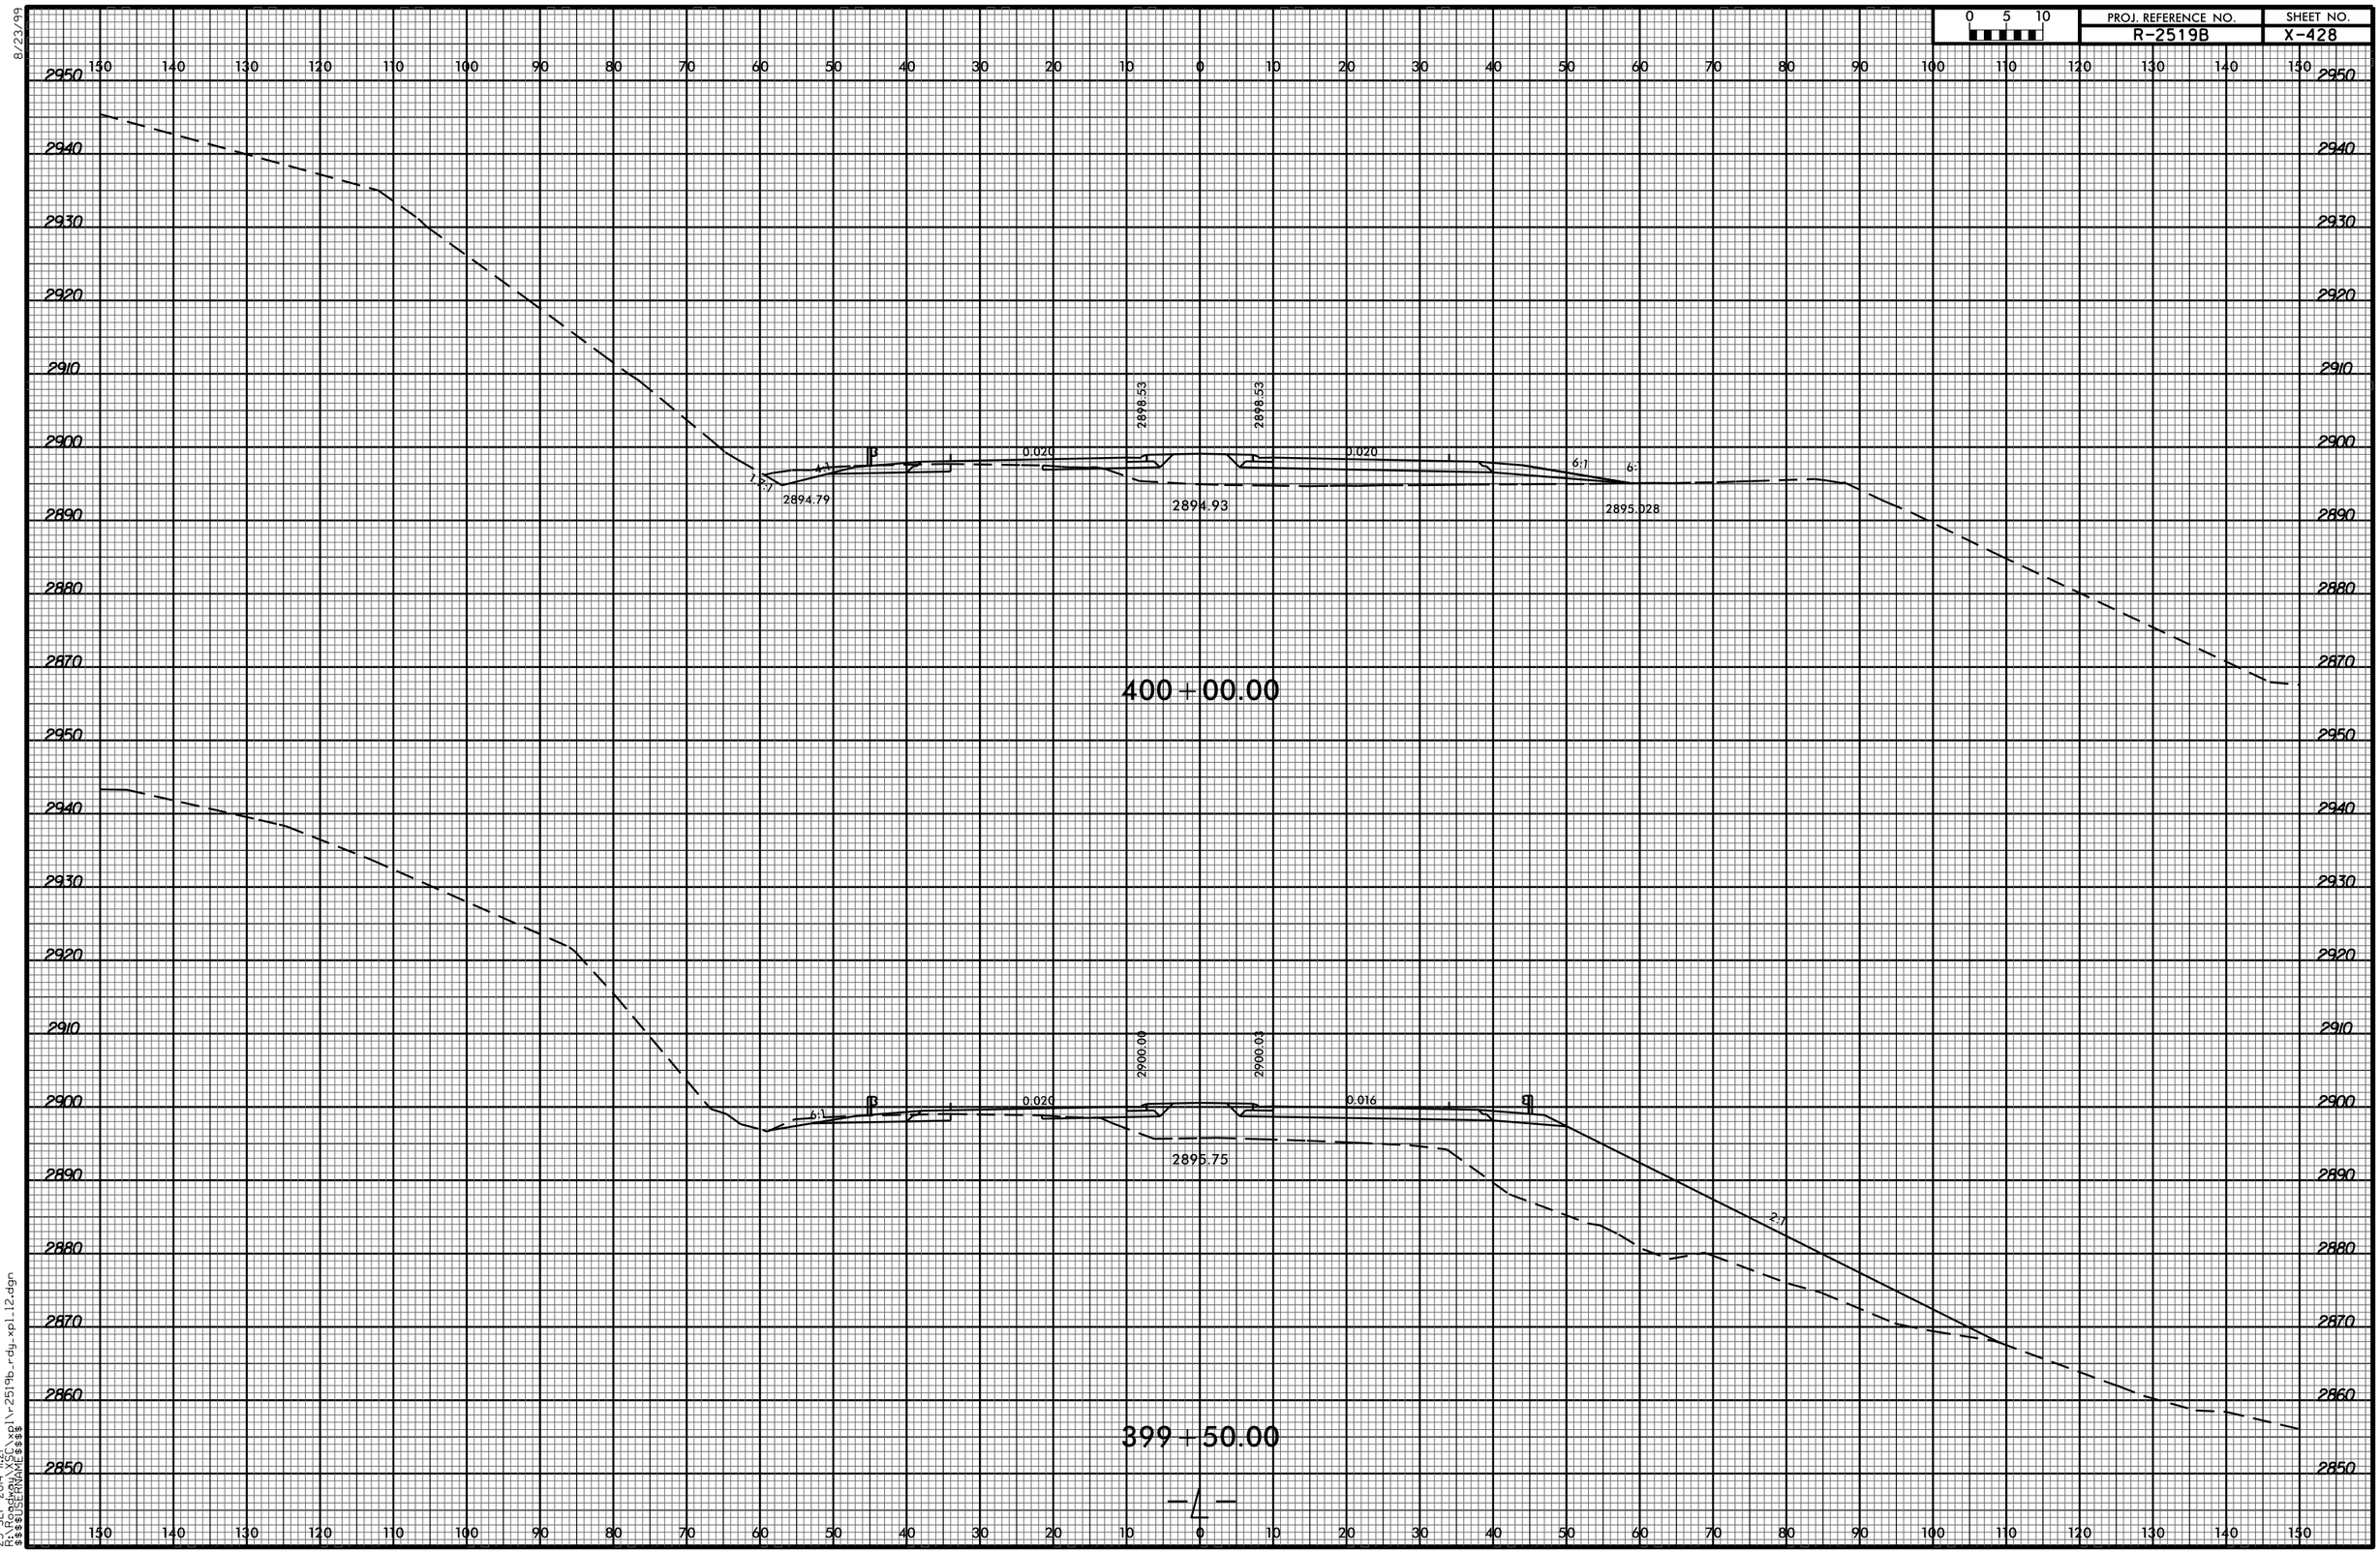
0 5 10
PROJ. REFERENCE NO.
R-2519B
SHEET NO.
X-428
8/23/99
2898.53
2898.53
0.020
0.020
6:1
6:1
2894.79
2894.93
2895.028
400+00.00
2900.00
2900.03
0.020
0.016
6:1
2:1
2895.75
399+50.00
-4-
23-SEP-2014 11:21
R:\Roadway\XSC\xpl\r-2519b_rdy_xpl_12.dgn
$$$$USERNAME$$$$