8/23/99

0 5 10	PROJ. REFERENCE NO.	SHEET NO.
	R-2519B	X-308

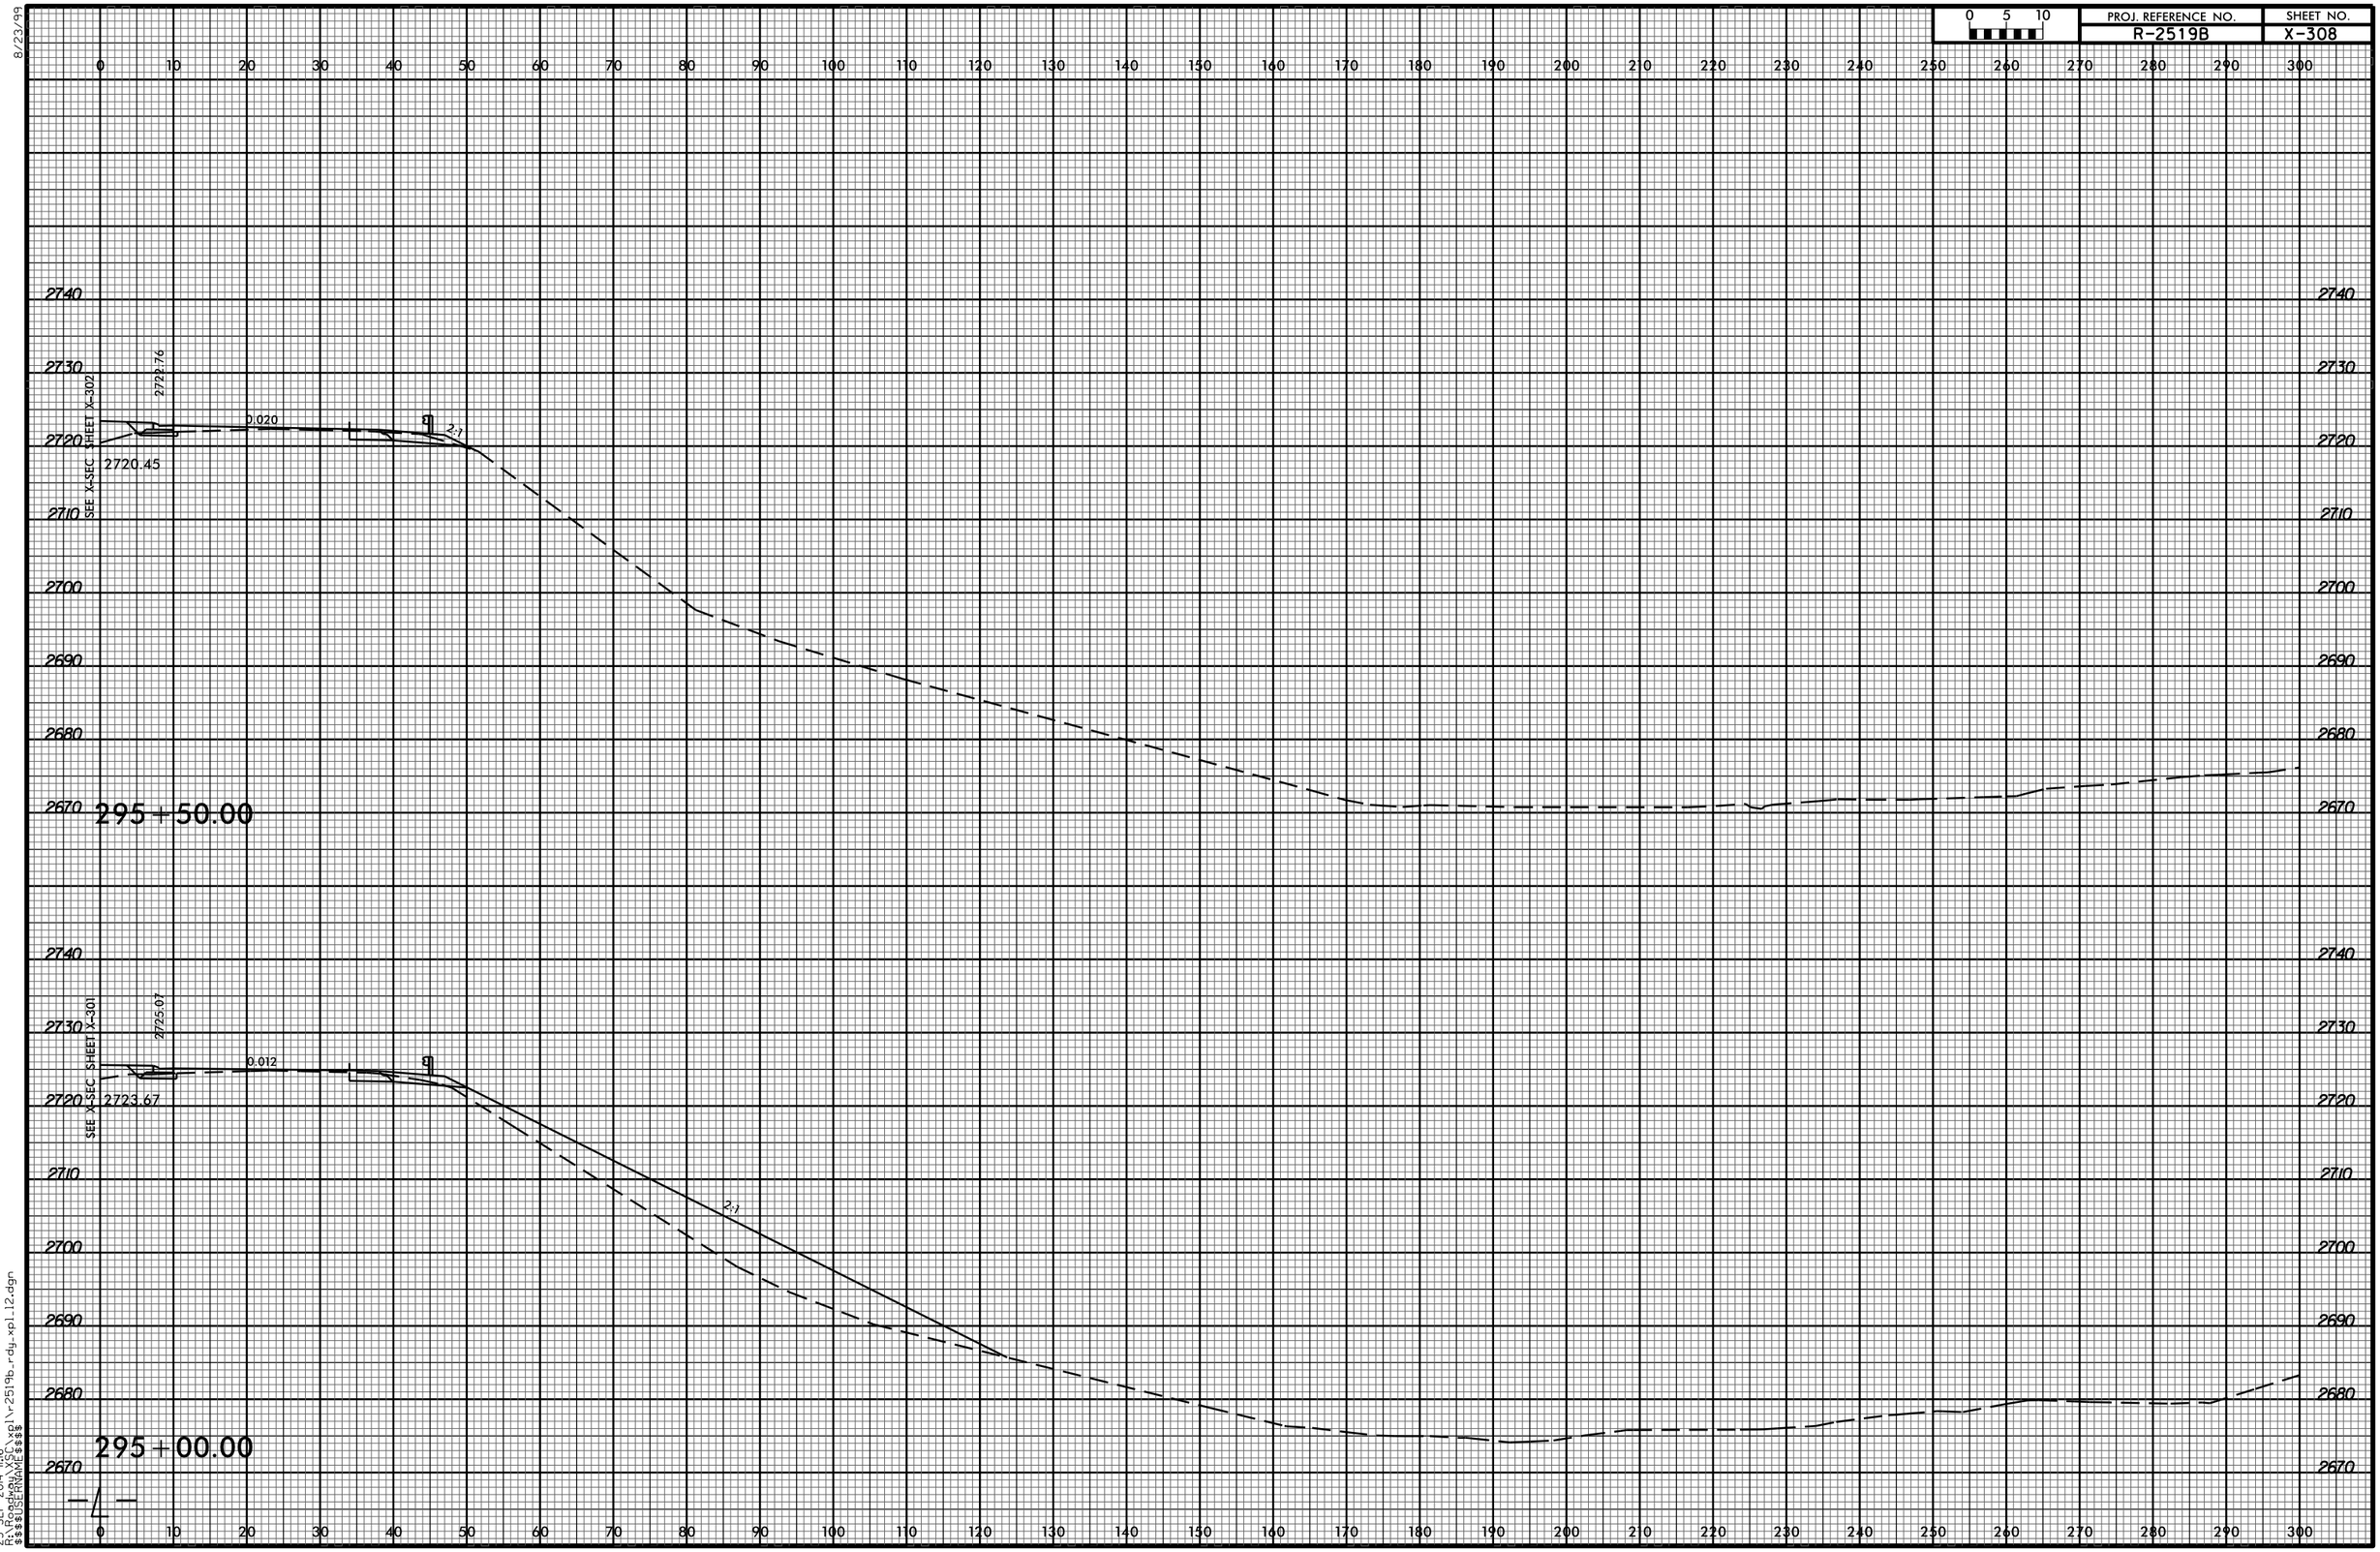

23-SEP-2014 11:16
R:\Roadway\XSC
$$$$USERNAME$$$$