8/23/99

PROJ. REFERENCE NO.	SHEET NO.
R-2519B	X-446

0 5 10

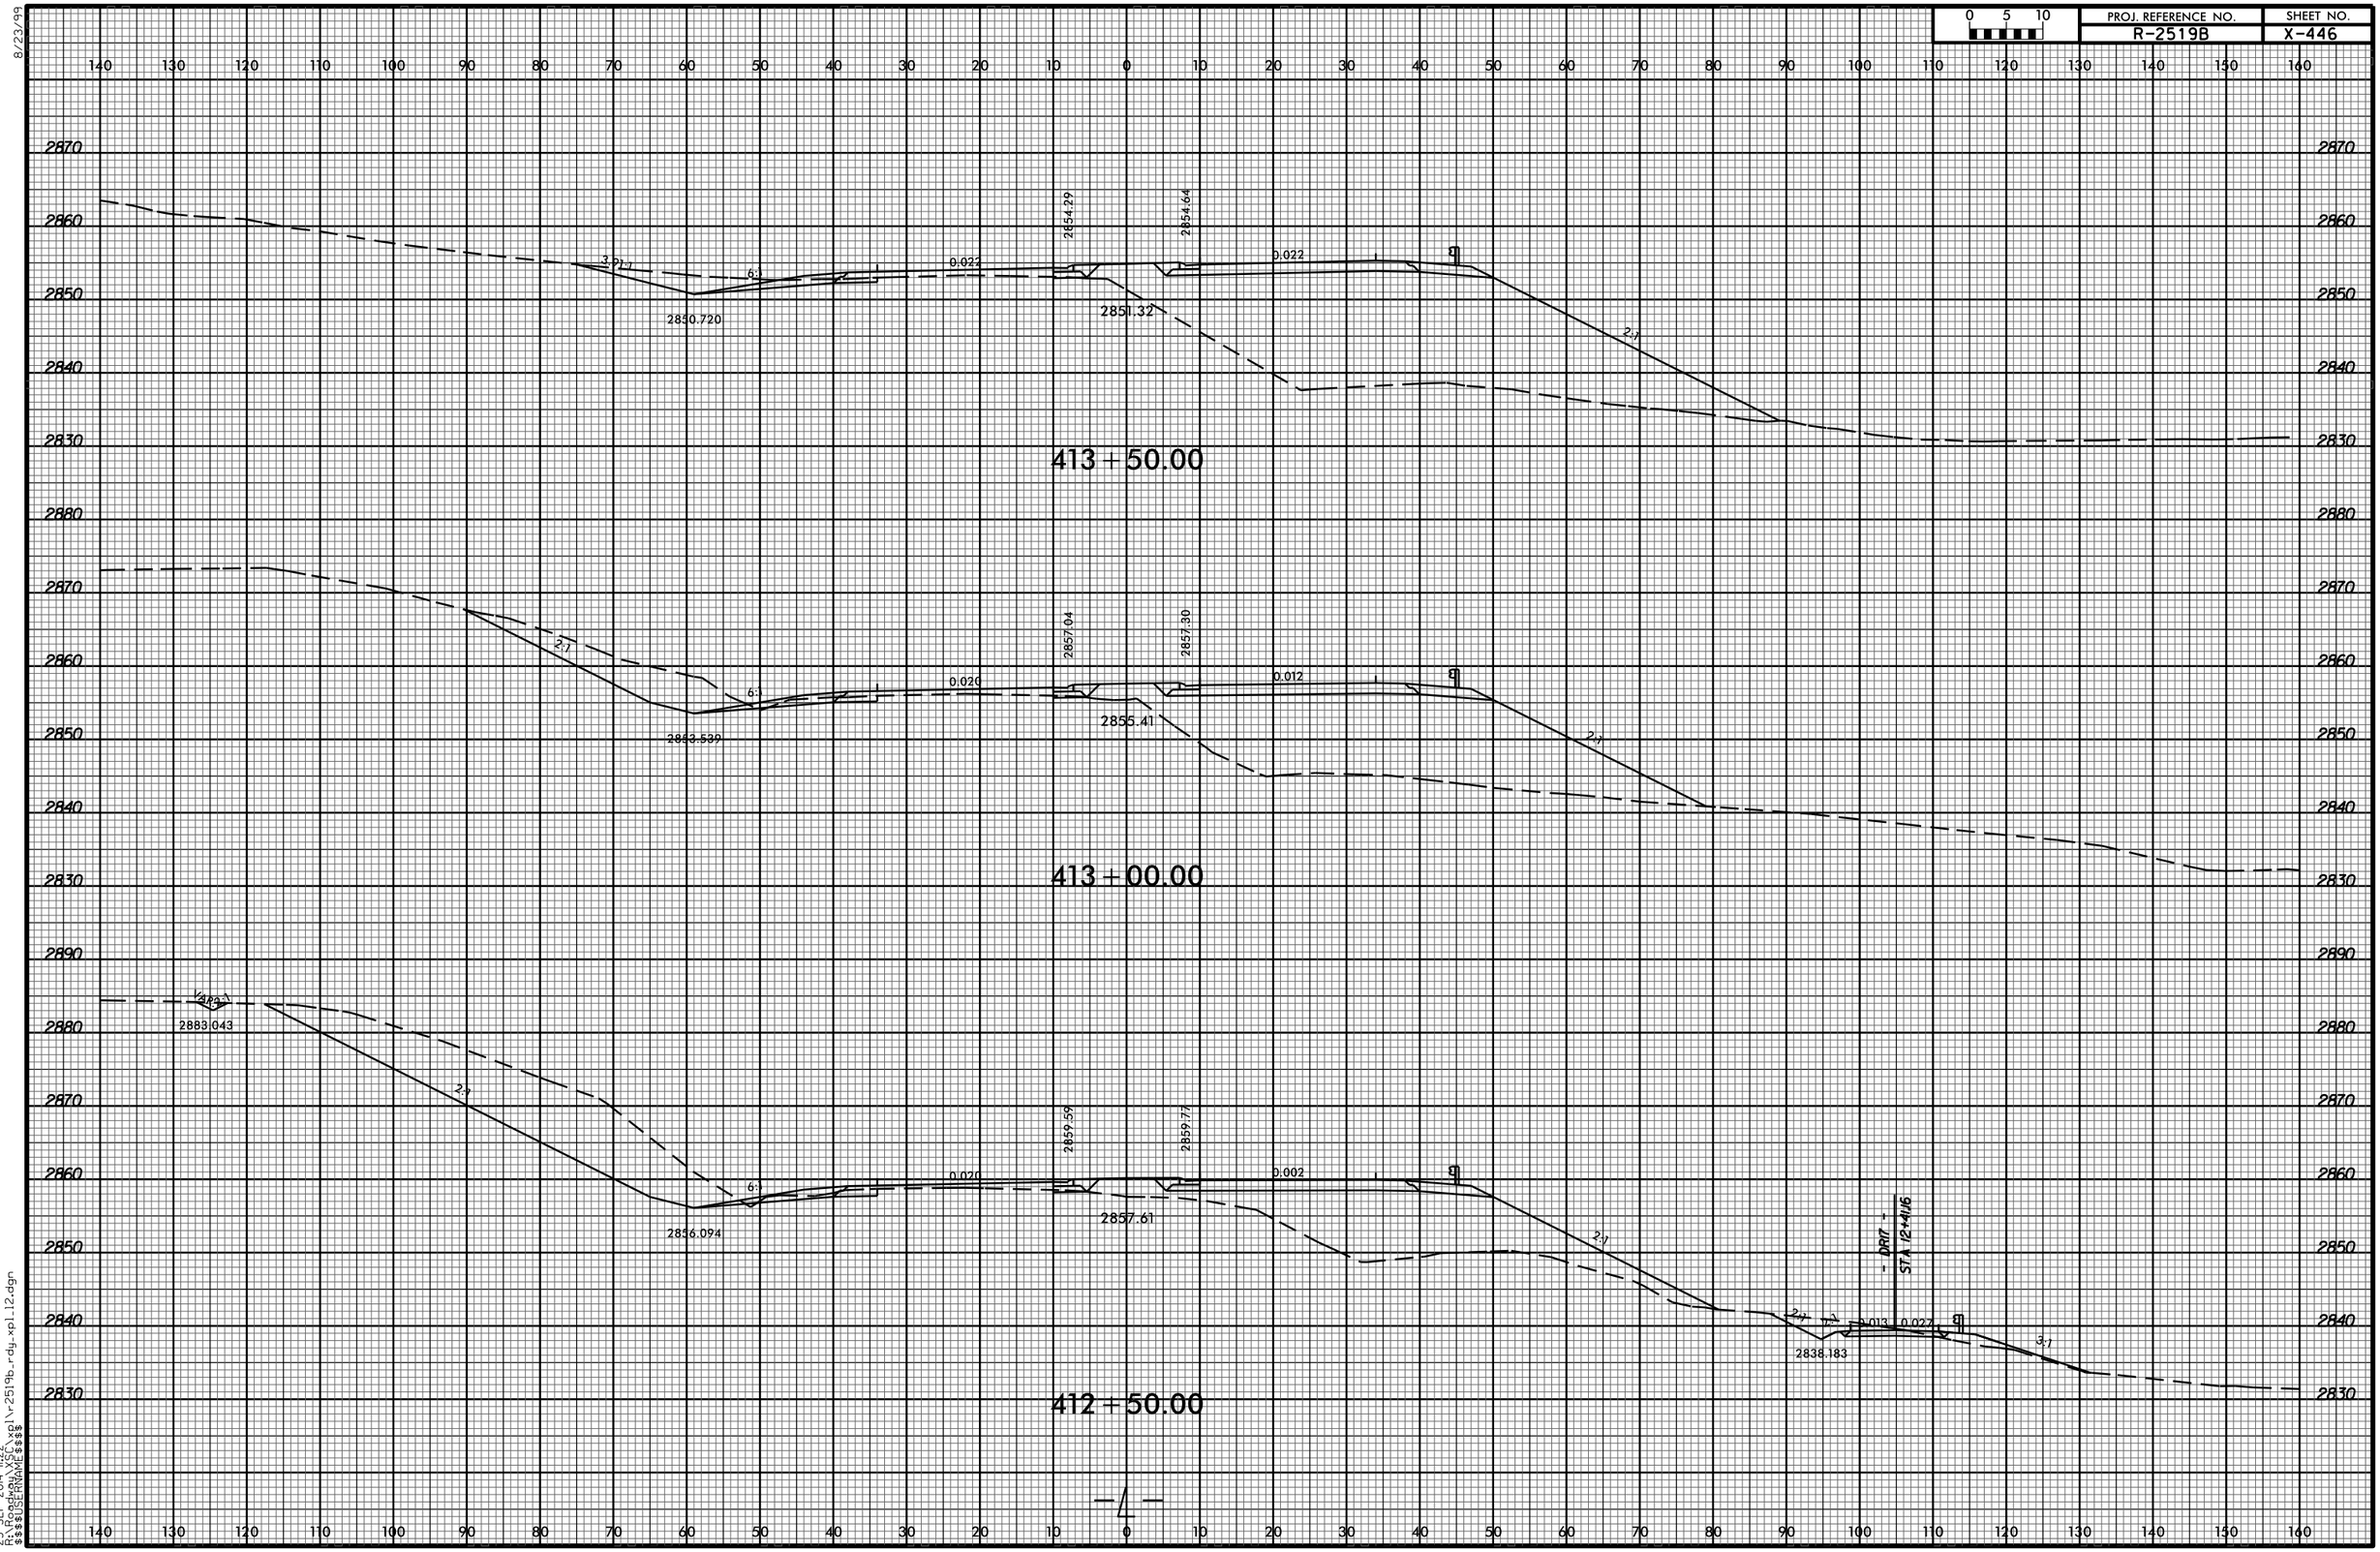

23-SEP-2014 11:22
R:\Roadway\SC\xpl\r-2519b_rdy_xpl.l12.dgn
$$$$USERNAME$$$$