8/23/99

PROJ. REFERENCE NO.	SHEET NO.
R-2519B	X-301

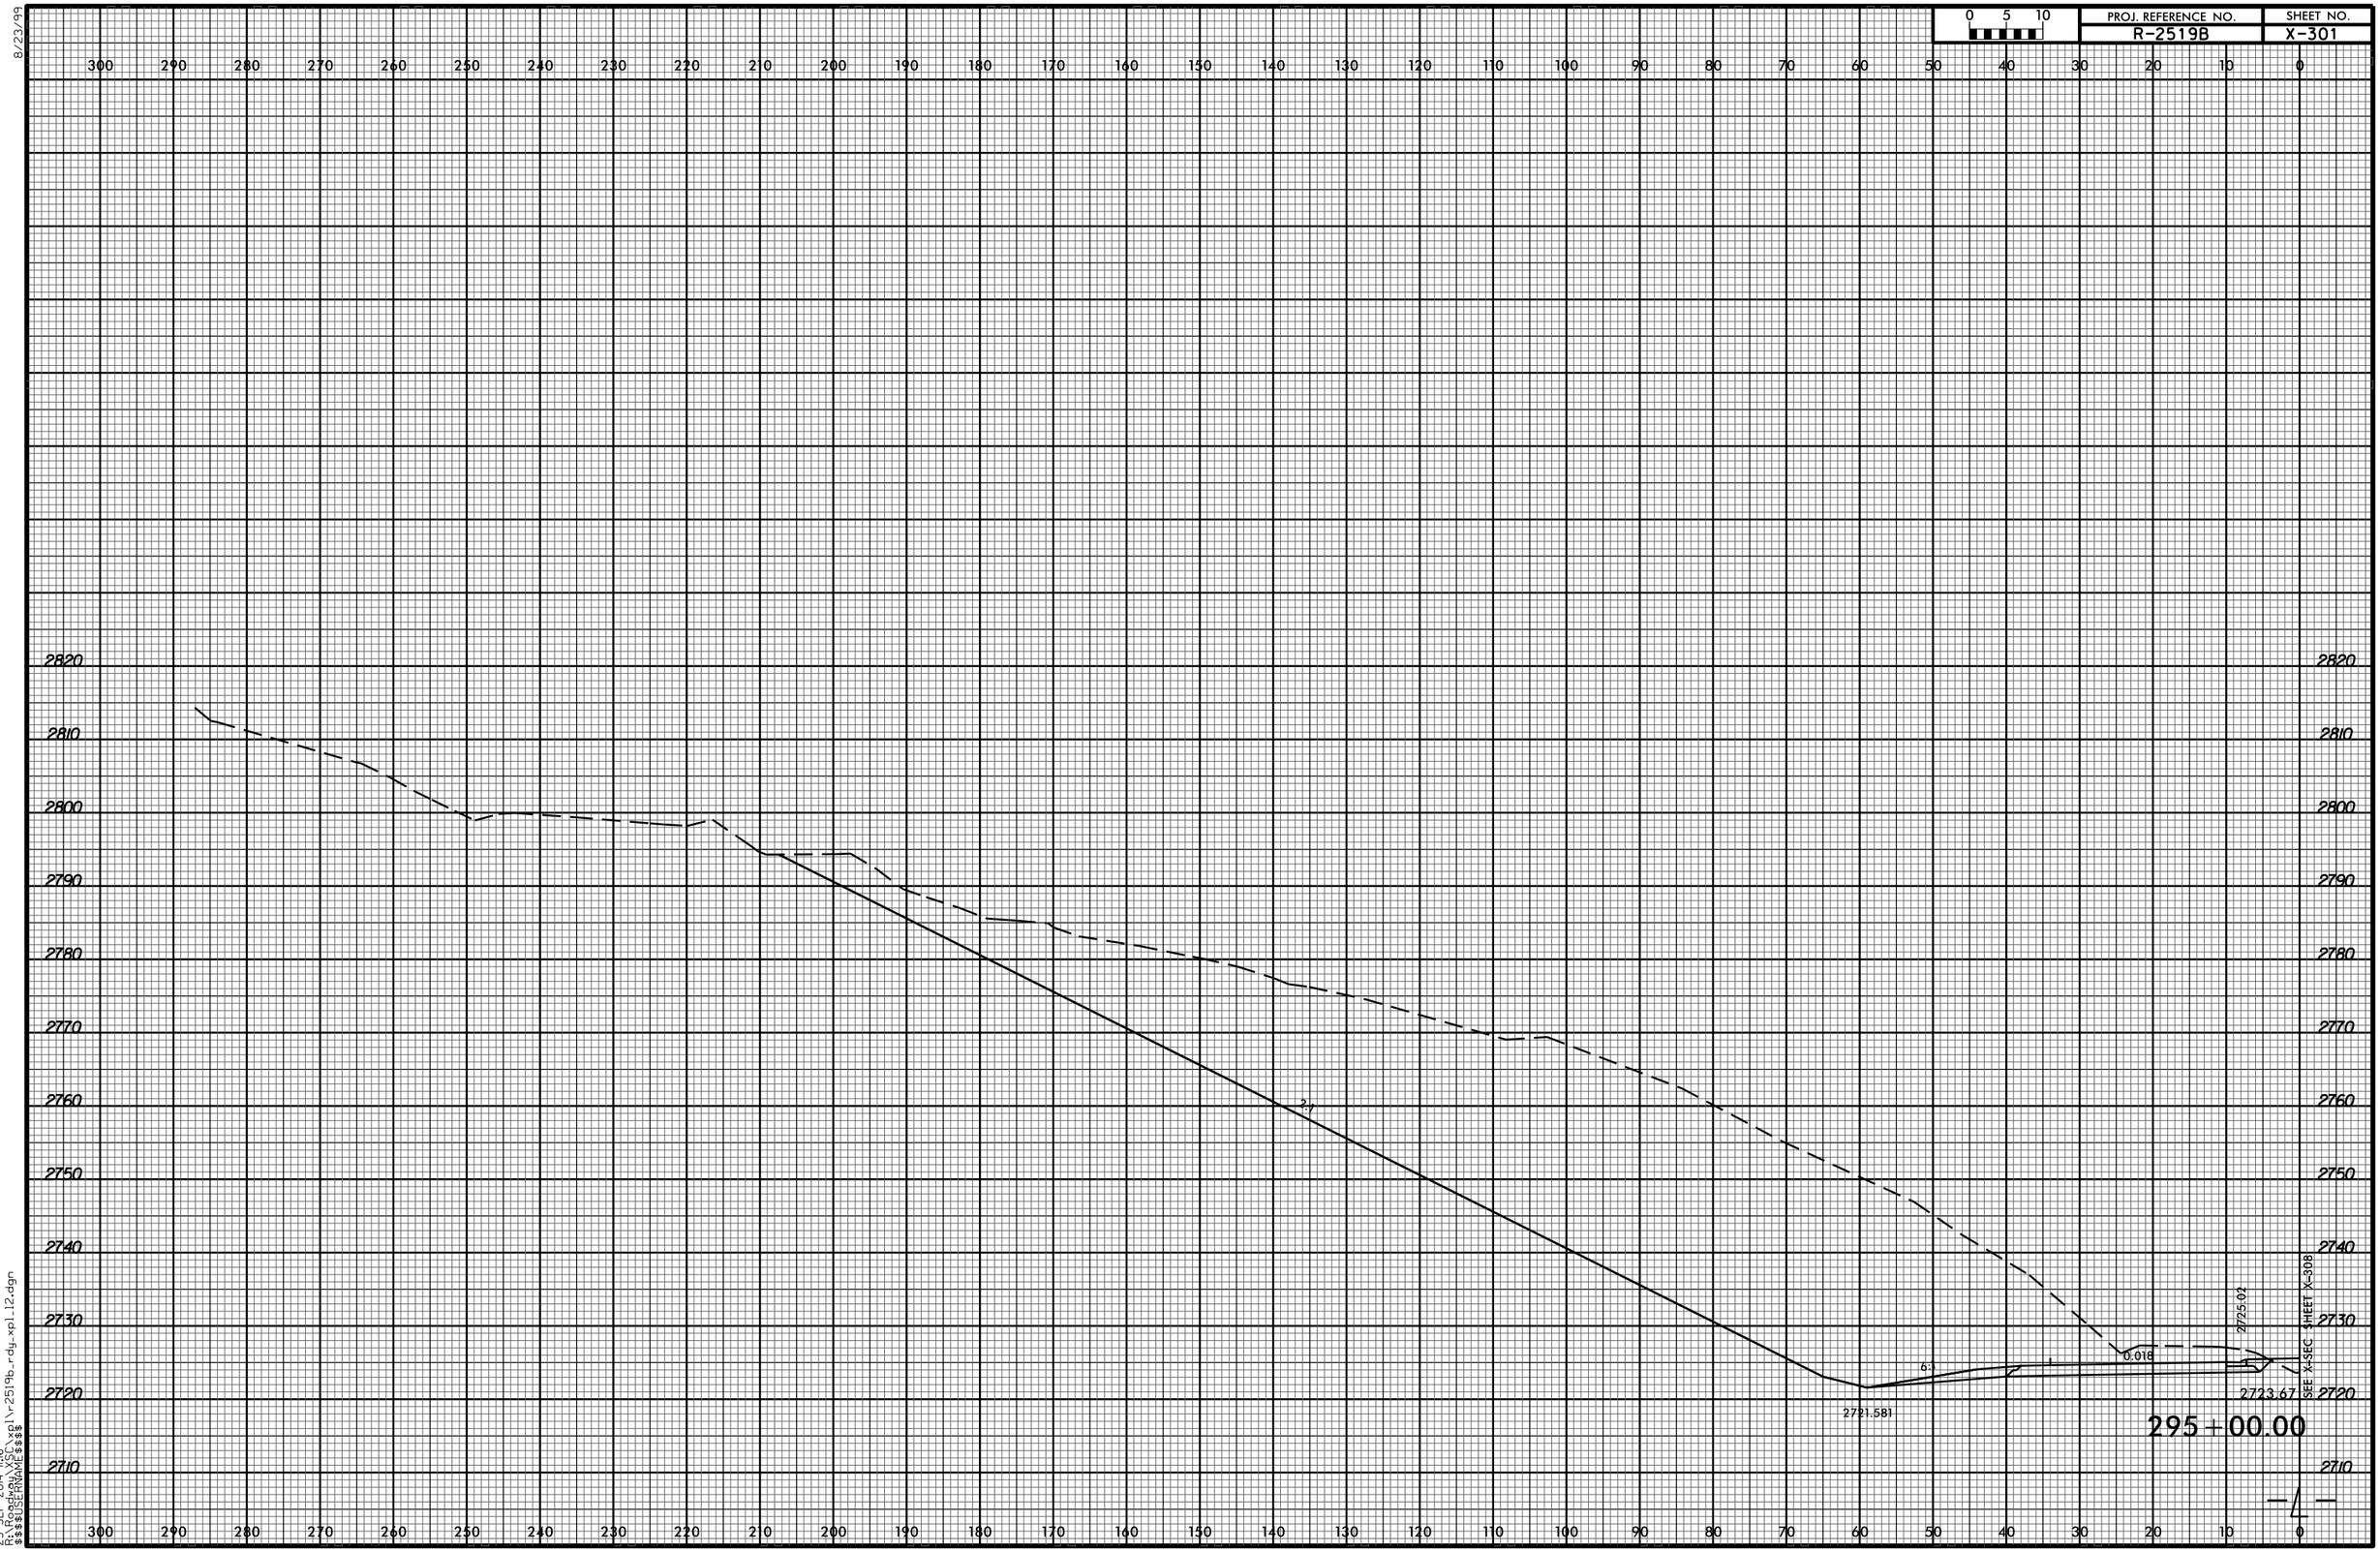

23-SEP-2014 11:16
R:\Roadway\X-SC\xpl\r-2519b_rdy_xpl.l2.dgn
$$$$USERNAME$$$$