8/23/99

0 5 10	PROJ. REFERENCE NO.	SHEET NO.
	R-2519B	X-419

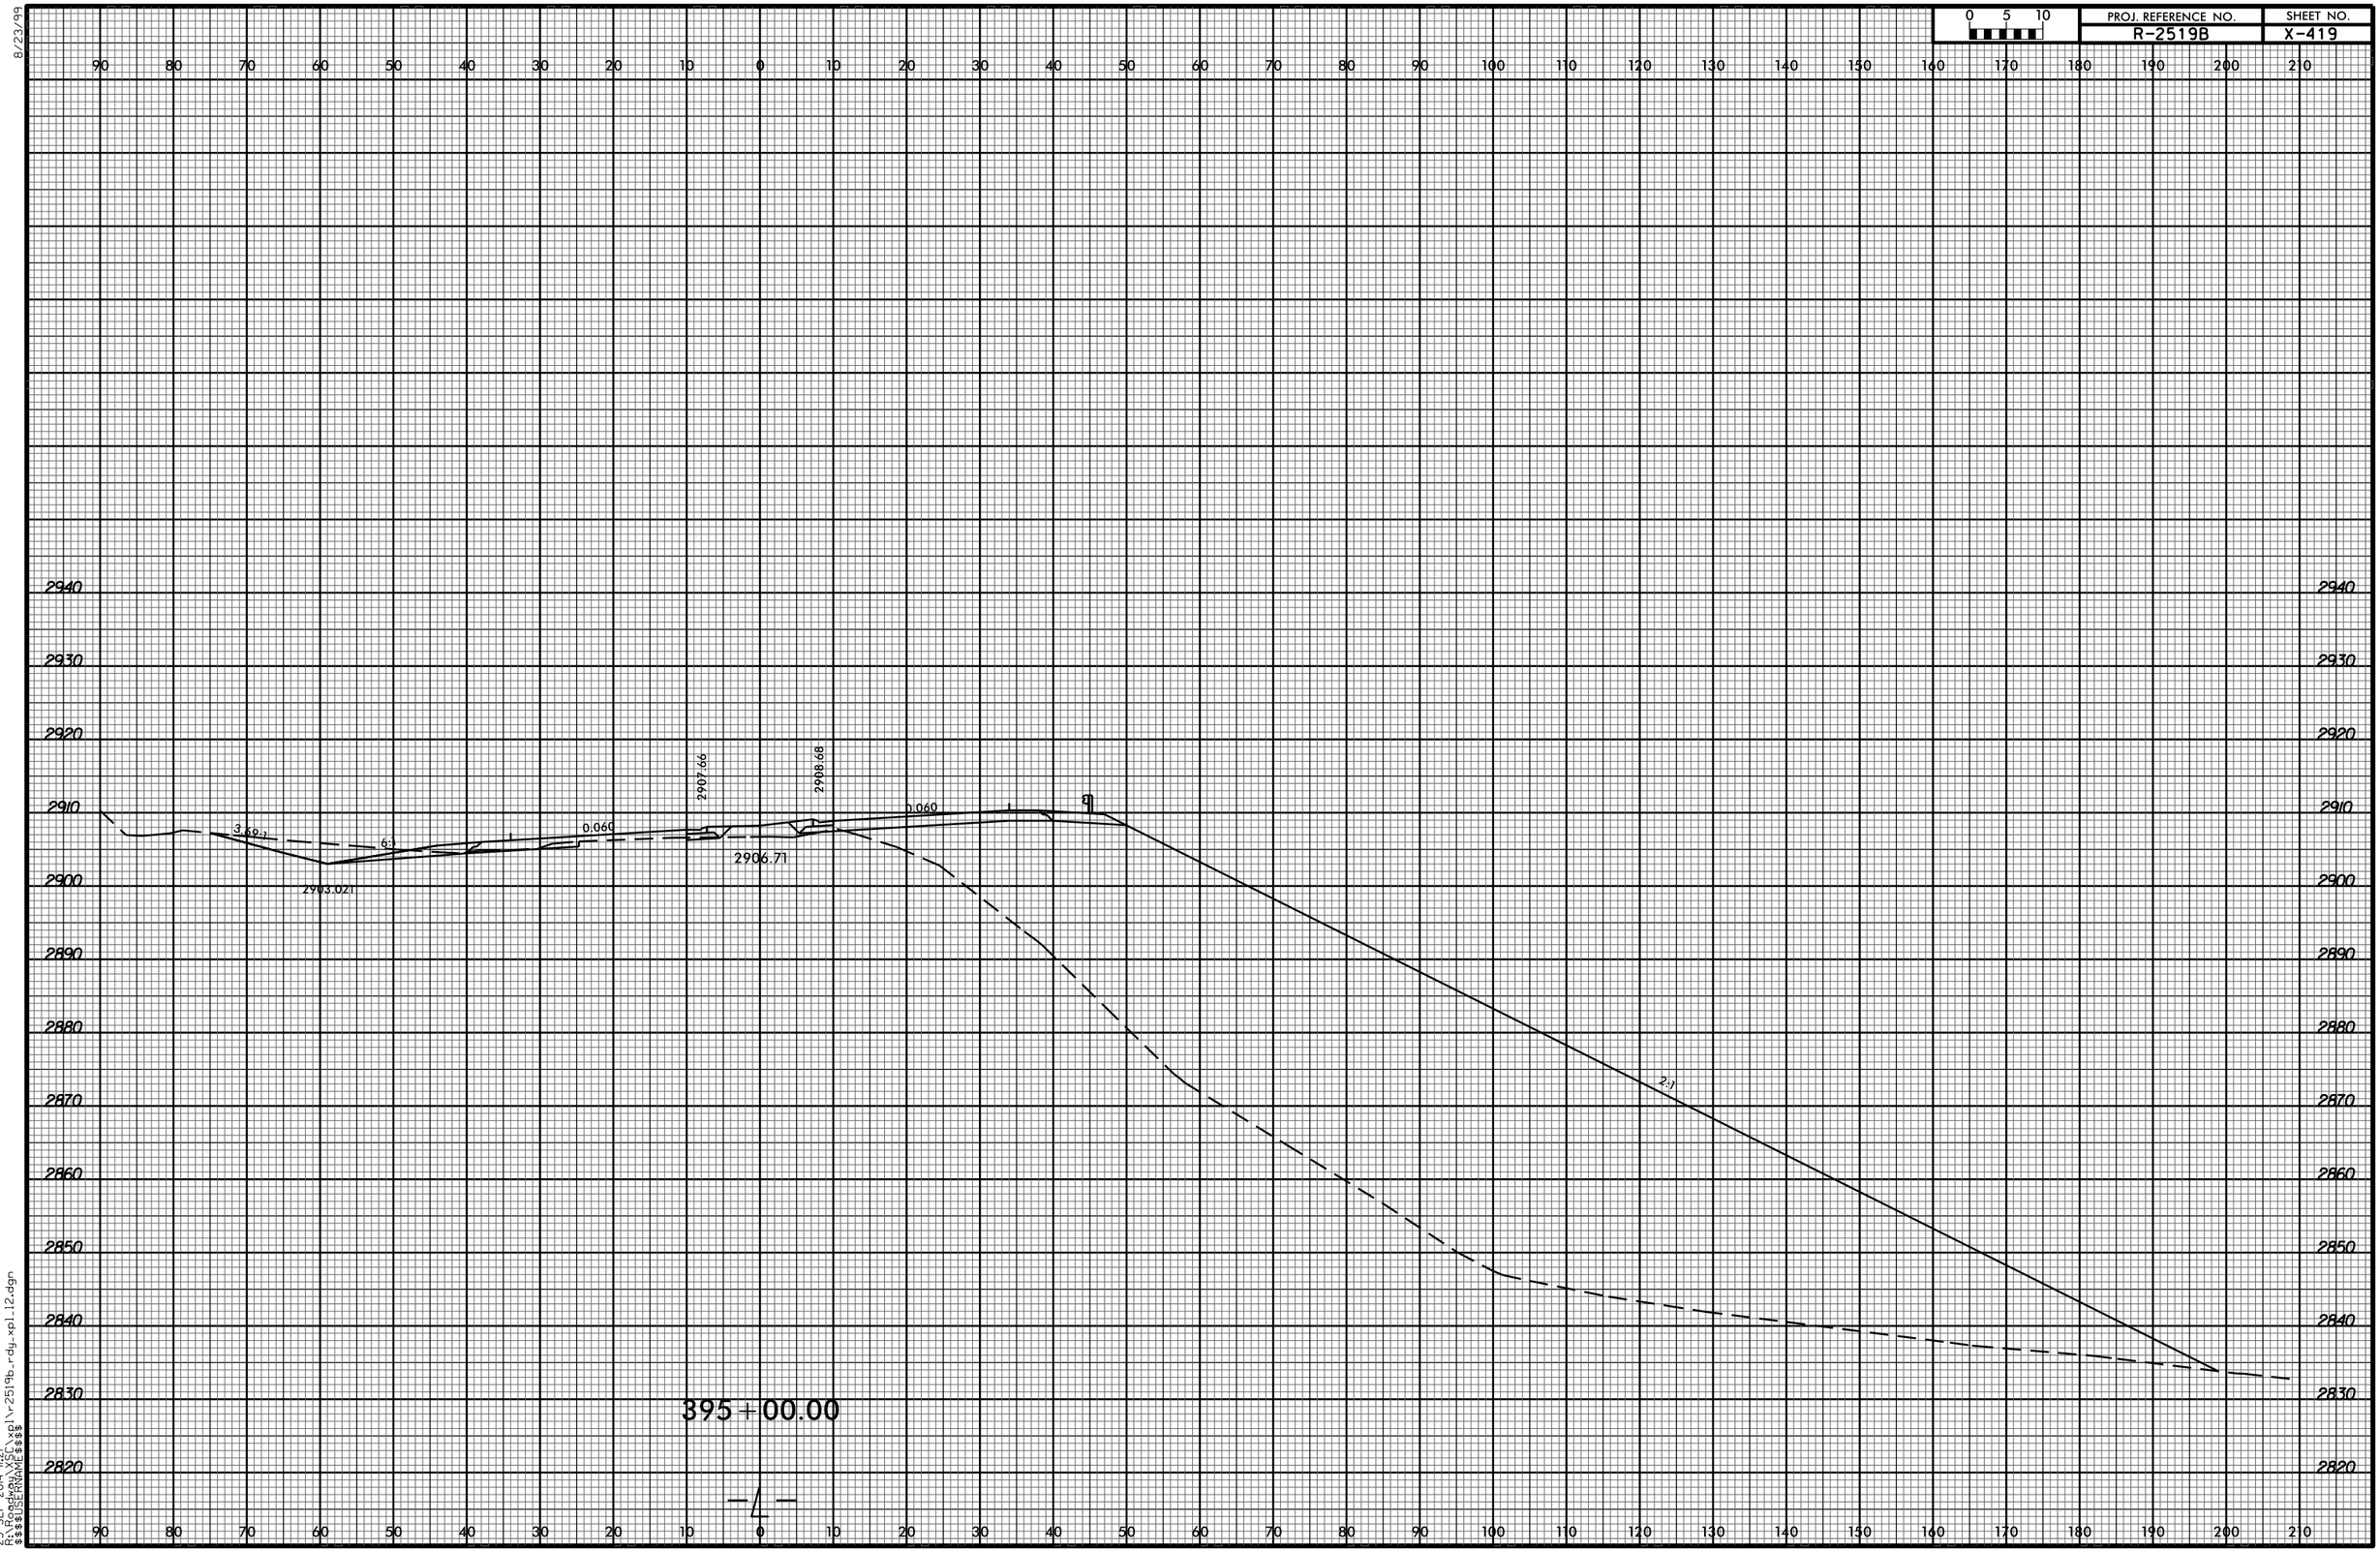

23-SEP-2014 11:21
R:\Roadway\XSC\xpl\r2519b_rdy_xpl_l2.dgn
$$$$USERNAME$$$$