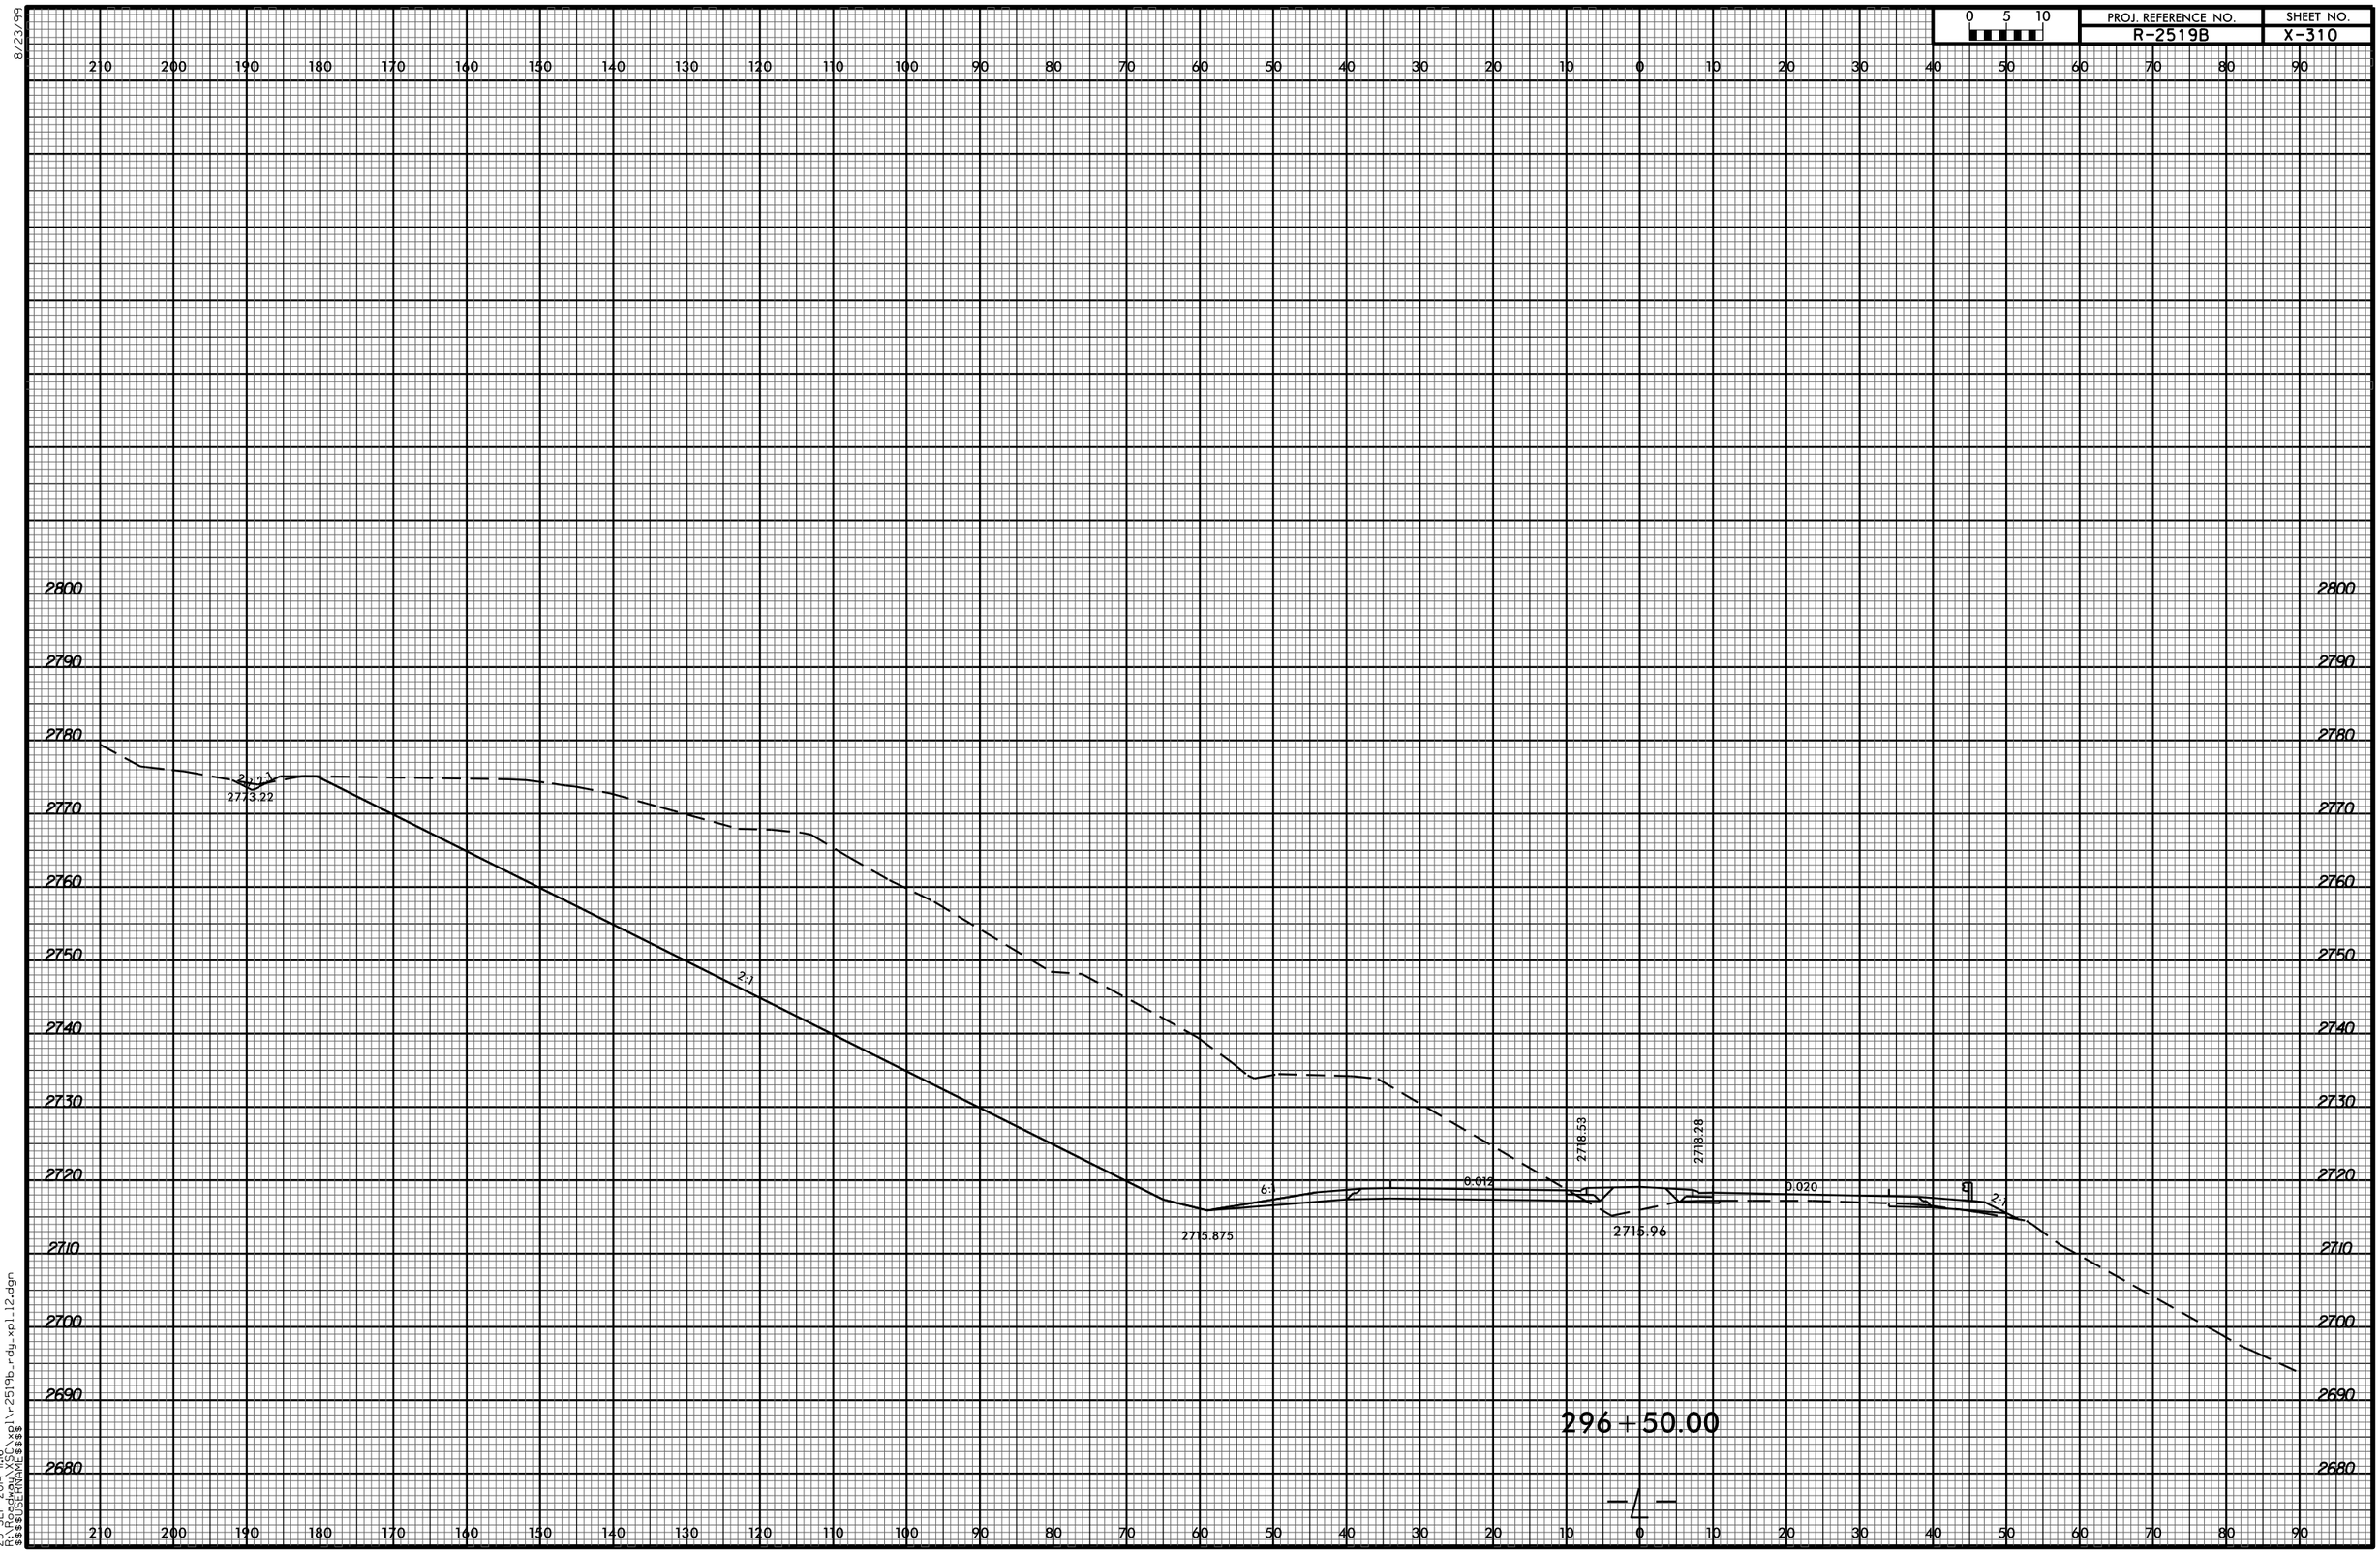

8/23/99

23-SEP-2014 11:16
R:\Roadway\XSC\xpl1\r-2519b_rdy_xpl.12.dgn
$$$$USERNAME$$$$