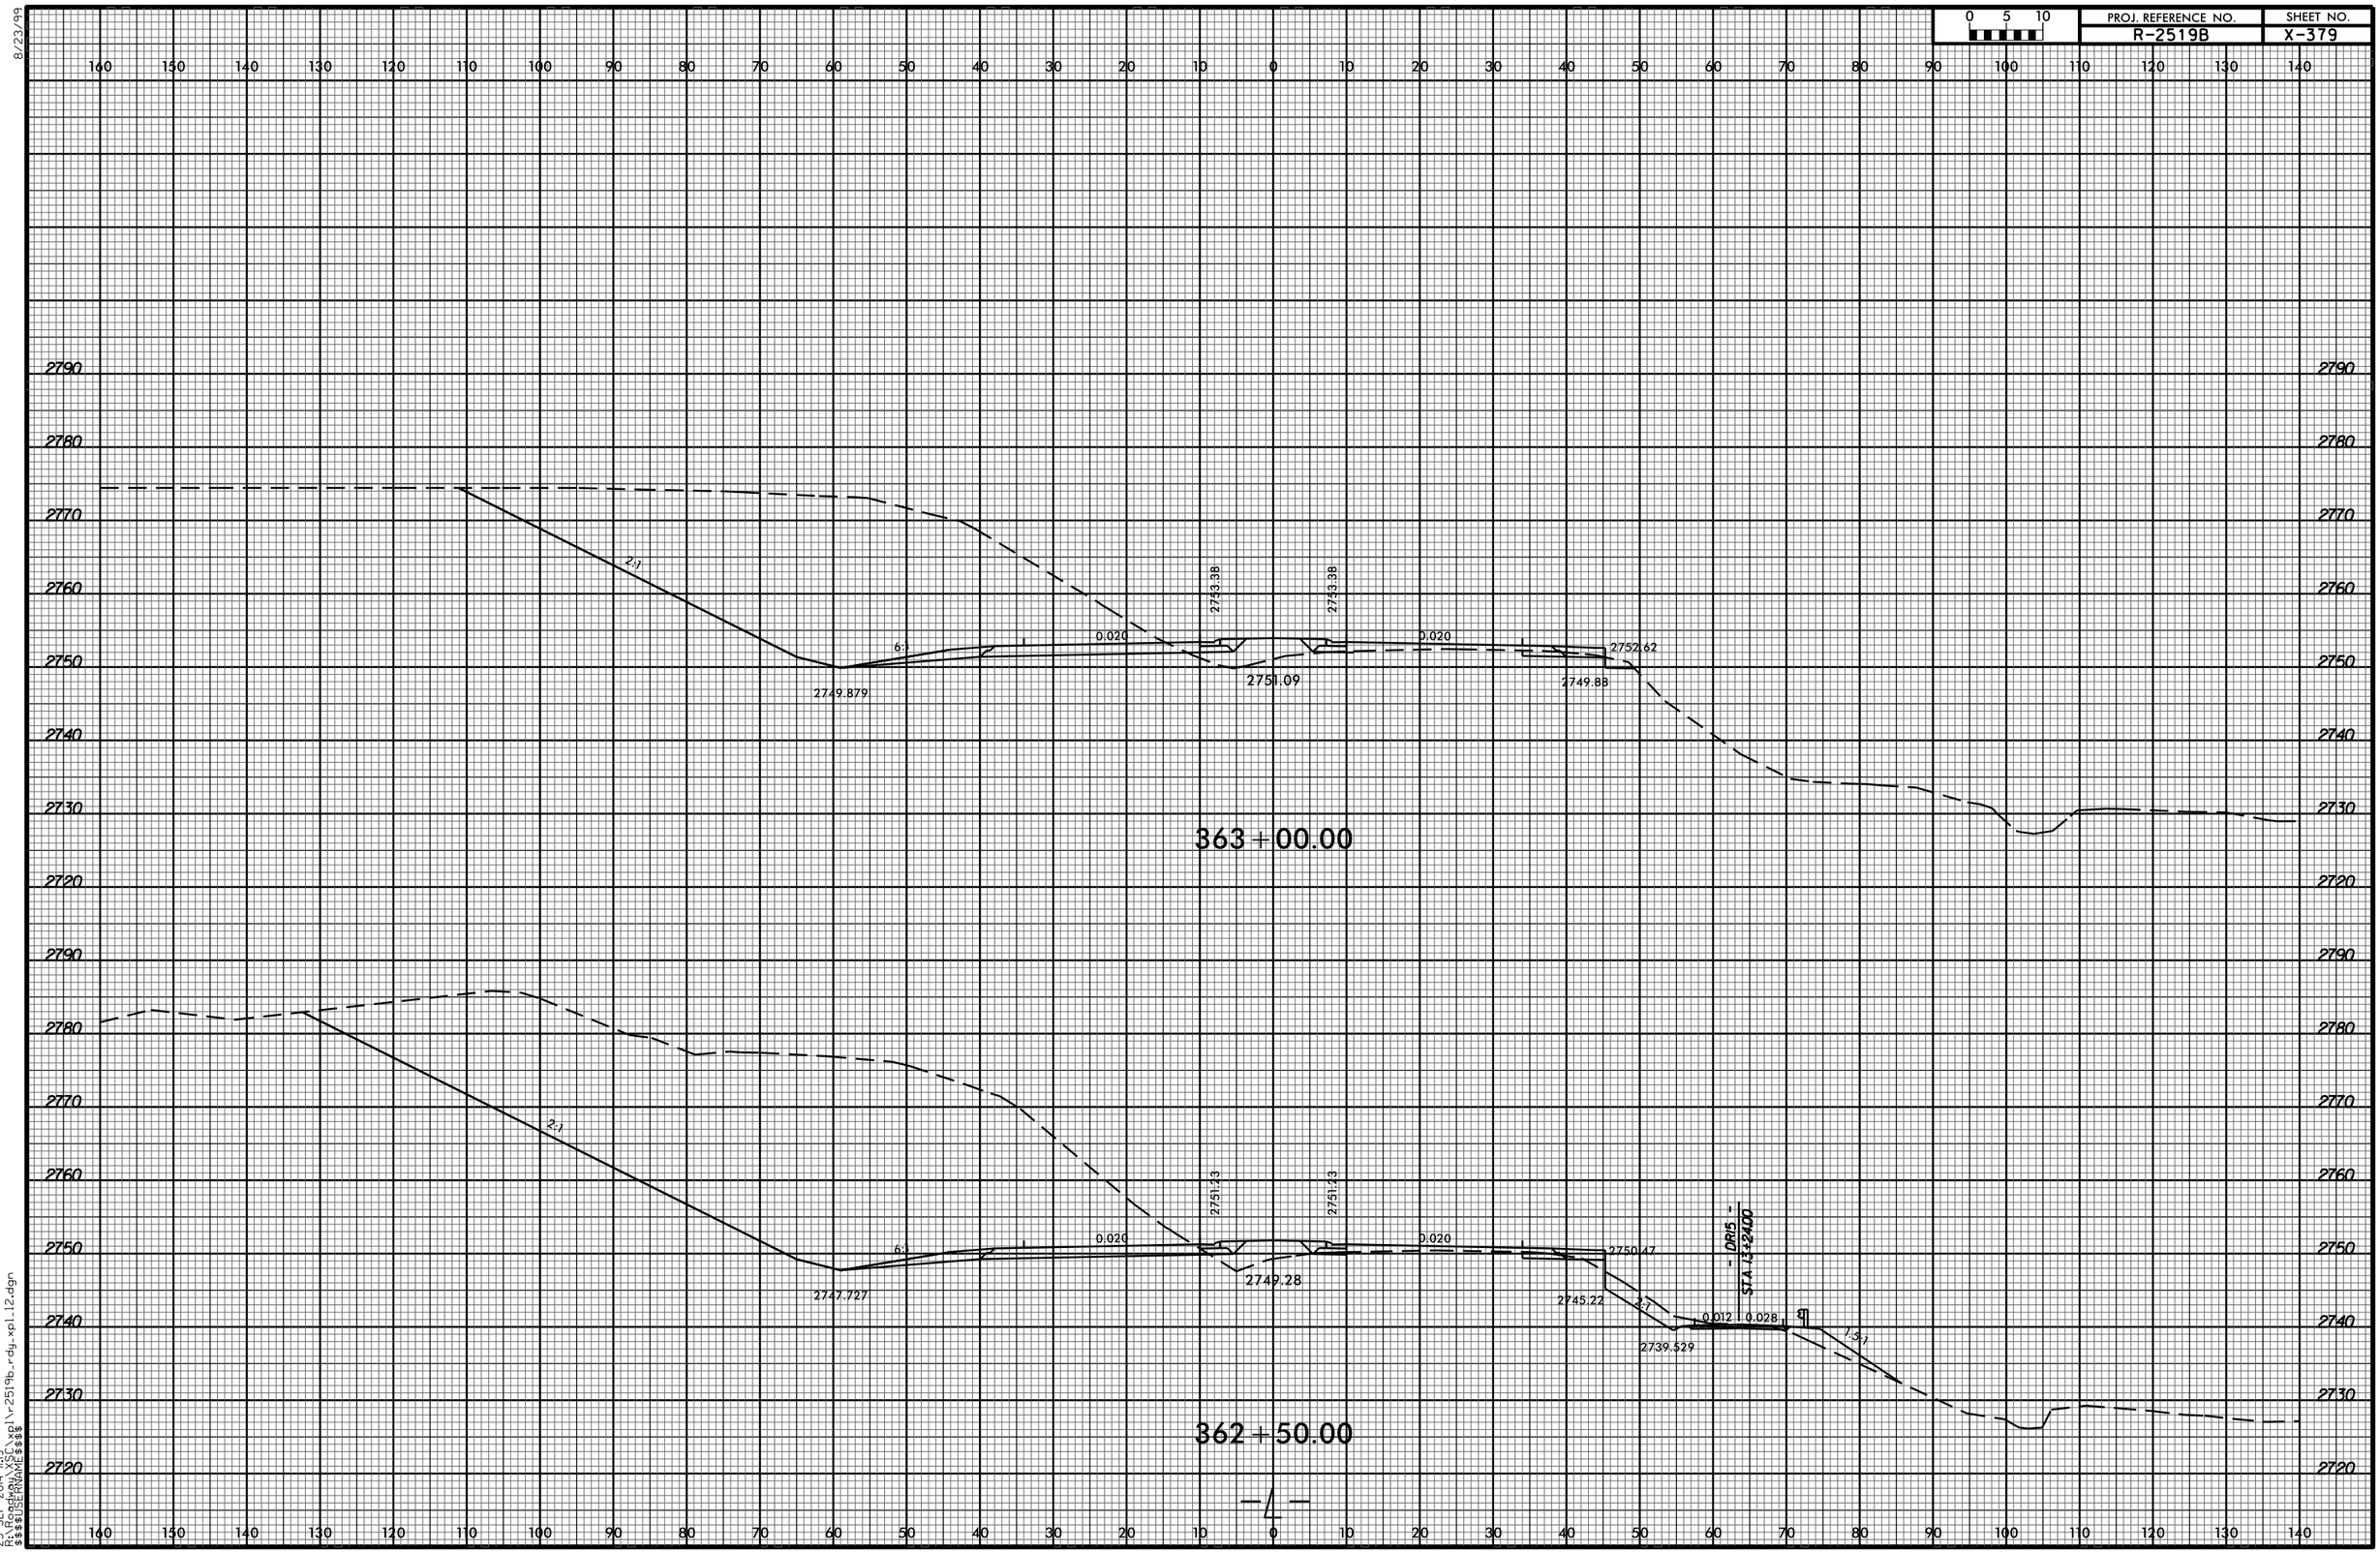
0 5 10
PROJ. REFERENCE NO.
R-2519B
SHEET NO.
X-379
363+00.00
2749.879
2751.09
2749.88
2752.62
2743.38
2743.38
0.020
0.020
6:1
2:1
362+50.00
2747.727
2749.28
2745.22
2750.47
2739.529
2751.23
2751.23
0.012
0.028
1.5:1
- DRIS -
STA. 13+24.00
8/23/99
23-SEP-2014 11:19
R:\Roadway\X-SC\xpl\r-2519b_rdy_xpl_l2.dgn
$$$$USERNAME$$$$