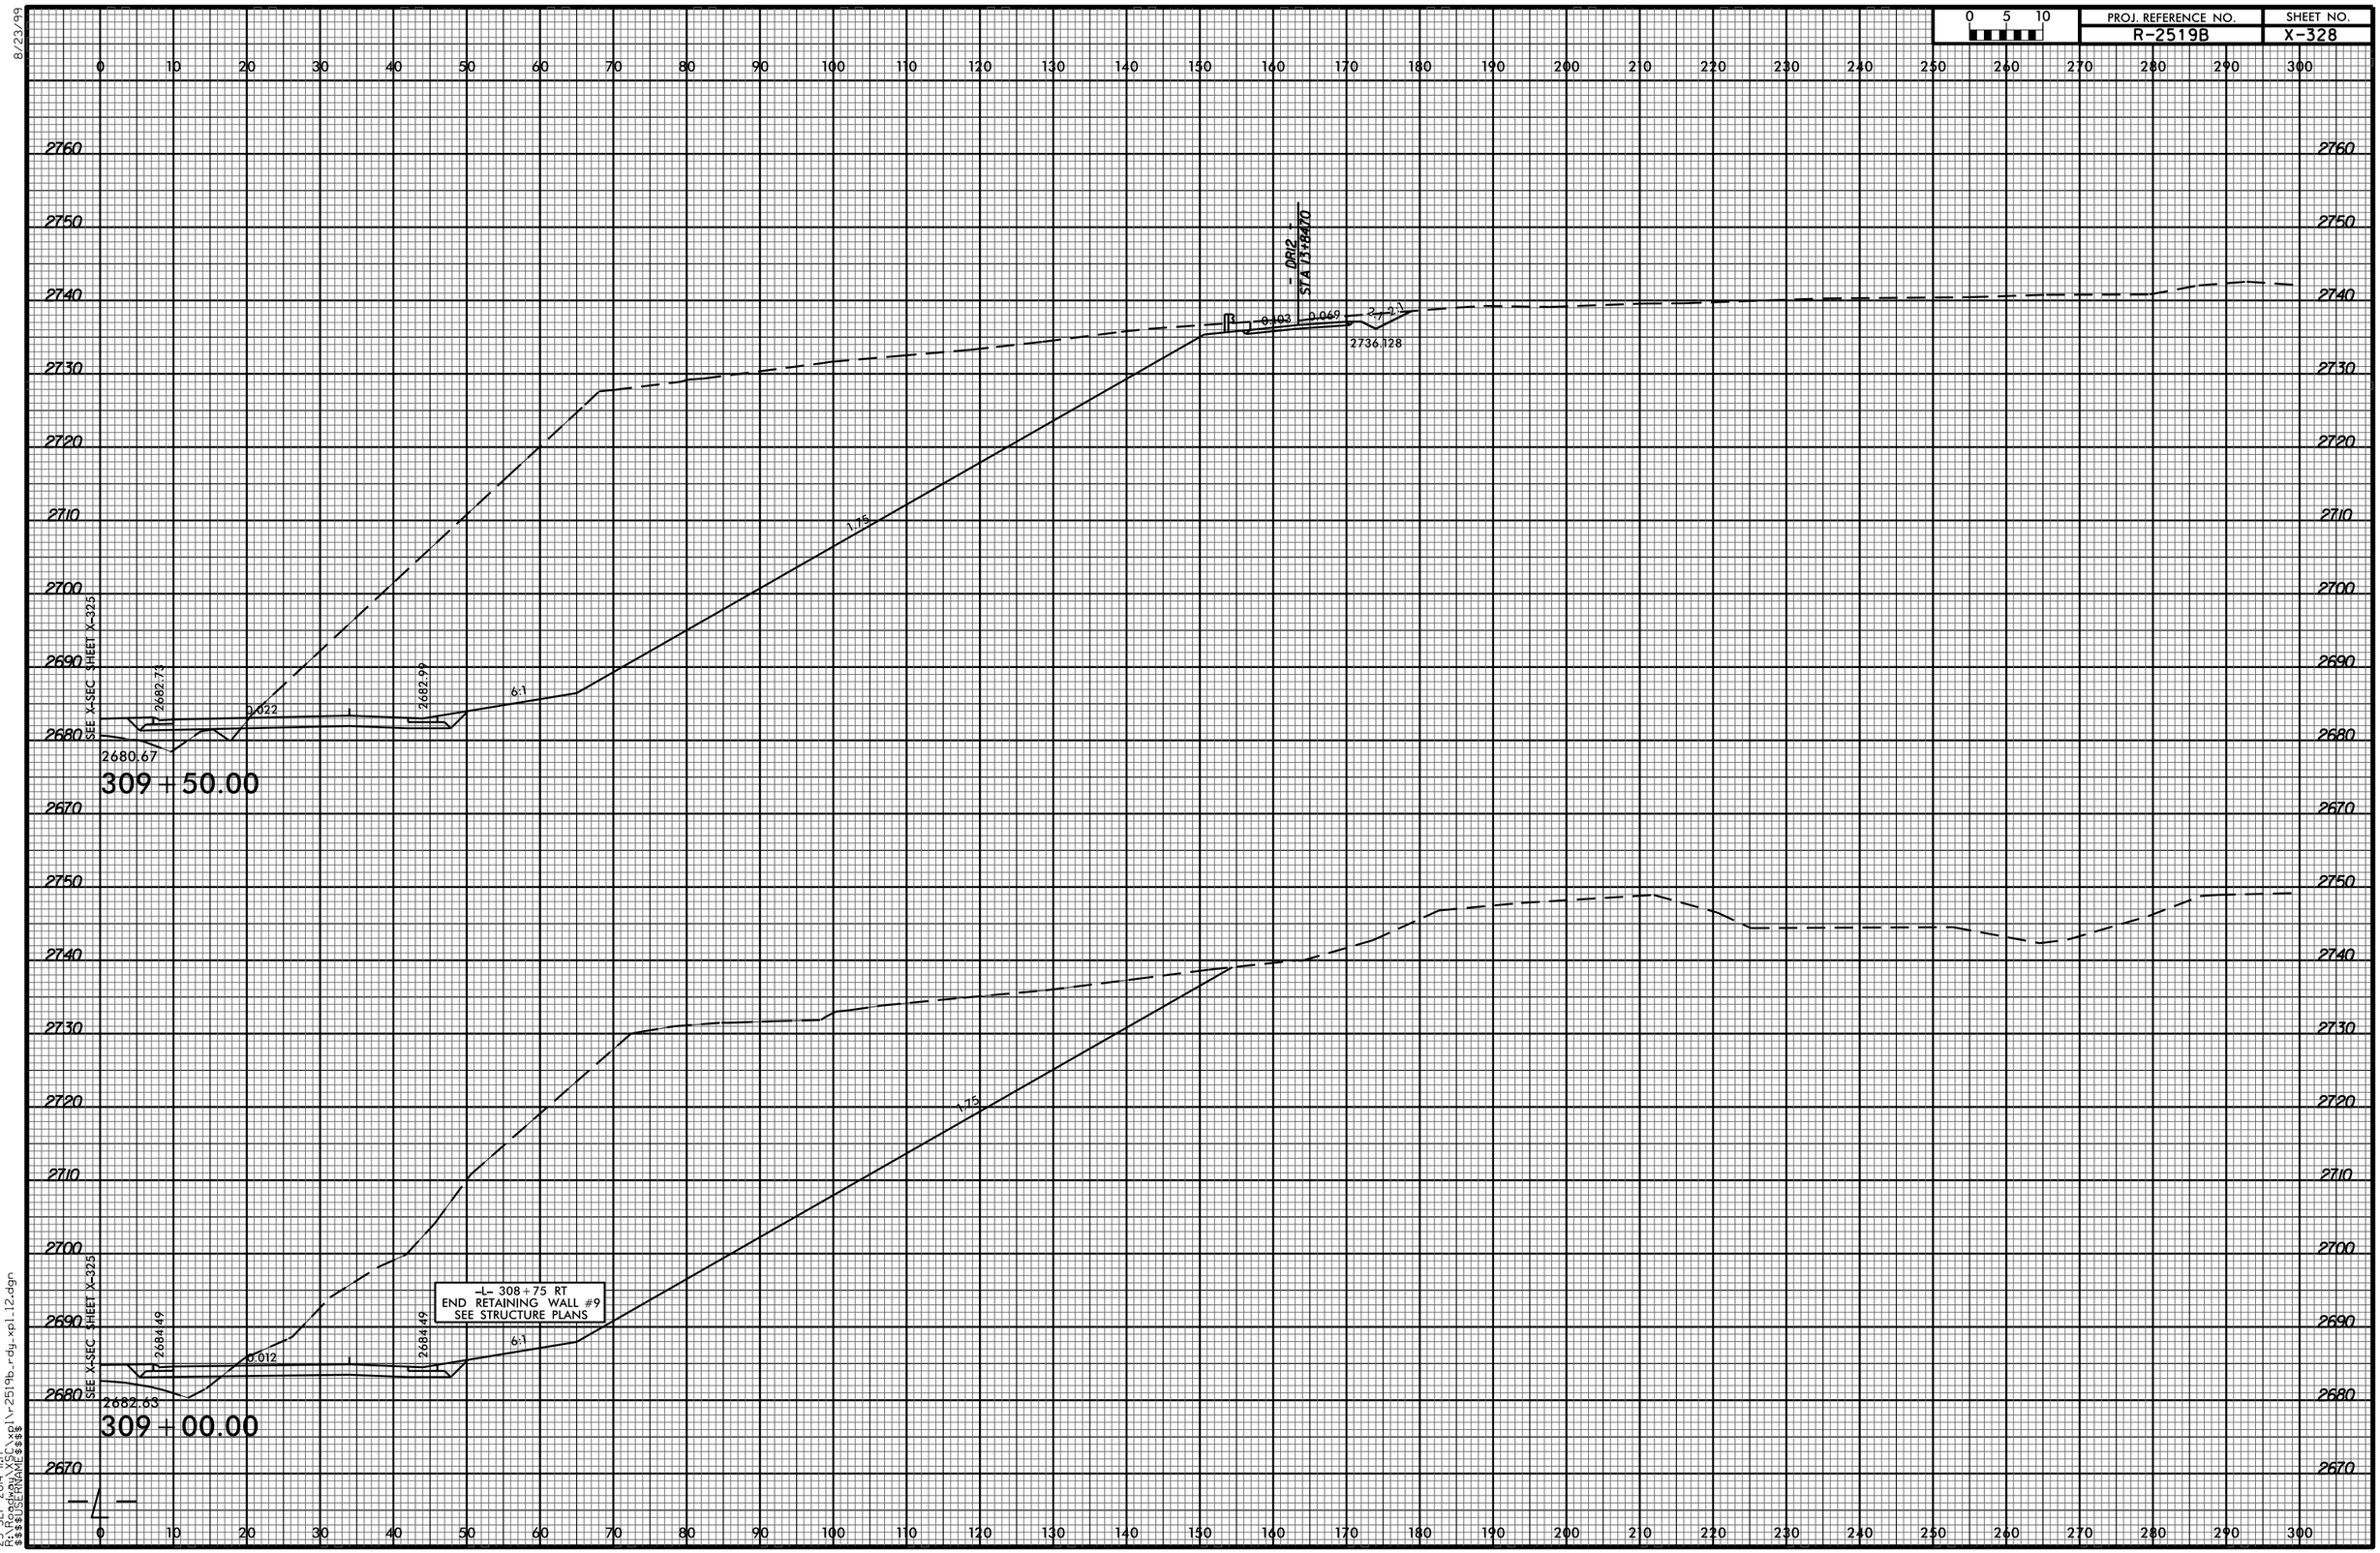
0 5 10
PROJ. REFERENCE NO.
R-2519B
SHEET NO.
X-328
8/23/99
0 10 20 30 40 50 60 70 80 90 100 110 120 130 140 150 160 170 180 190 200 210 220 230 240 250 260 270 280 290 300
2760 2750 2740 2730 2720 2710 2700 2690 2680 2670
- DRI2 -
STA 159870
-0.103
0.069
2:1
2736.128
1:15
6:1
SEE X-SEC SHEET X-325
2682.73
0.022
2682.99
2680.67
309 + 50.00
-L- 308 + 75 RT
END RETAINING WALL #9
SEE STRUCTURE PLANS
2684.49
0.012
2684.49
2682.63
309 + 00.00
-L-
23-SEP-2014 11:17
R:\Roadway\X-SEC\xpl\r-2519b_rdy_xpl_l2.dgn
$$$$USERNAME$$$$