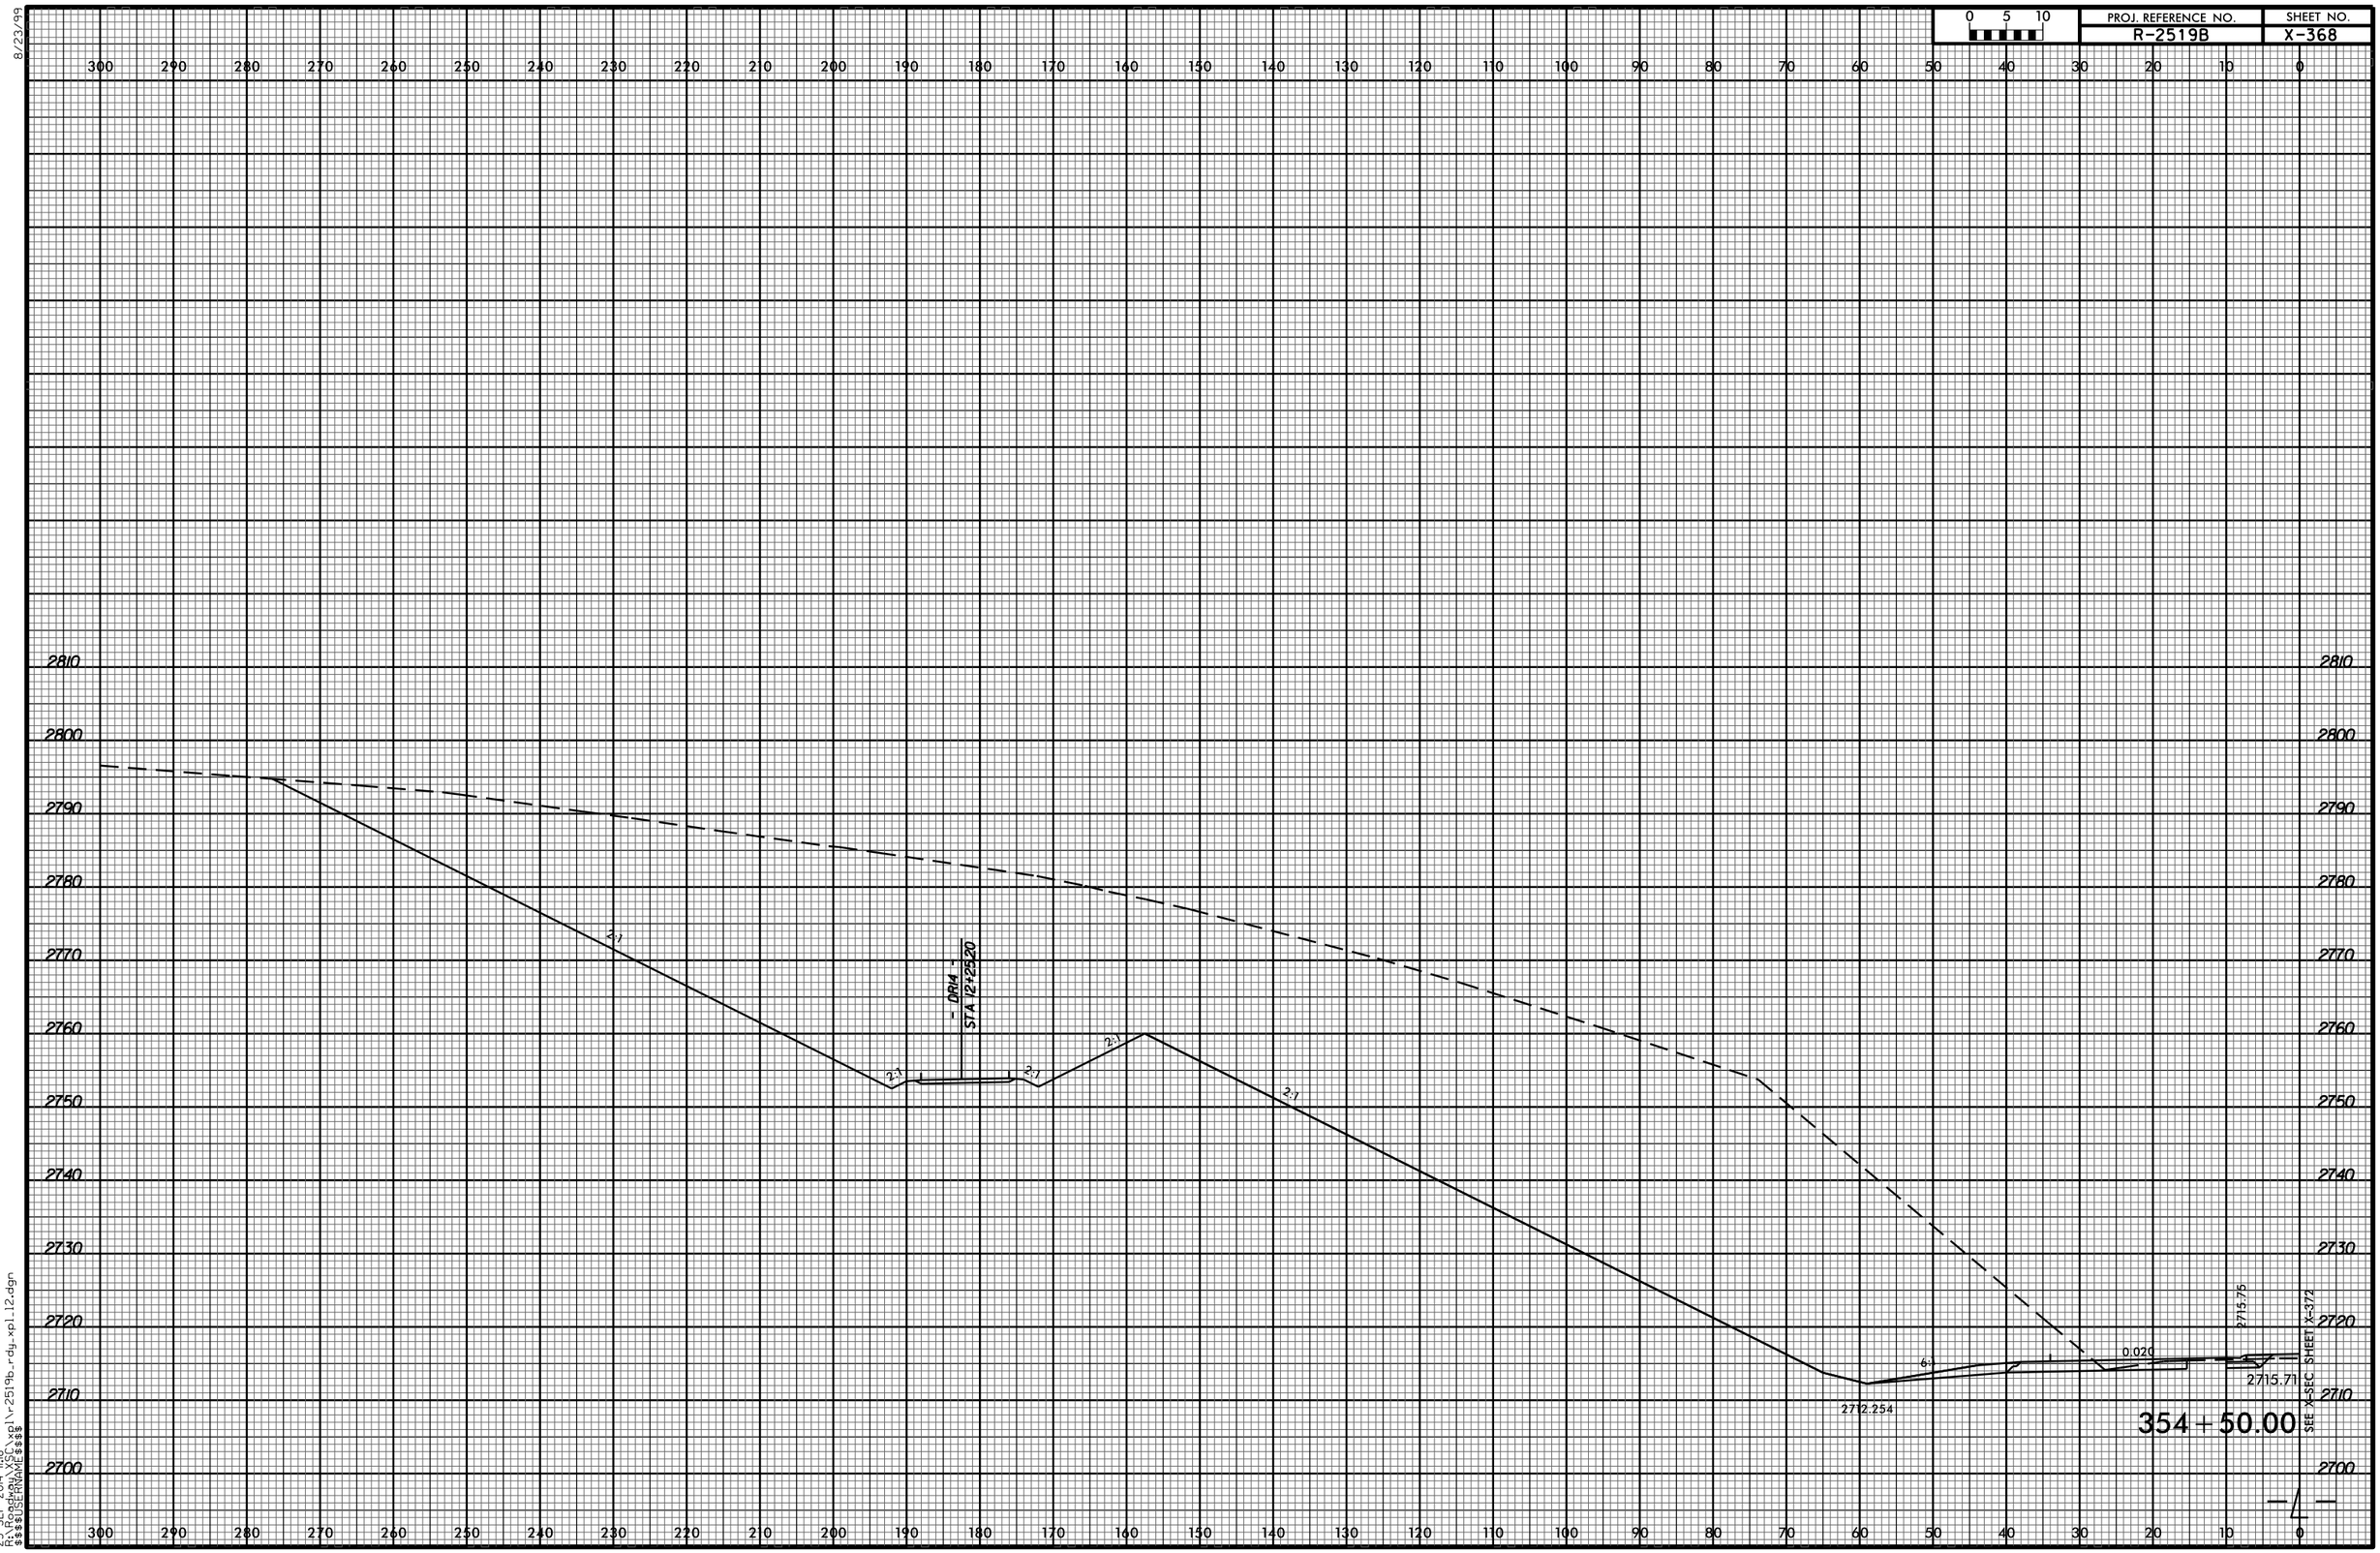
PROJ. REFERENCE NO.
R-2519B
SHEET NO.
X-368
0 5 10
300 290 280 270 260 250 240 230 220 210 200 190 180 170 160 150 140 130 120 110 100 90 80 70 60 50 40 30 20 10 0
2810
2800
2790
2780
2770
2760
2750
2740
2730
2720
2710
2700
2:1
DRIA
STA 12+25.20
2:1
2:1
2:1
2:1
6:1
0.020
2715.75
2715.71
2712.254
SEE X-SEC SHEET X-372
354+50.00
-L-
8/23/99
23-SEP-2014 11:18
R:\Roadway\X-SEC\xpl1\r-2519b_rdy_xpl_12.dgn
$$$$USERNAME$$$$