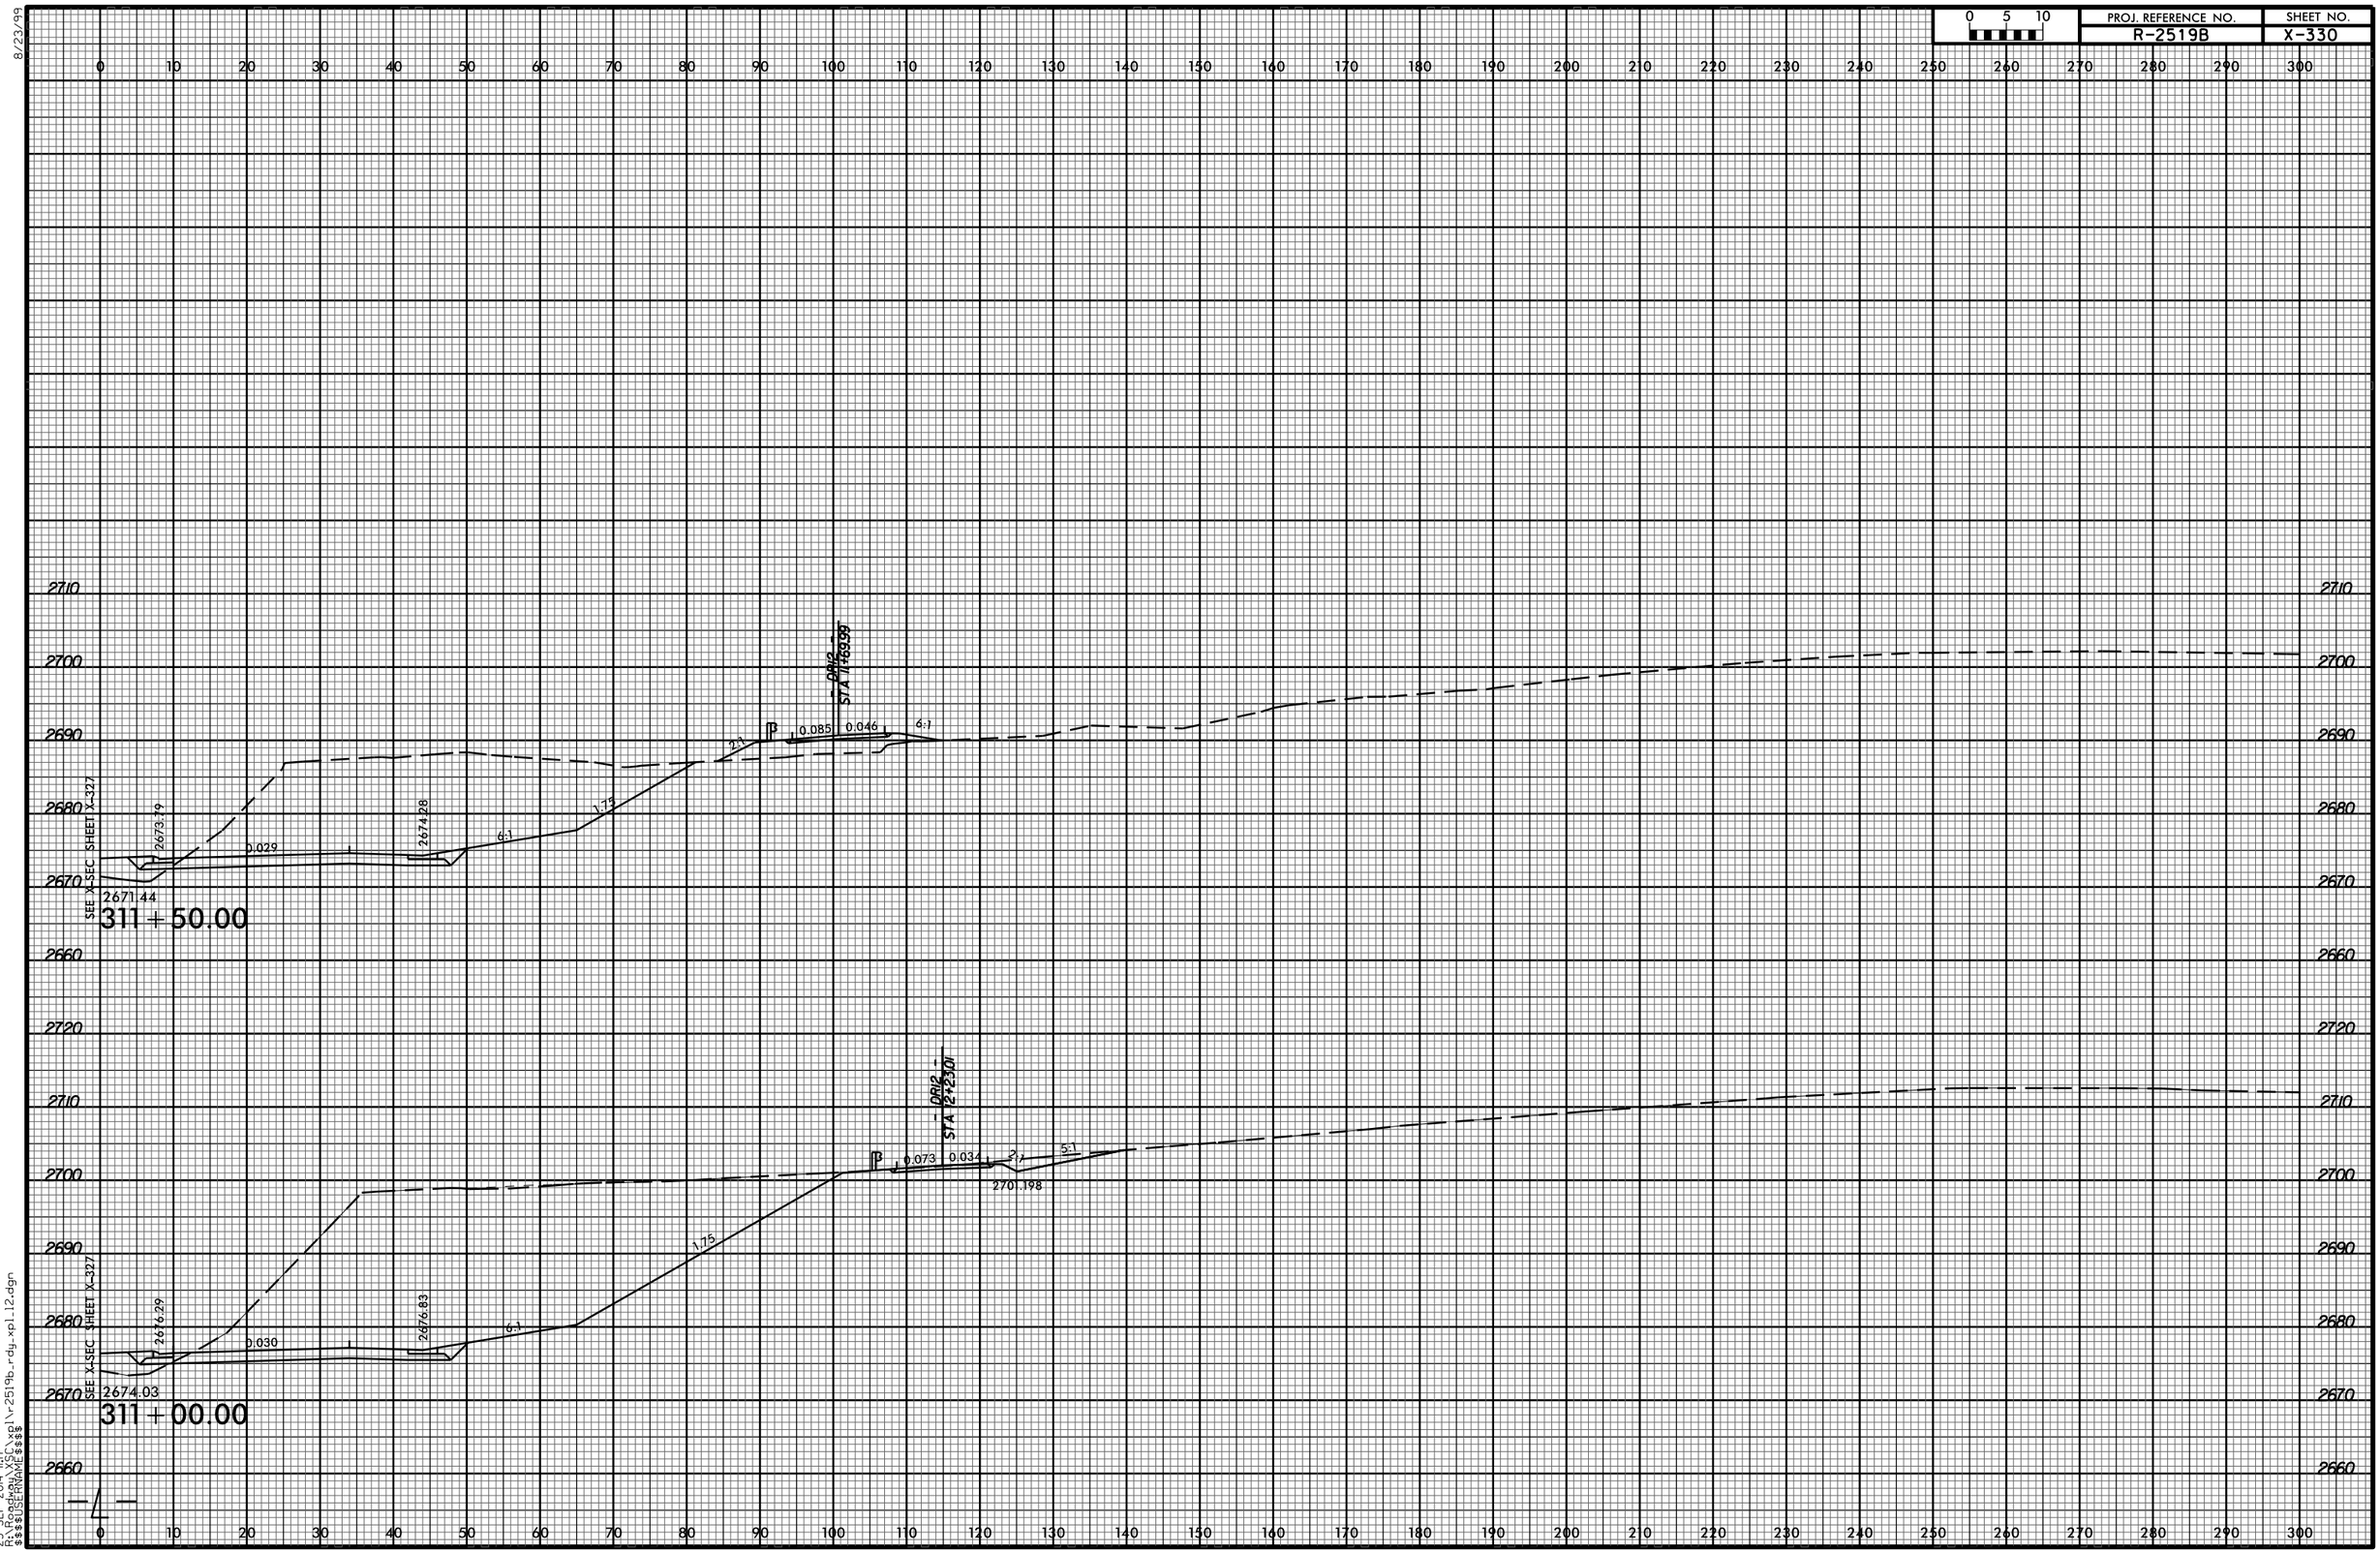
PROJ. REFERENCE NO.
R-2519B
SHEET NO.
X-330
0 5 10
8/23/99
SEE X-SEC SHEET X-327
2671.44
311+50.00
2673.19
2674.28
0.029
6:1
1.75
0.085
0.046
6:1
2:1
PI
BRIDGE
STA 11+69.39
SEE X-SEC SHEET X-327
2674.03
311+00.00
2676.29
2676.83
0.030
6:1
1.75
0.073
0.034
2:1
5:1
2701.198
PI
BRIDGE
STA 12+23.01
2710
2700
2690
2680
2670
2660
2720
0 10 20 30 40 50 60 70 80 90 100 110 120 130 140 150 160 170 180 190 200 210 220 230 240 250 260 270 280 290 300
23-SEP-2014 11:17
R:\Roadway\X-SC\xpl\r-2519b_rdy_xpl_12.dgn
$$$$USERNAME$$$$