8/23/99

PROJ. REFERENCE NO.	SHEET NO.
R-2519B	X-384

0 5 10

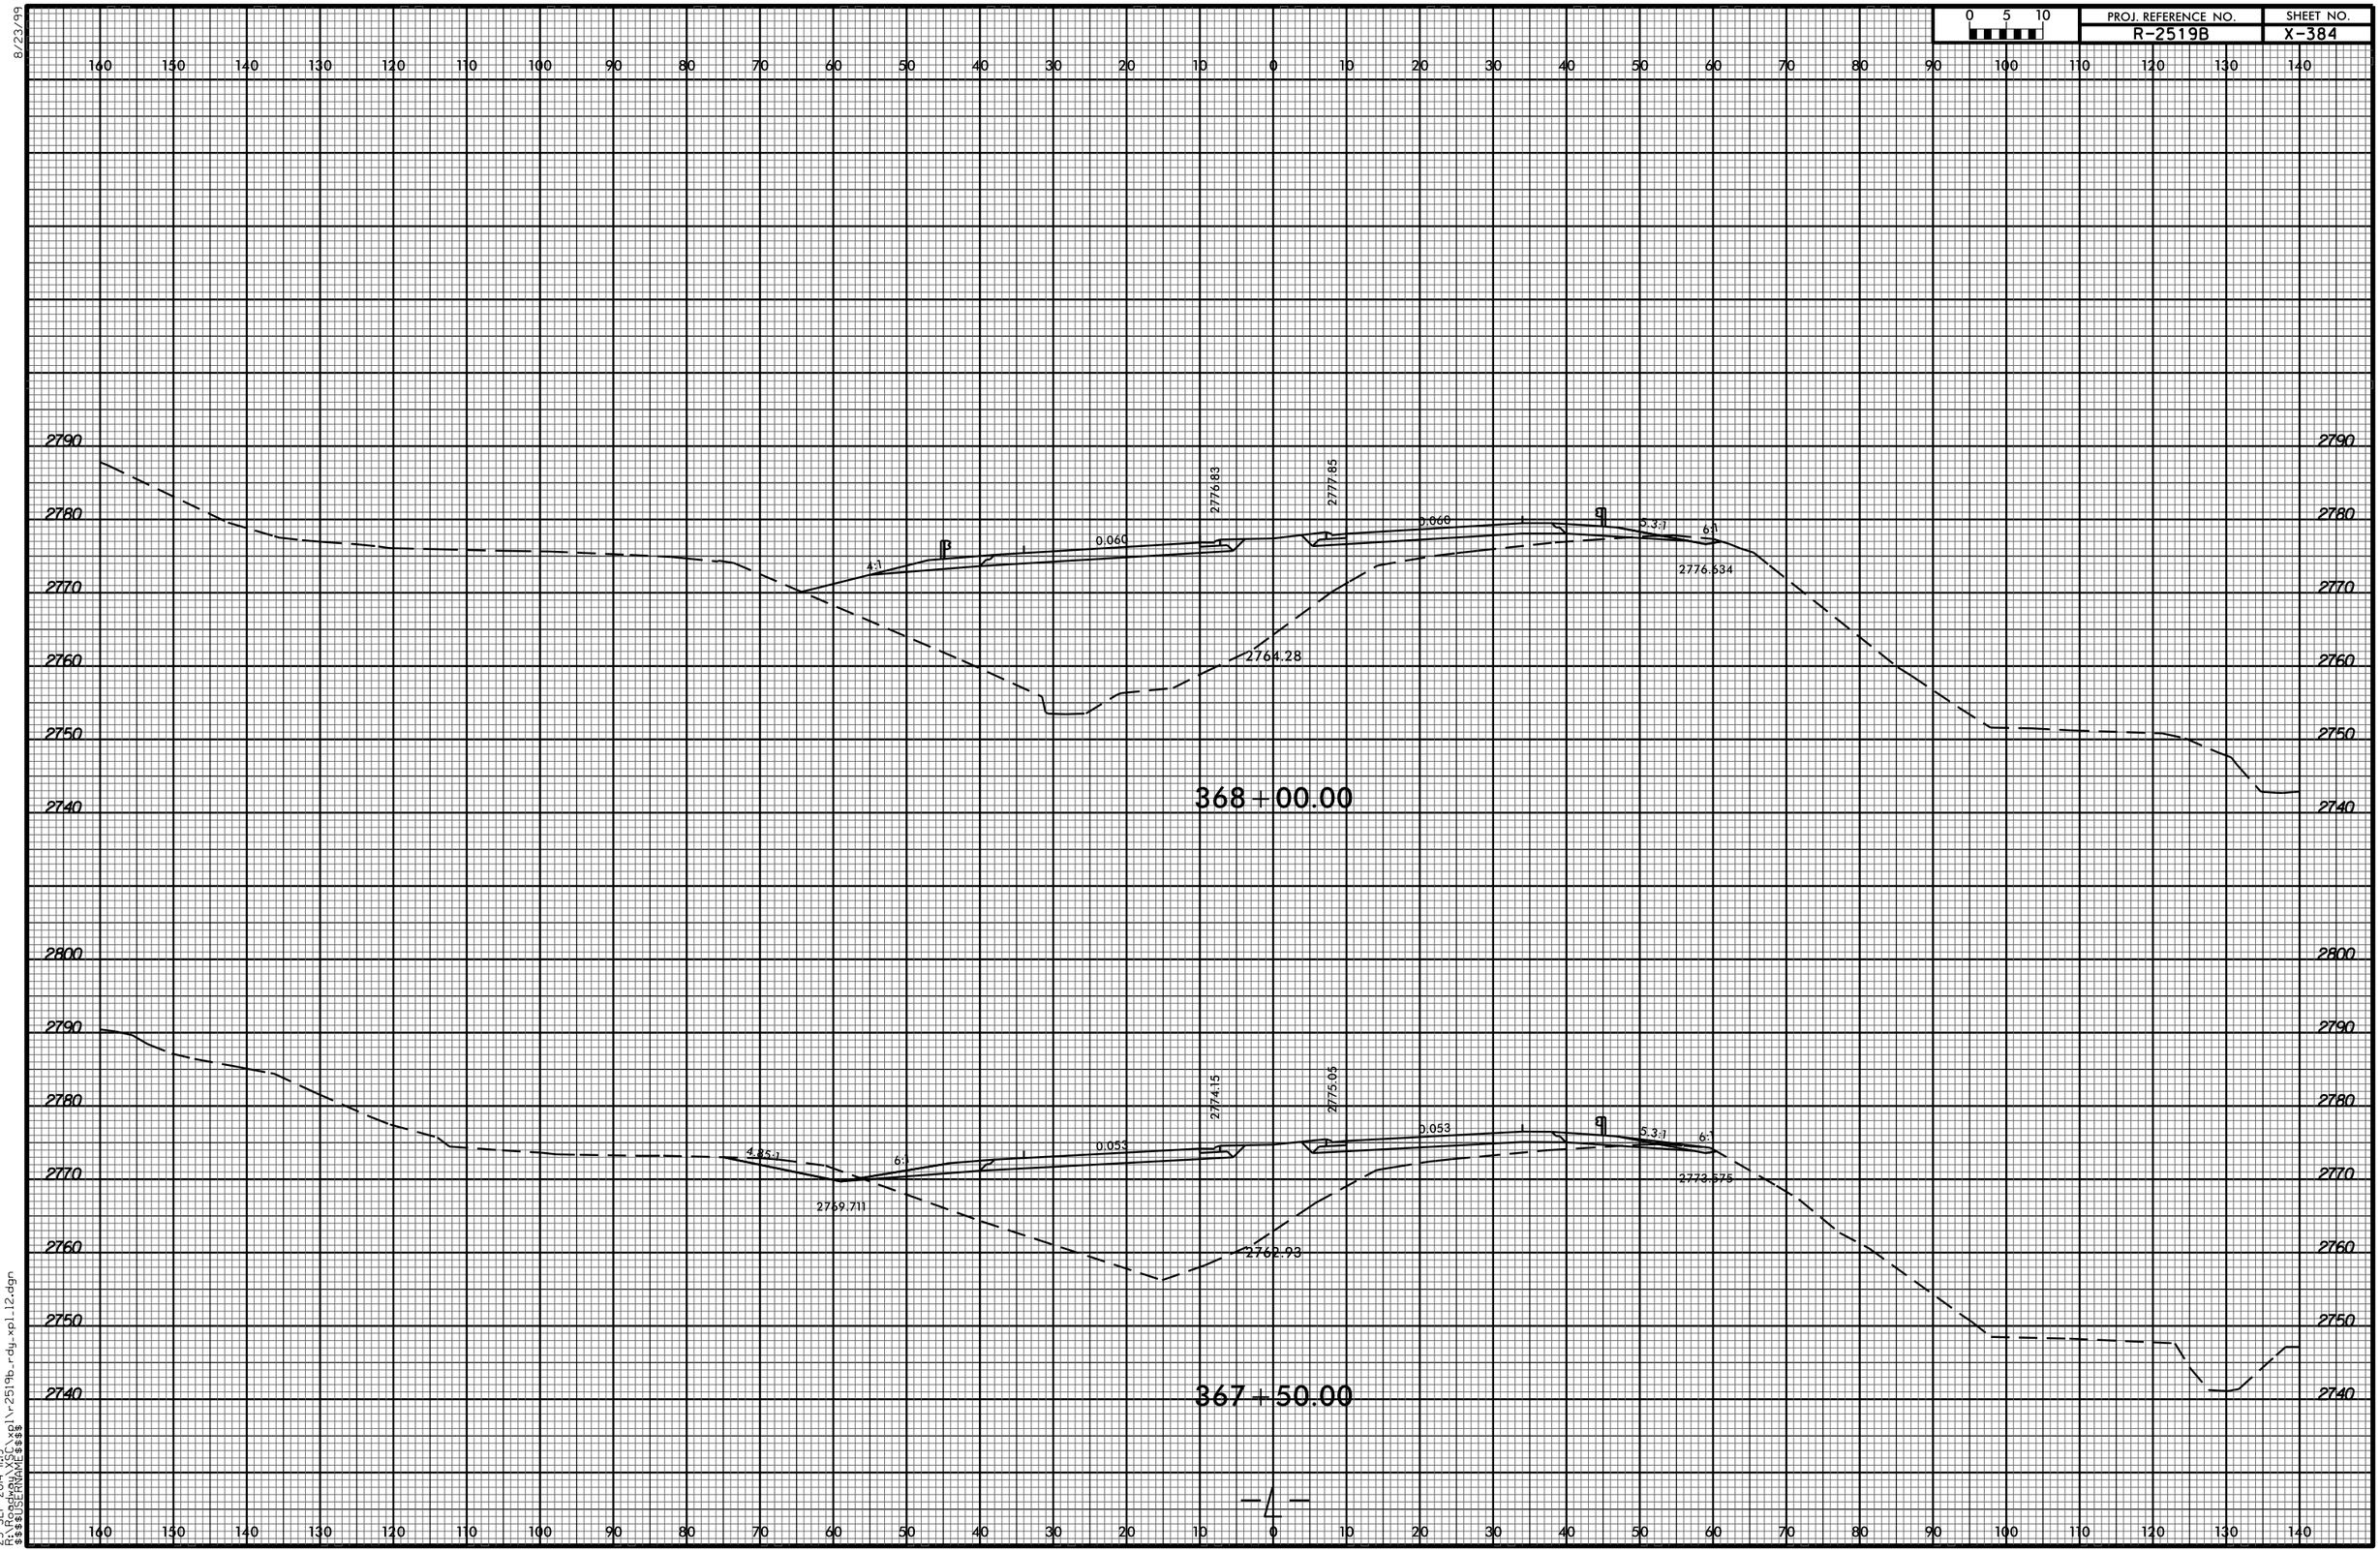

-4-

23-SEP-2014 11:19
R:\Roadway\XSC\xpl1\r2519b_rdy_xpl12.dgn
$$$$USERNAME$$$$