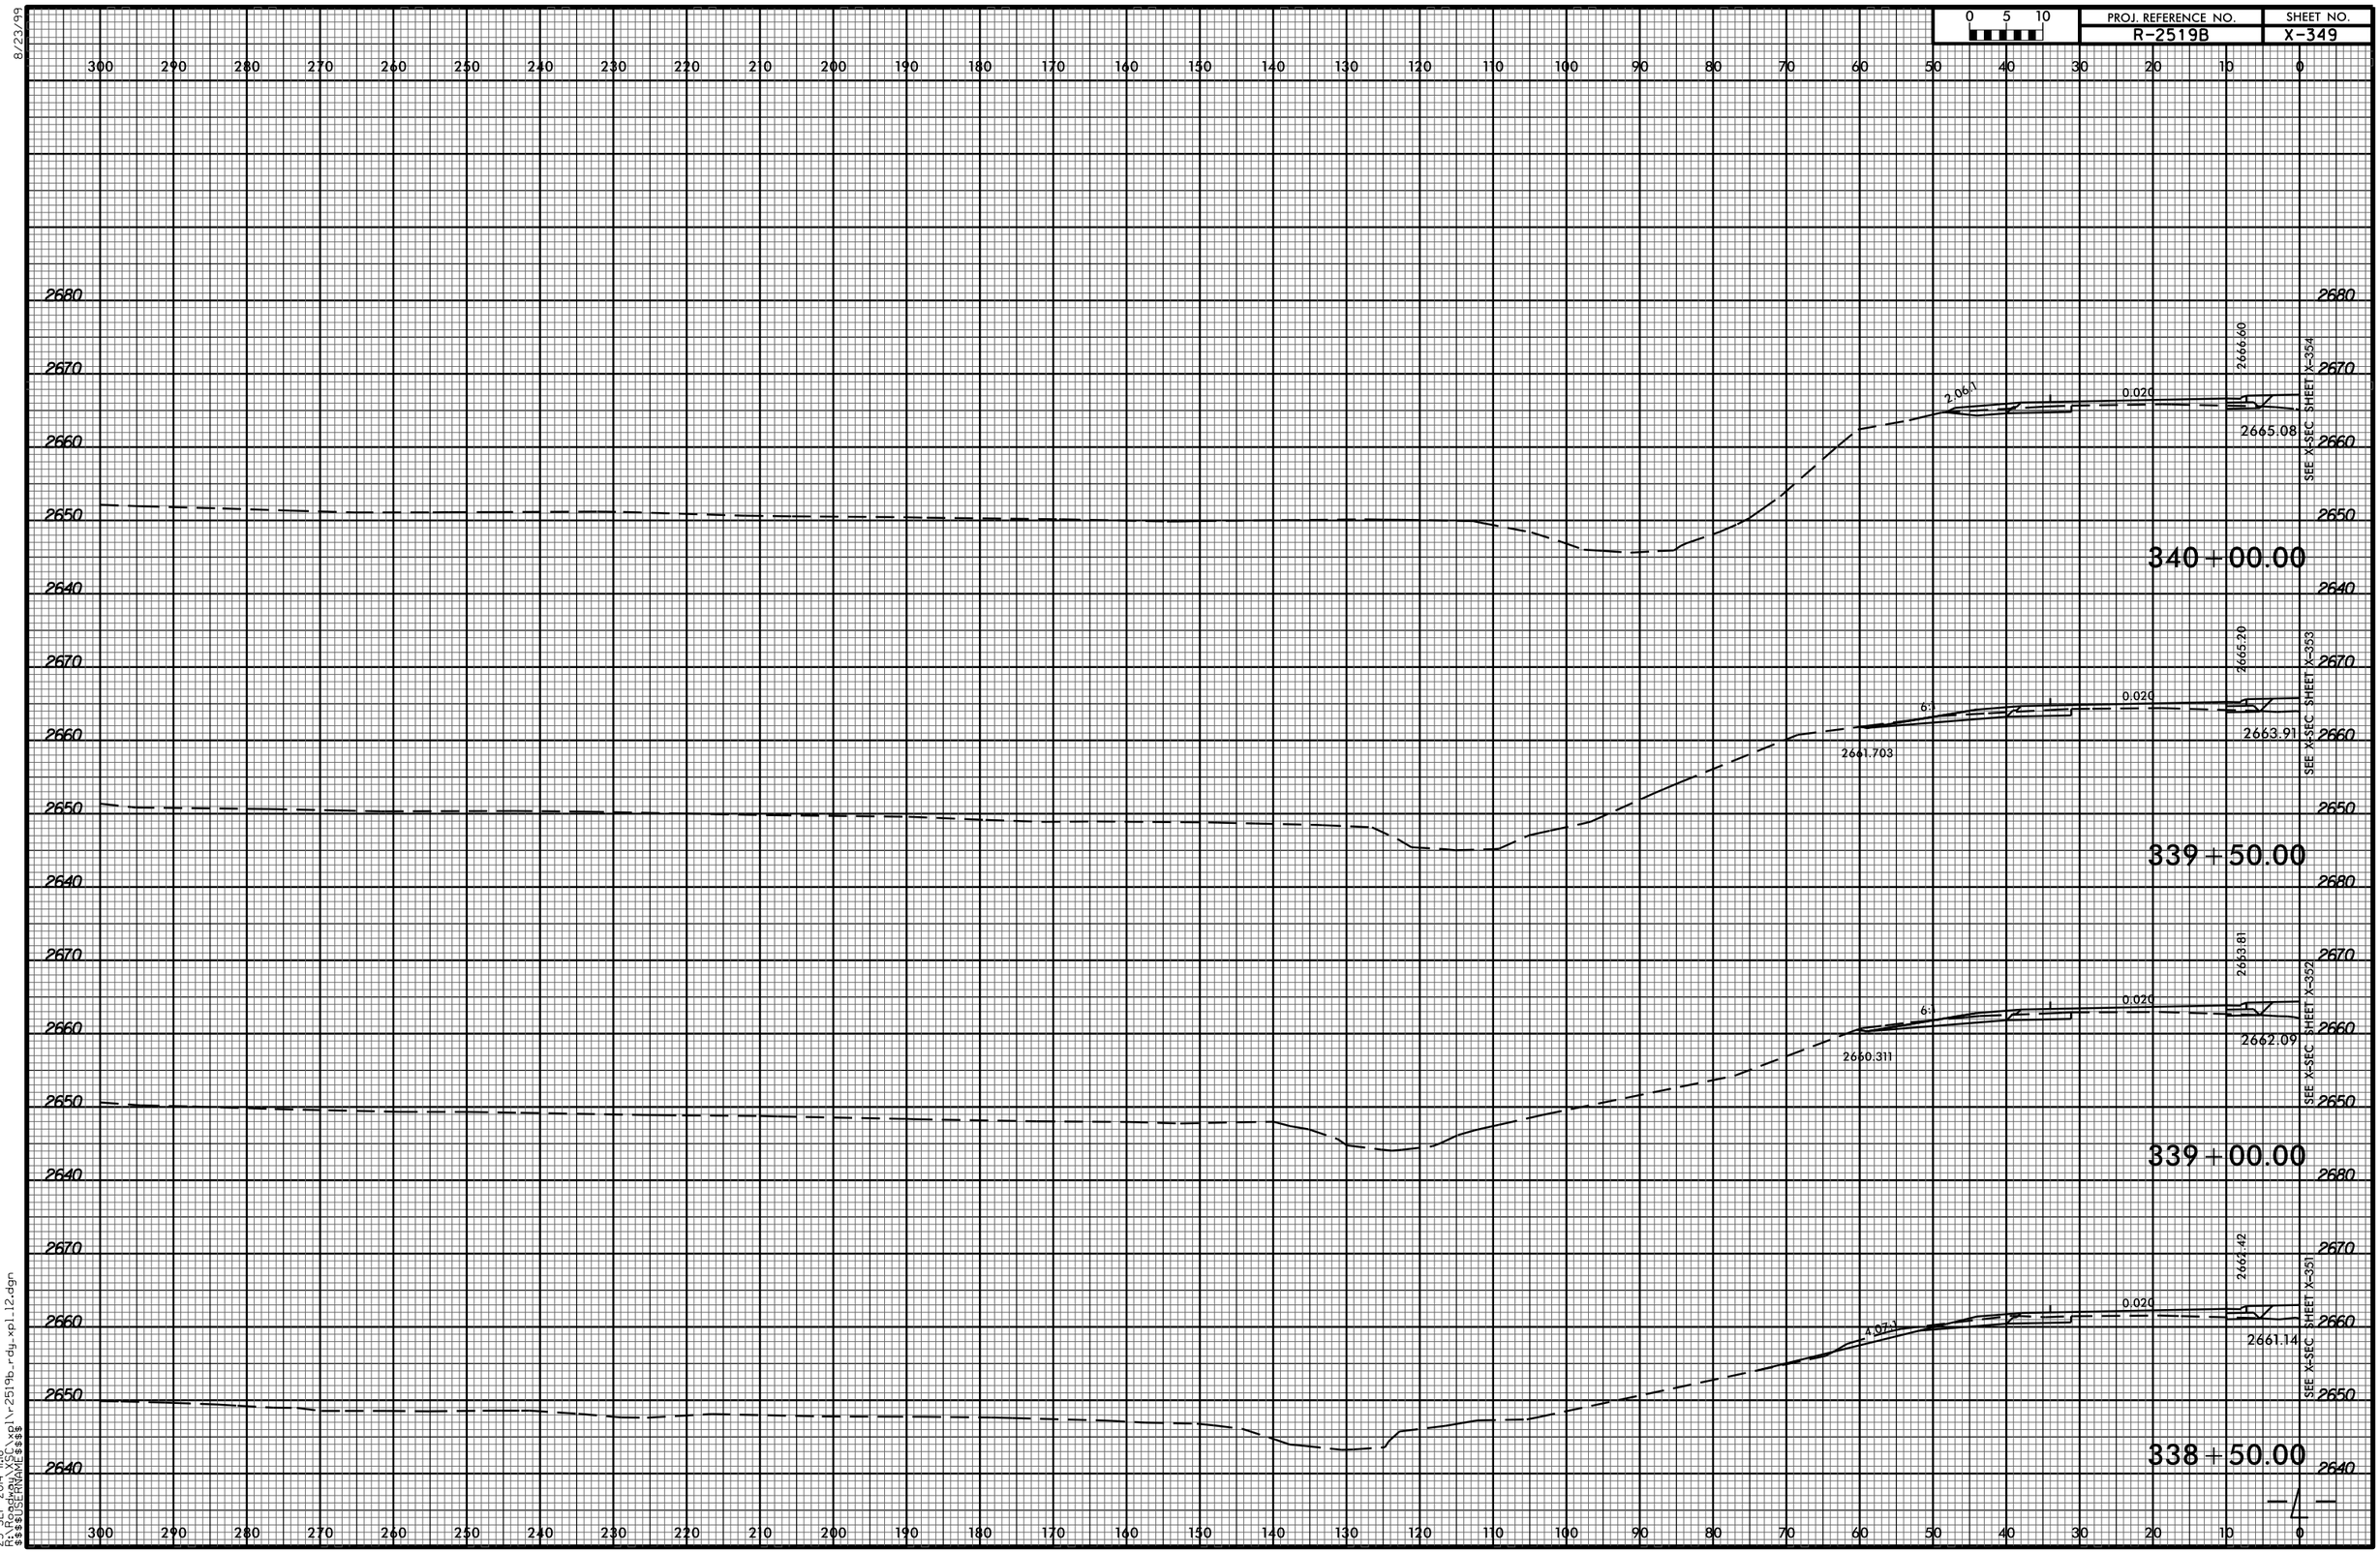
0 5 10
PROJ. REFERENCE NO.
R-2519B
SHEET NO.
X-349
340+00.00
2666.60
2665.08
SEE X-SEC SHEET X-354
2.061
0.020
339+50.00
2665.20
2663.91
SEE X-SEC SHEET X-353
2661.703
339+00.00
2663.81
2662.09
SEE X-SEC SHEET X-352
2660.311
338+50.00
2662.42
2661.14
SEE X-SEC SHEET X-351
2.073
8/23/99
23-SEP-2014 11:18
R:\Roadway\XSC\xpl\r-2519b_rdy_xpl_12.dgn
$$$$USERNAME$$$$