8/23/99

PROJ. REFERENCE NO.	SHEET NO.
R-2519B	X-358

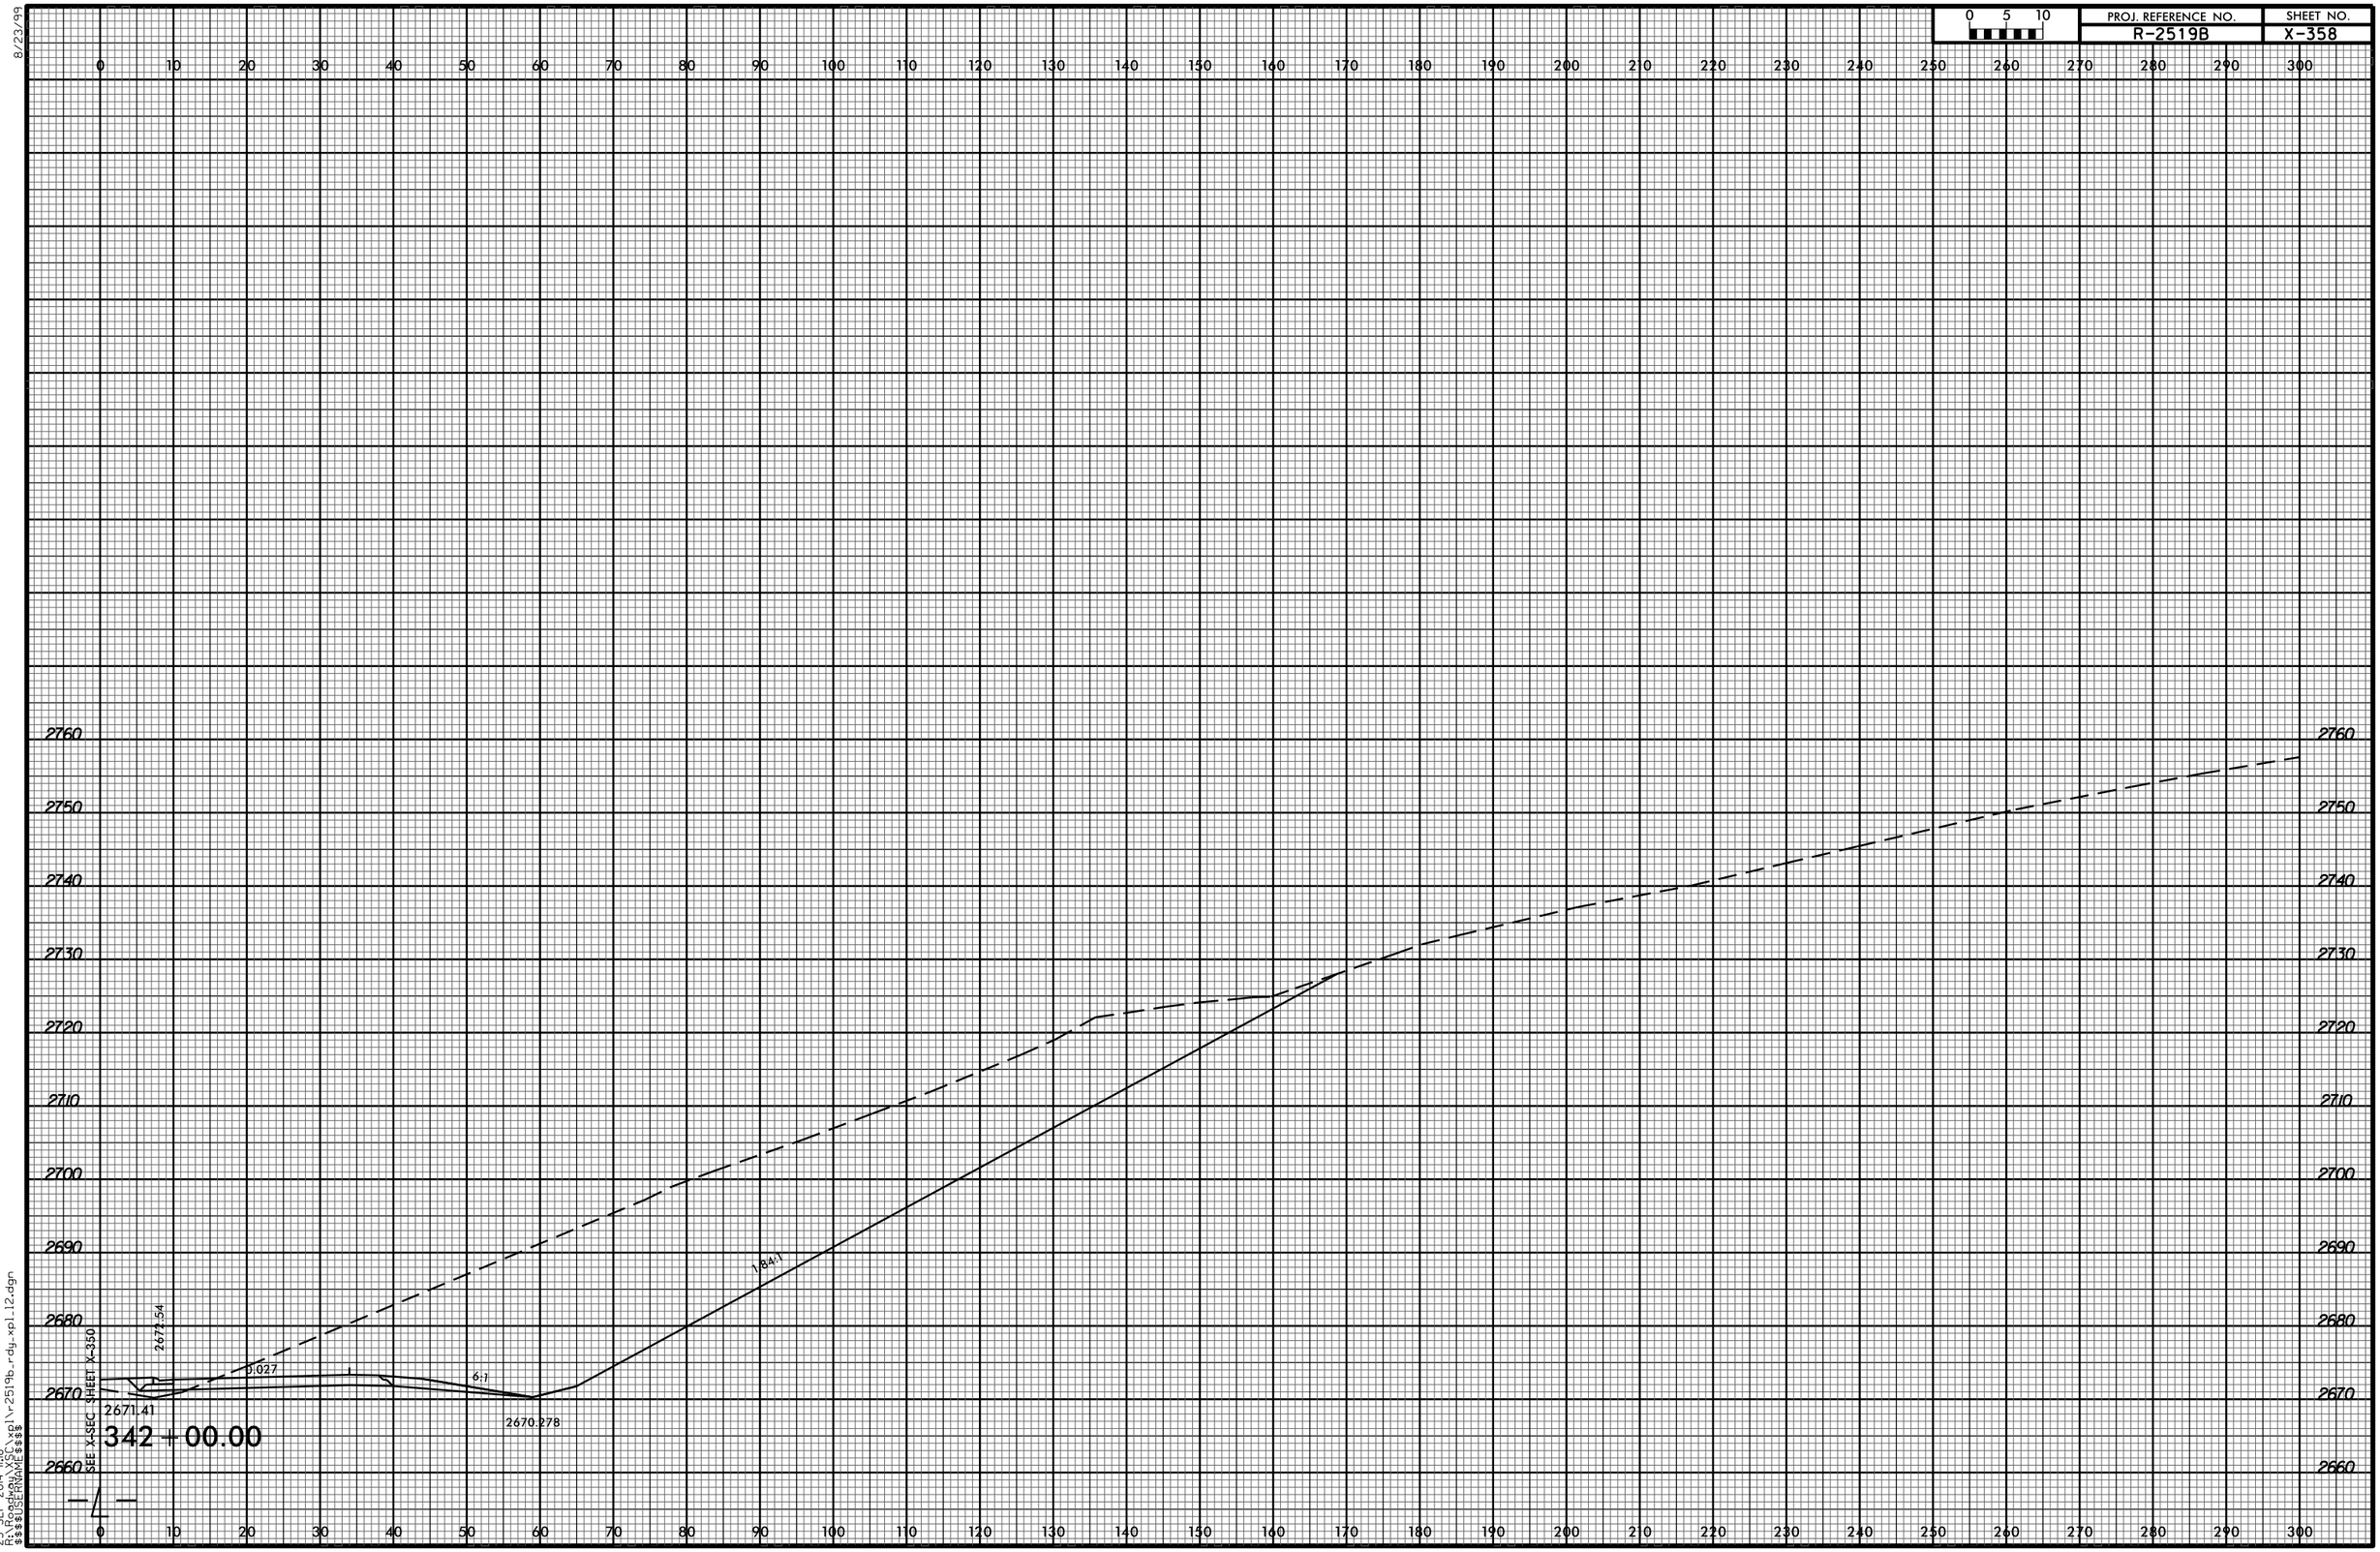

23-SEP-2014 11:18
R:\Roadway\X-SC\xpl\r-2519b_rdy_xpl_12.dgn
$$$$USERNAME$$$$