8/23/99

0 5 10	PROJ. REFERENCE NO.	SHEET NO.
	R-2519B	X-321

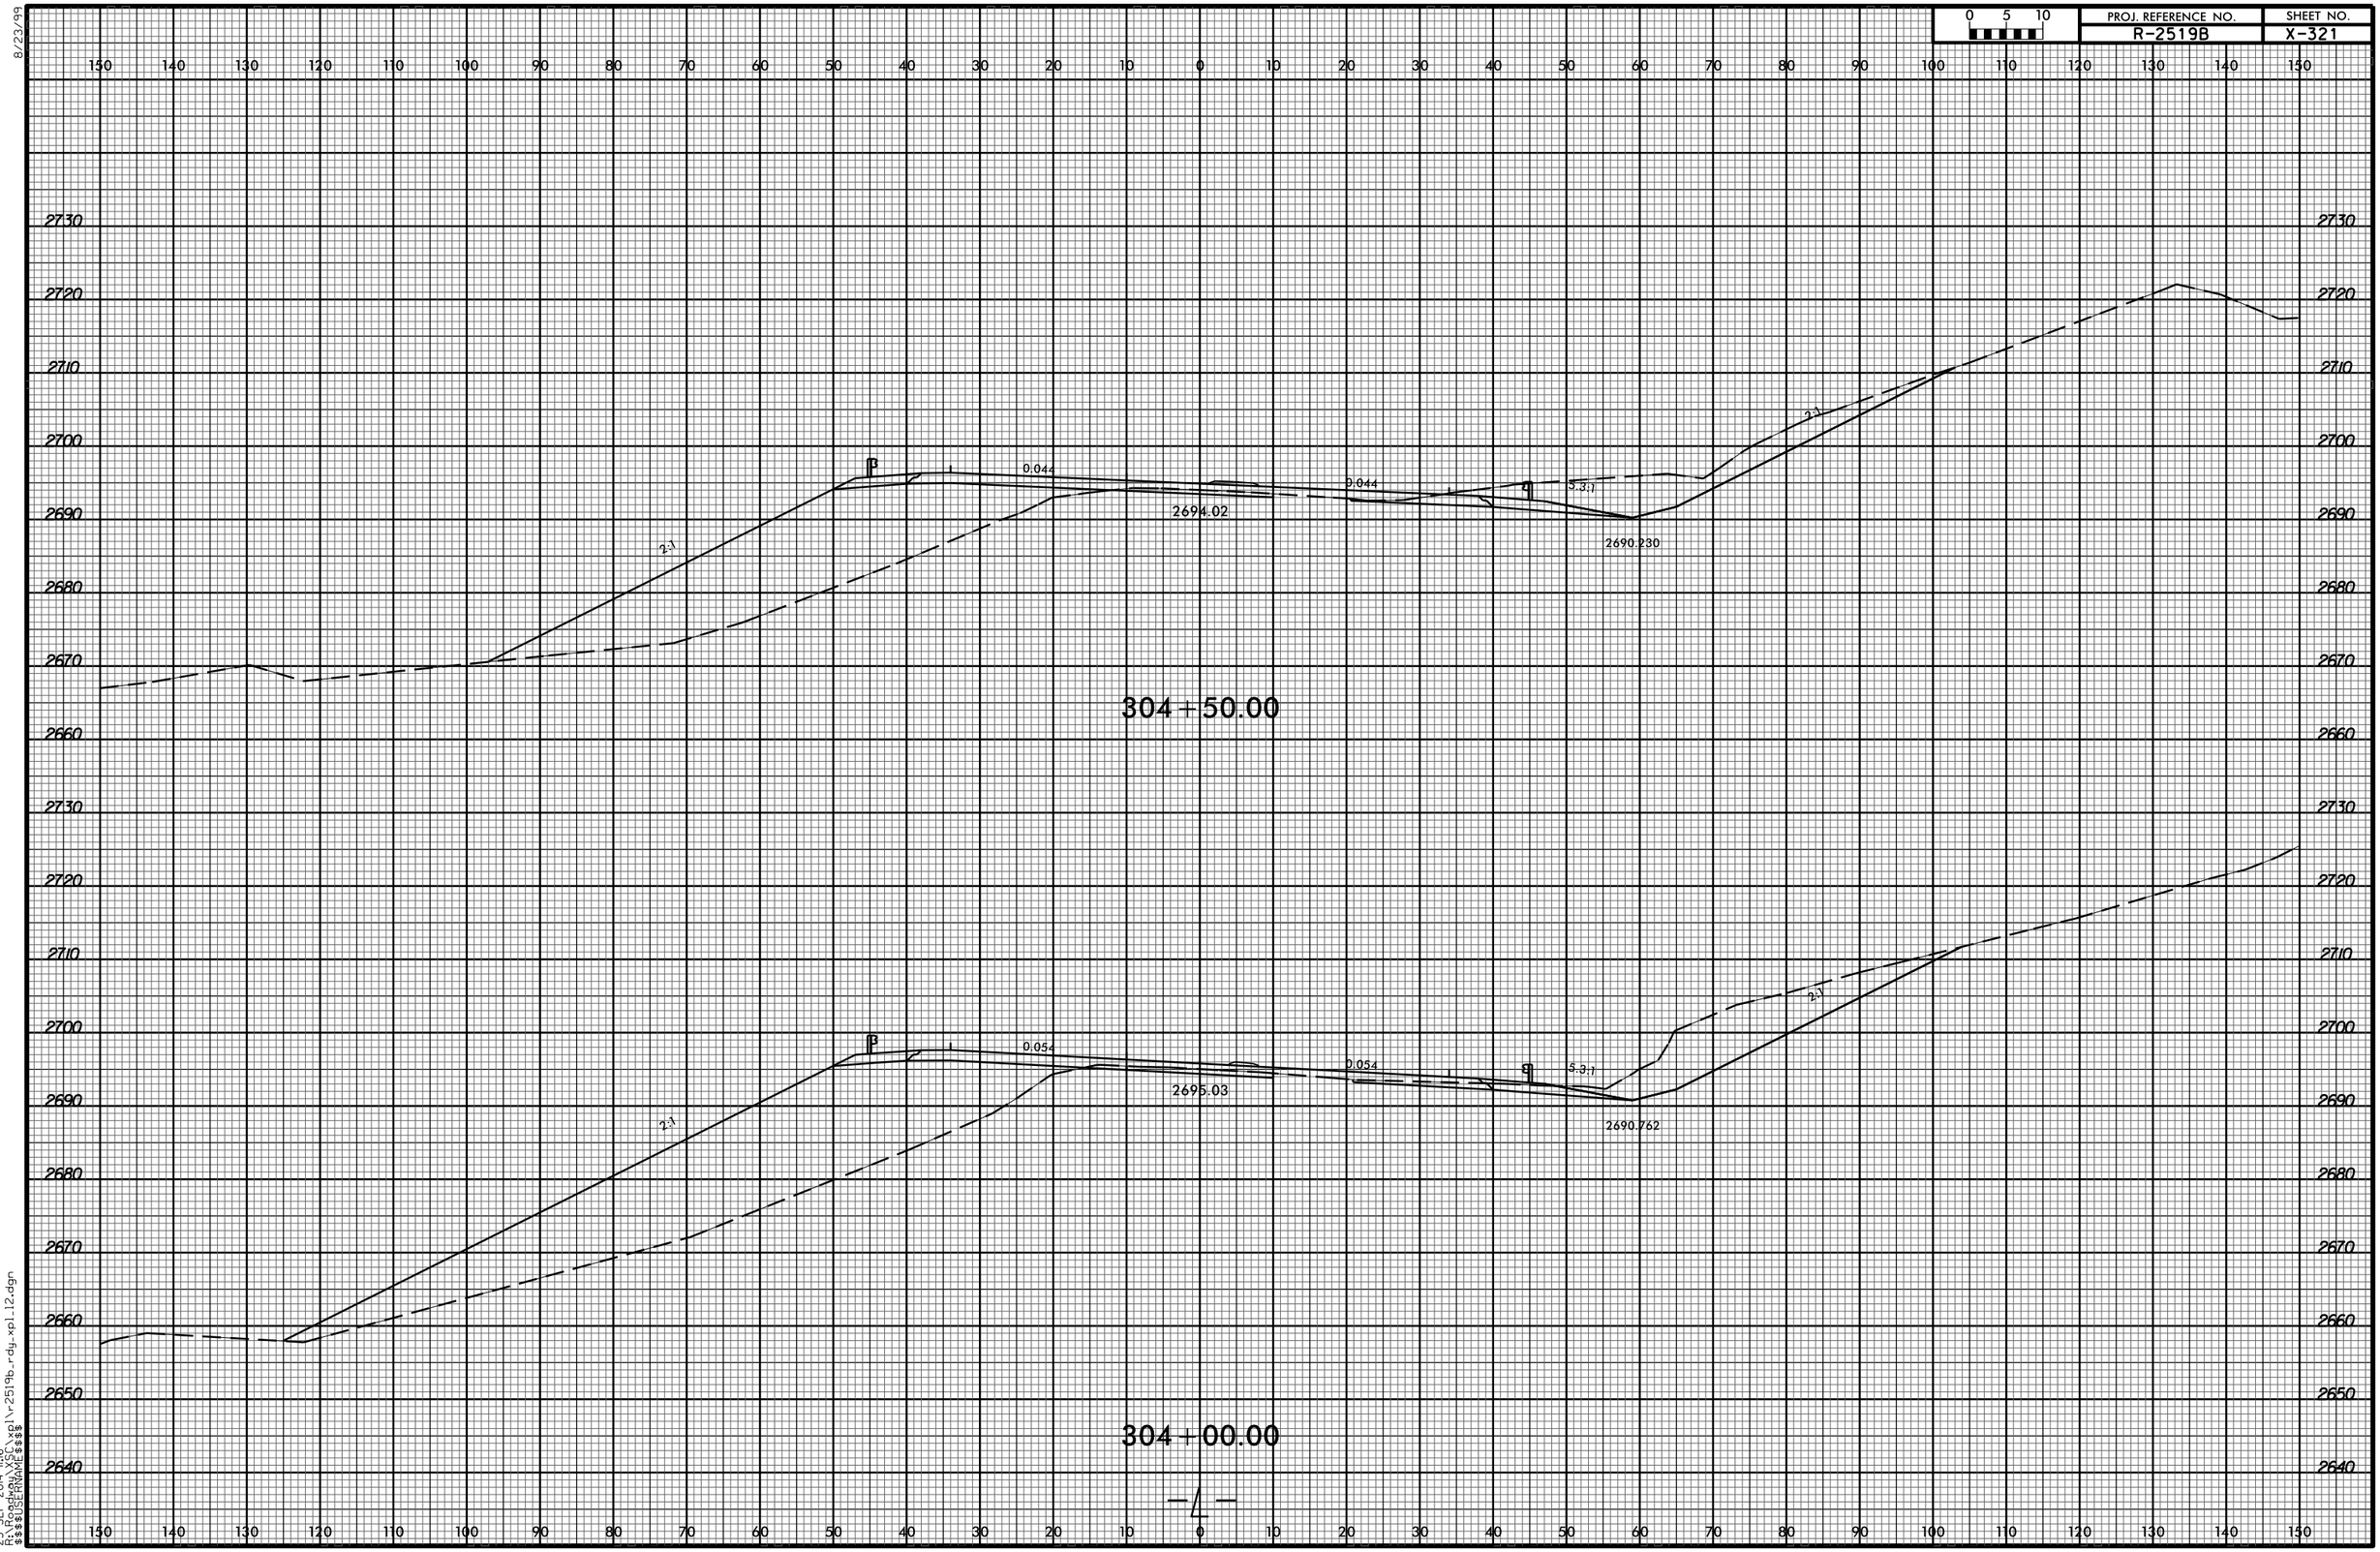

23-SEP-2014 11:16
R:\Roadway\X$C\xpl\r-2519b_rdy_xpl_12.dgn
$$$$USERNAME$$$$