8/23/99

PROJ. REFERENCE NO.	SHEET NO.
R-2519B	X-385

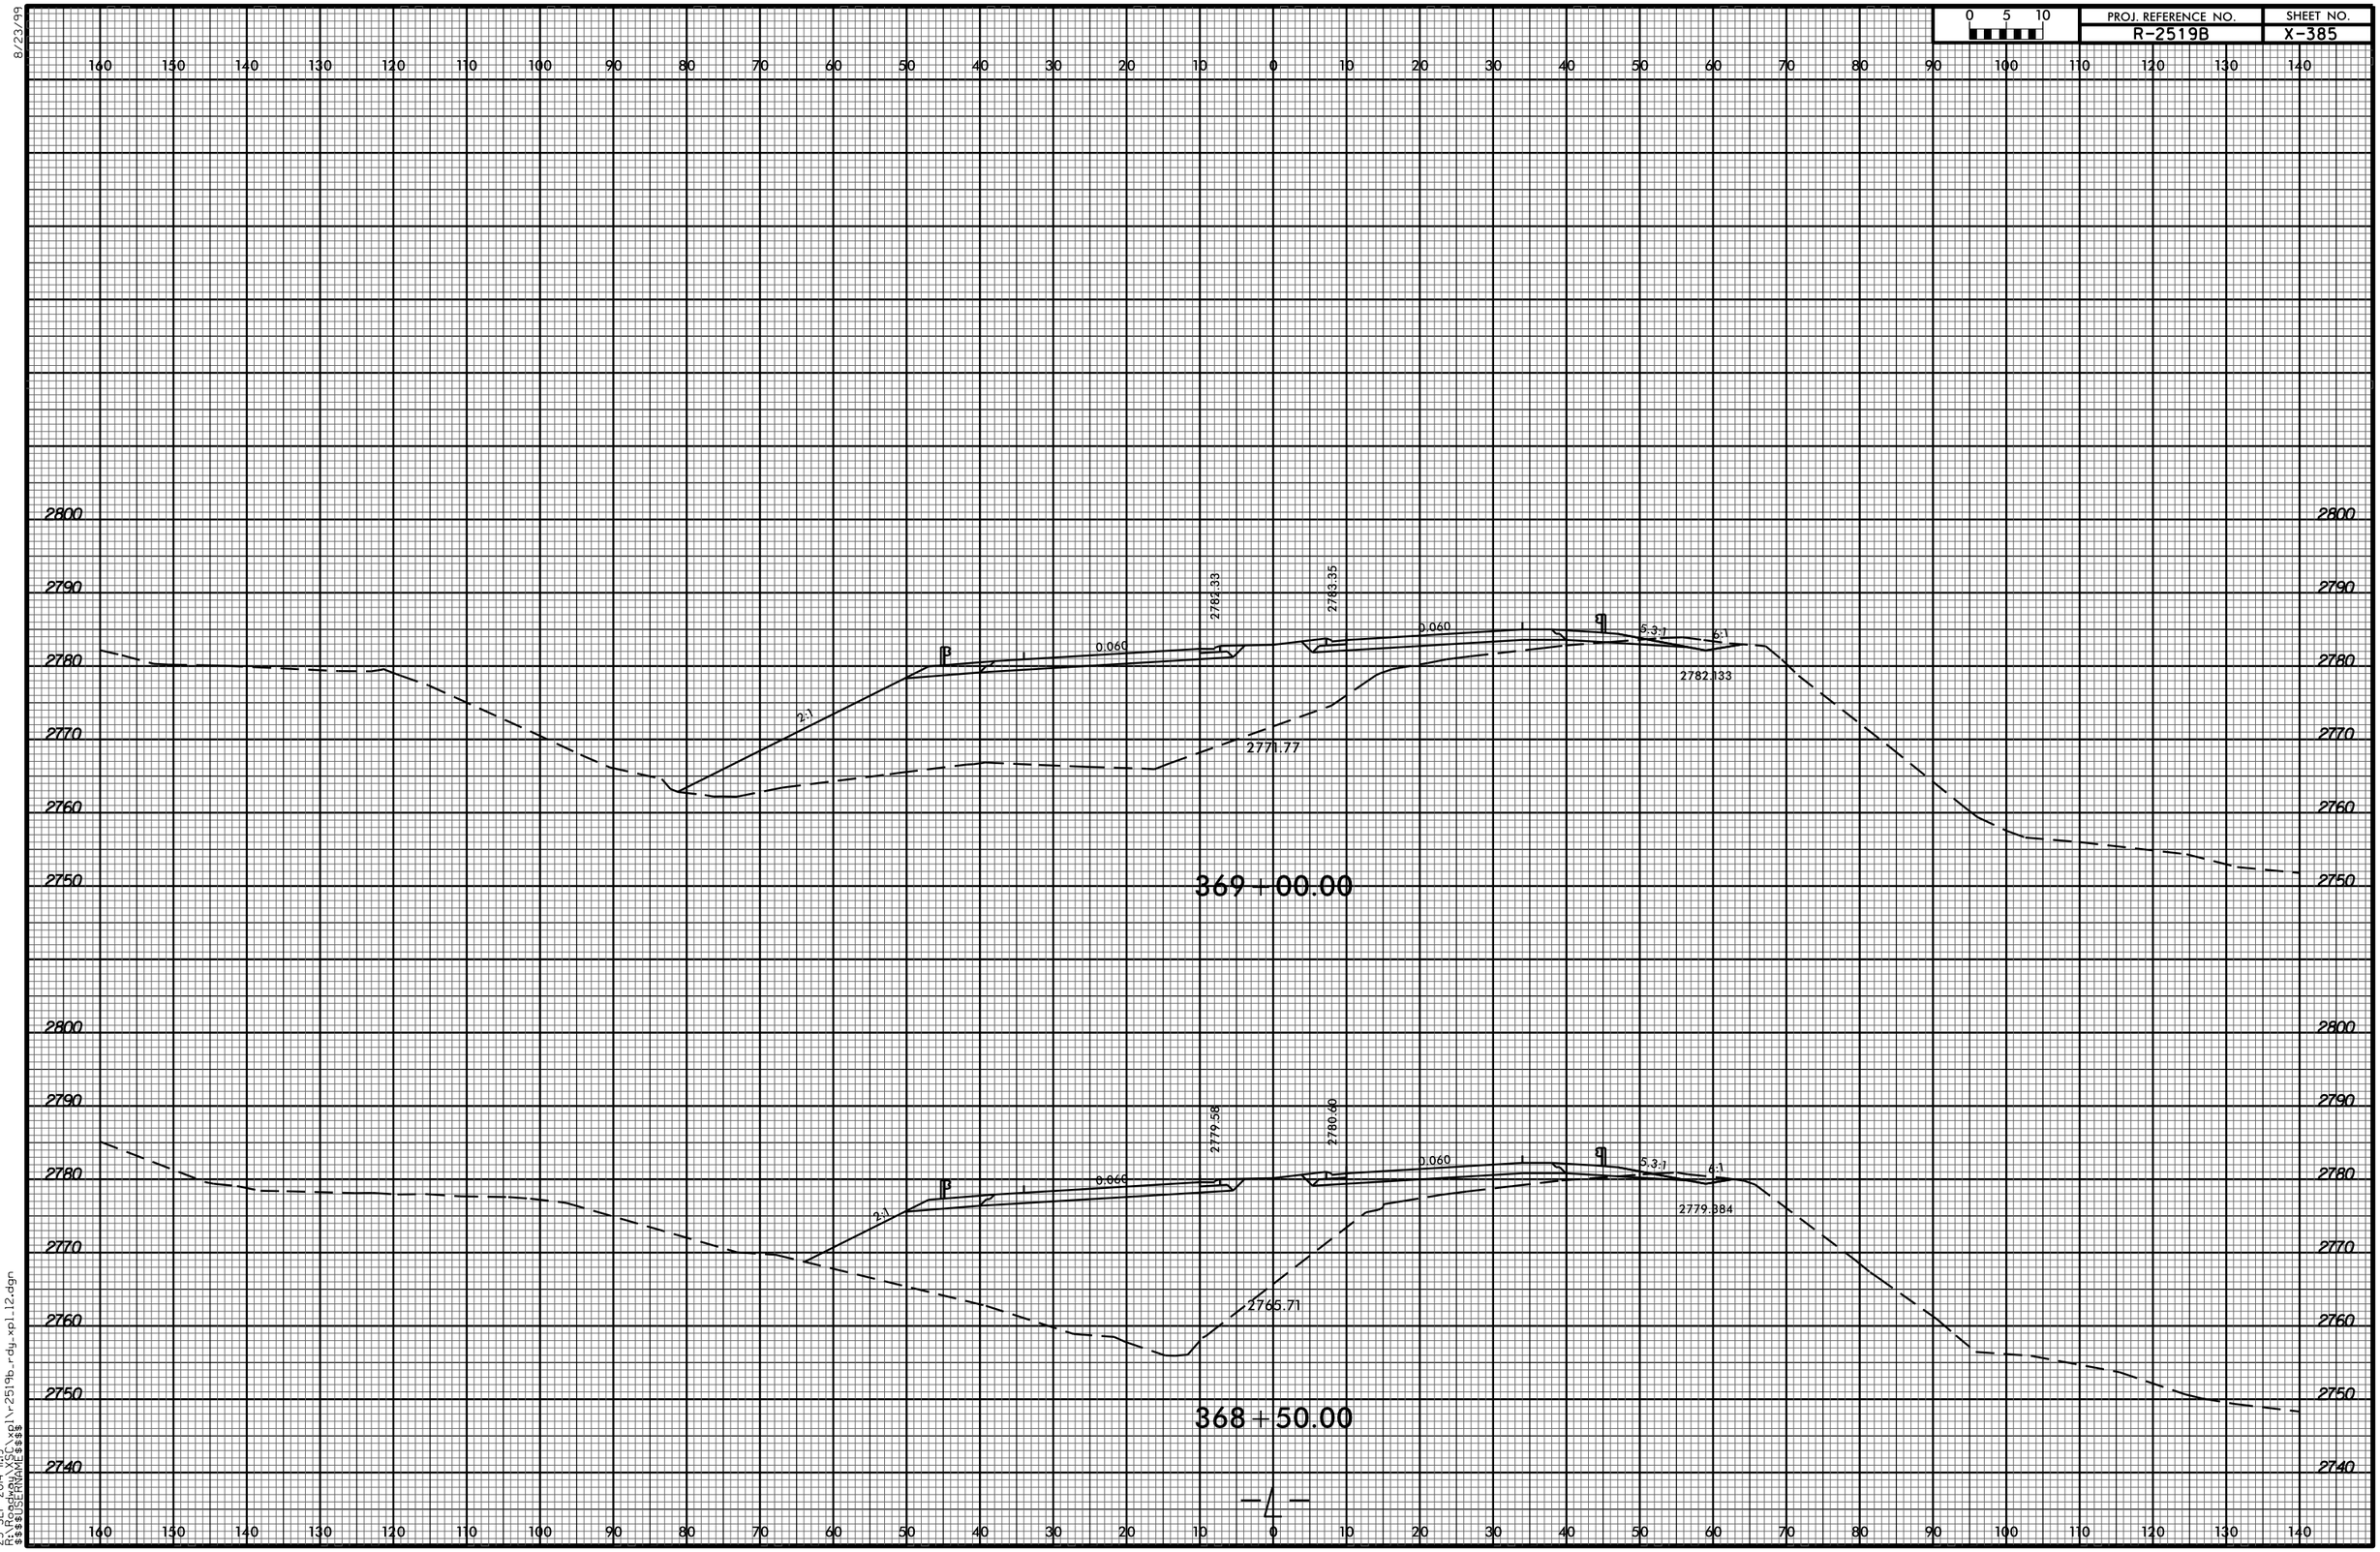

23-SEP-2014 11:19
R:\Roadway\XSC
$$$$USERNAME$$$$ xpl\r-2519b_rdy_xpl12.dgn