8/23/99

PROJ. REFERENCE NO.	SHEET NO.
R-2519B	X-400

0 5 10

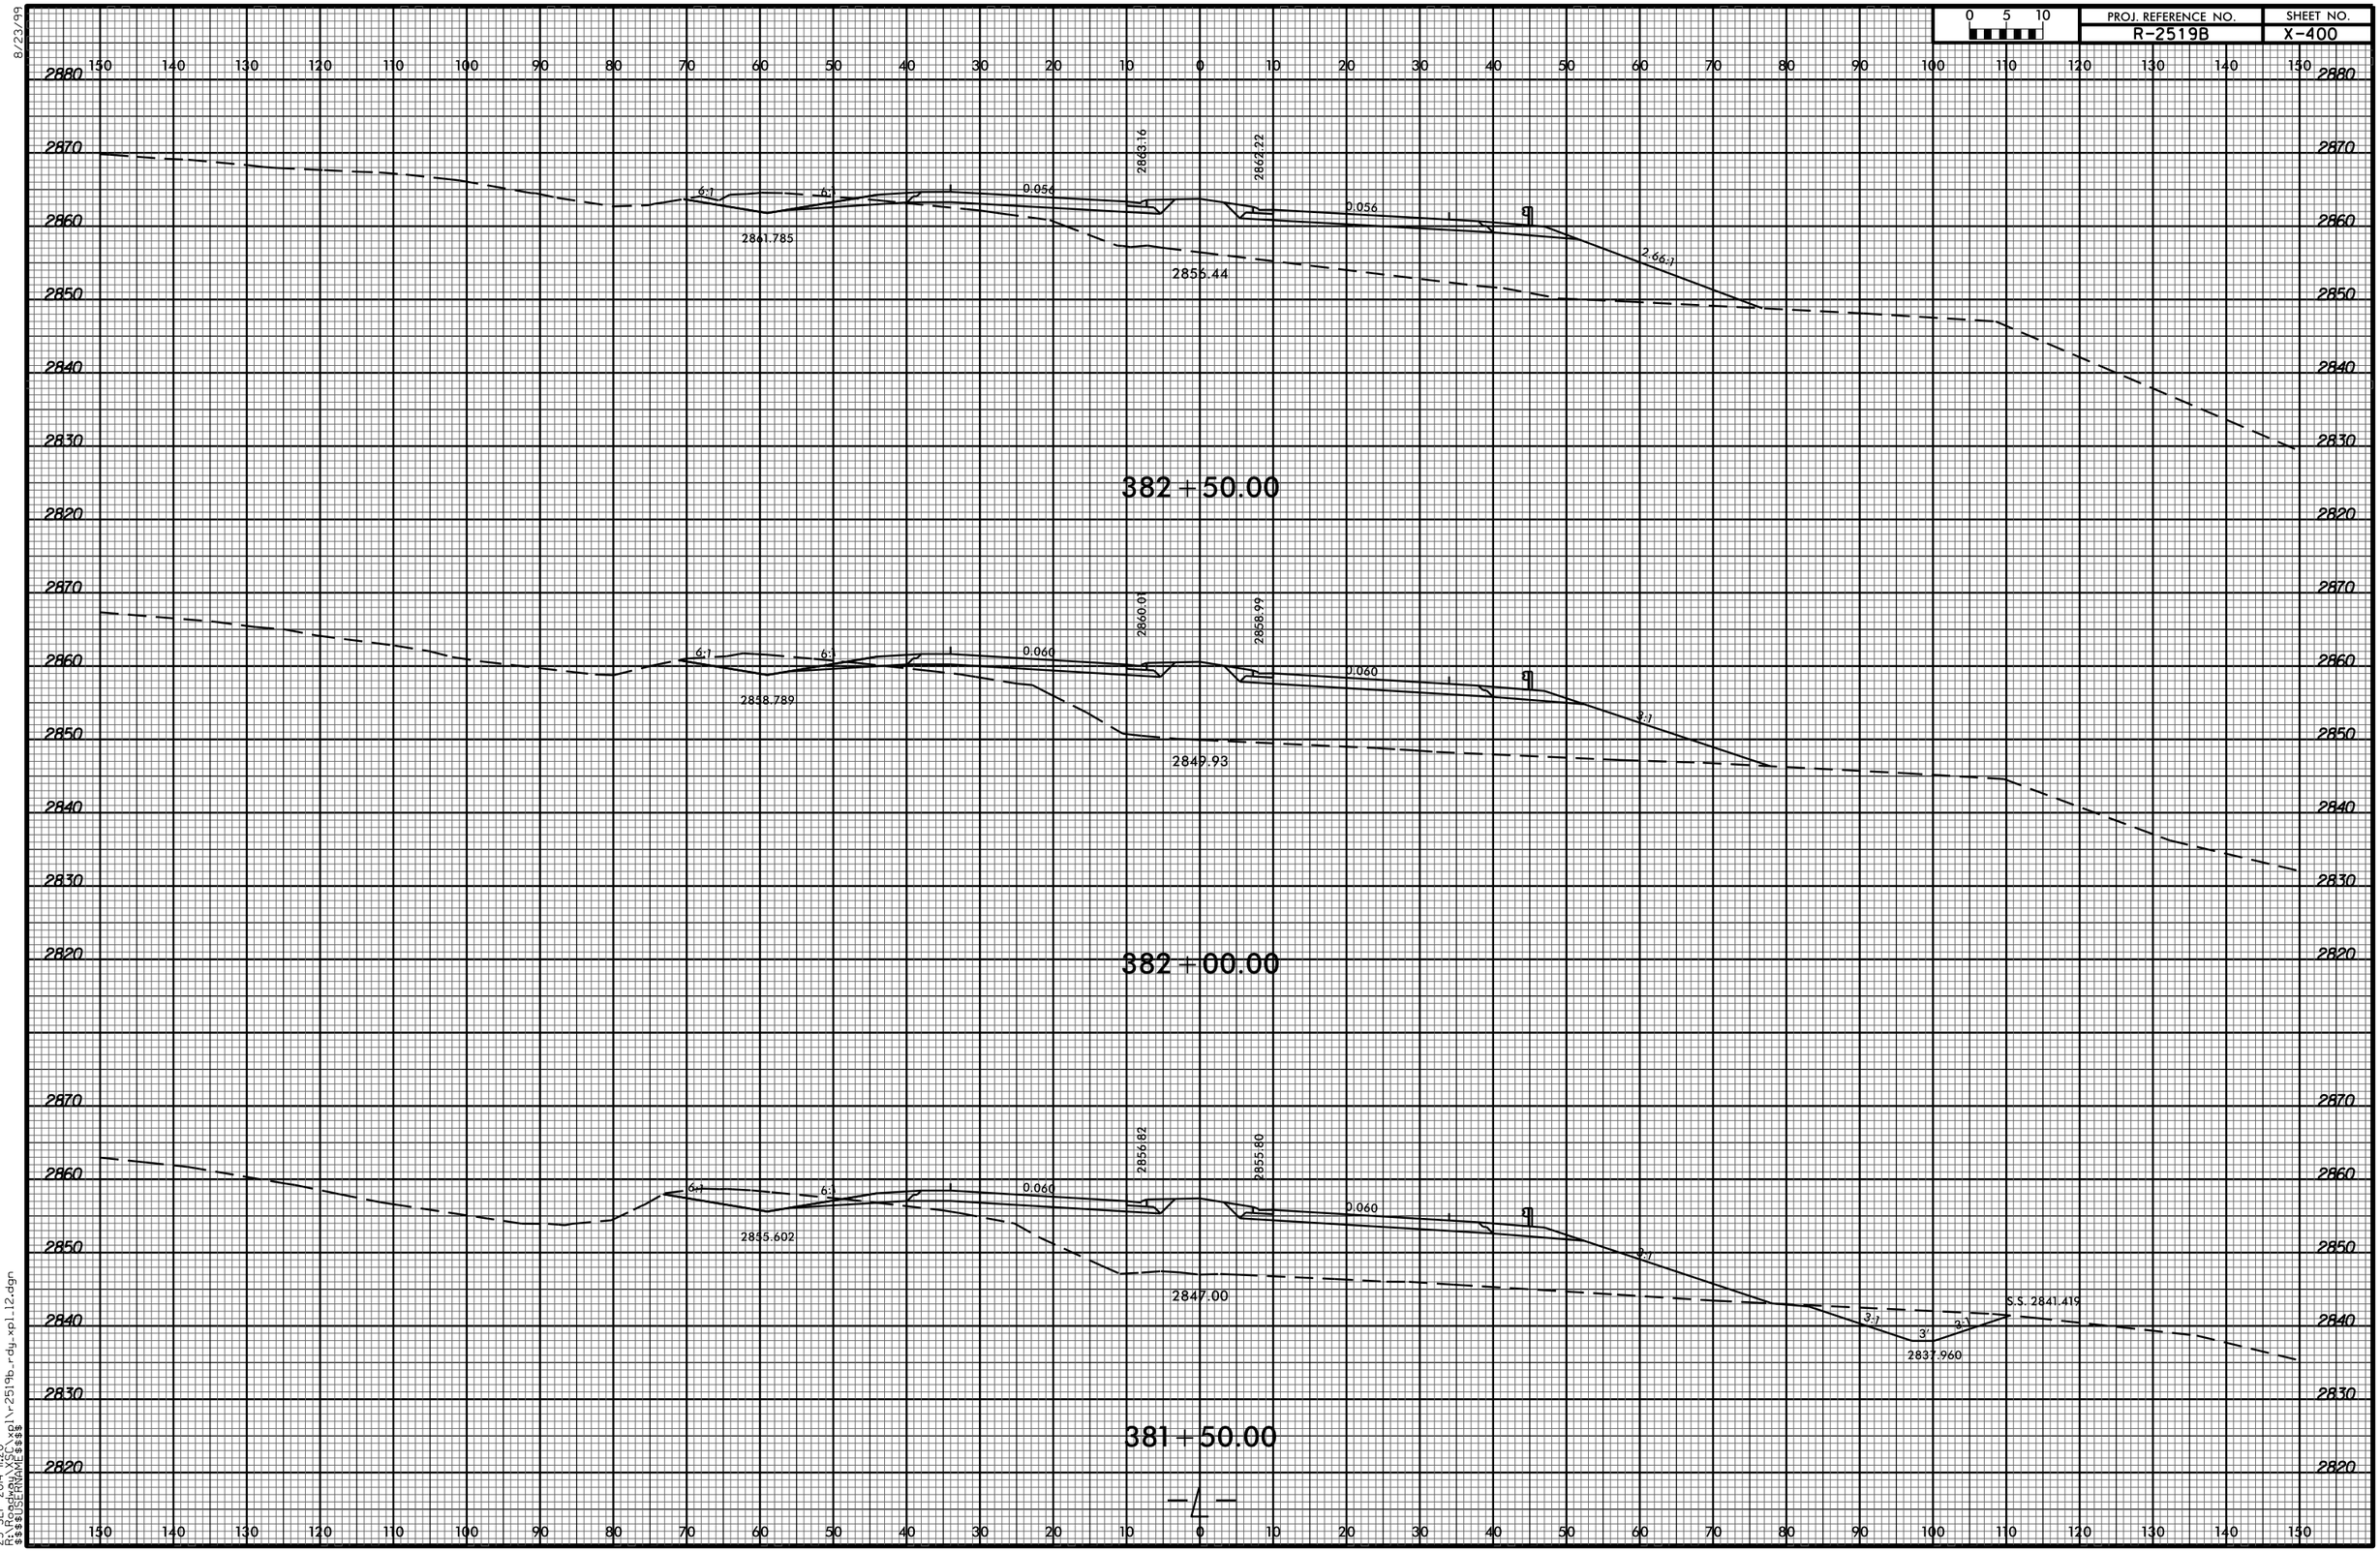

23-SEP-2014 11:20
R:\Roadway\XS\xpl1\r2519b_rdy_xpl12.dgn
$$$$USERNAME$$$$

-4-