PROJ. REFERENCE NO.	SHEET NO.
R-2519B	X-382

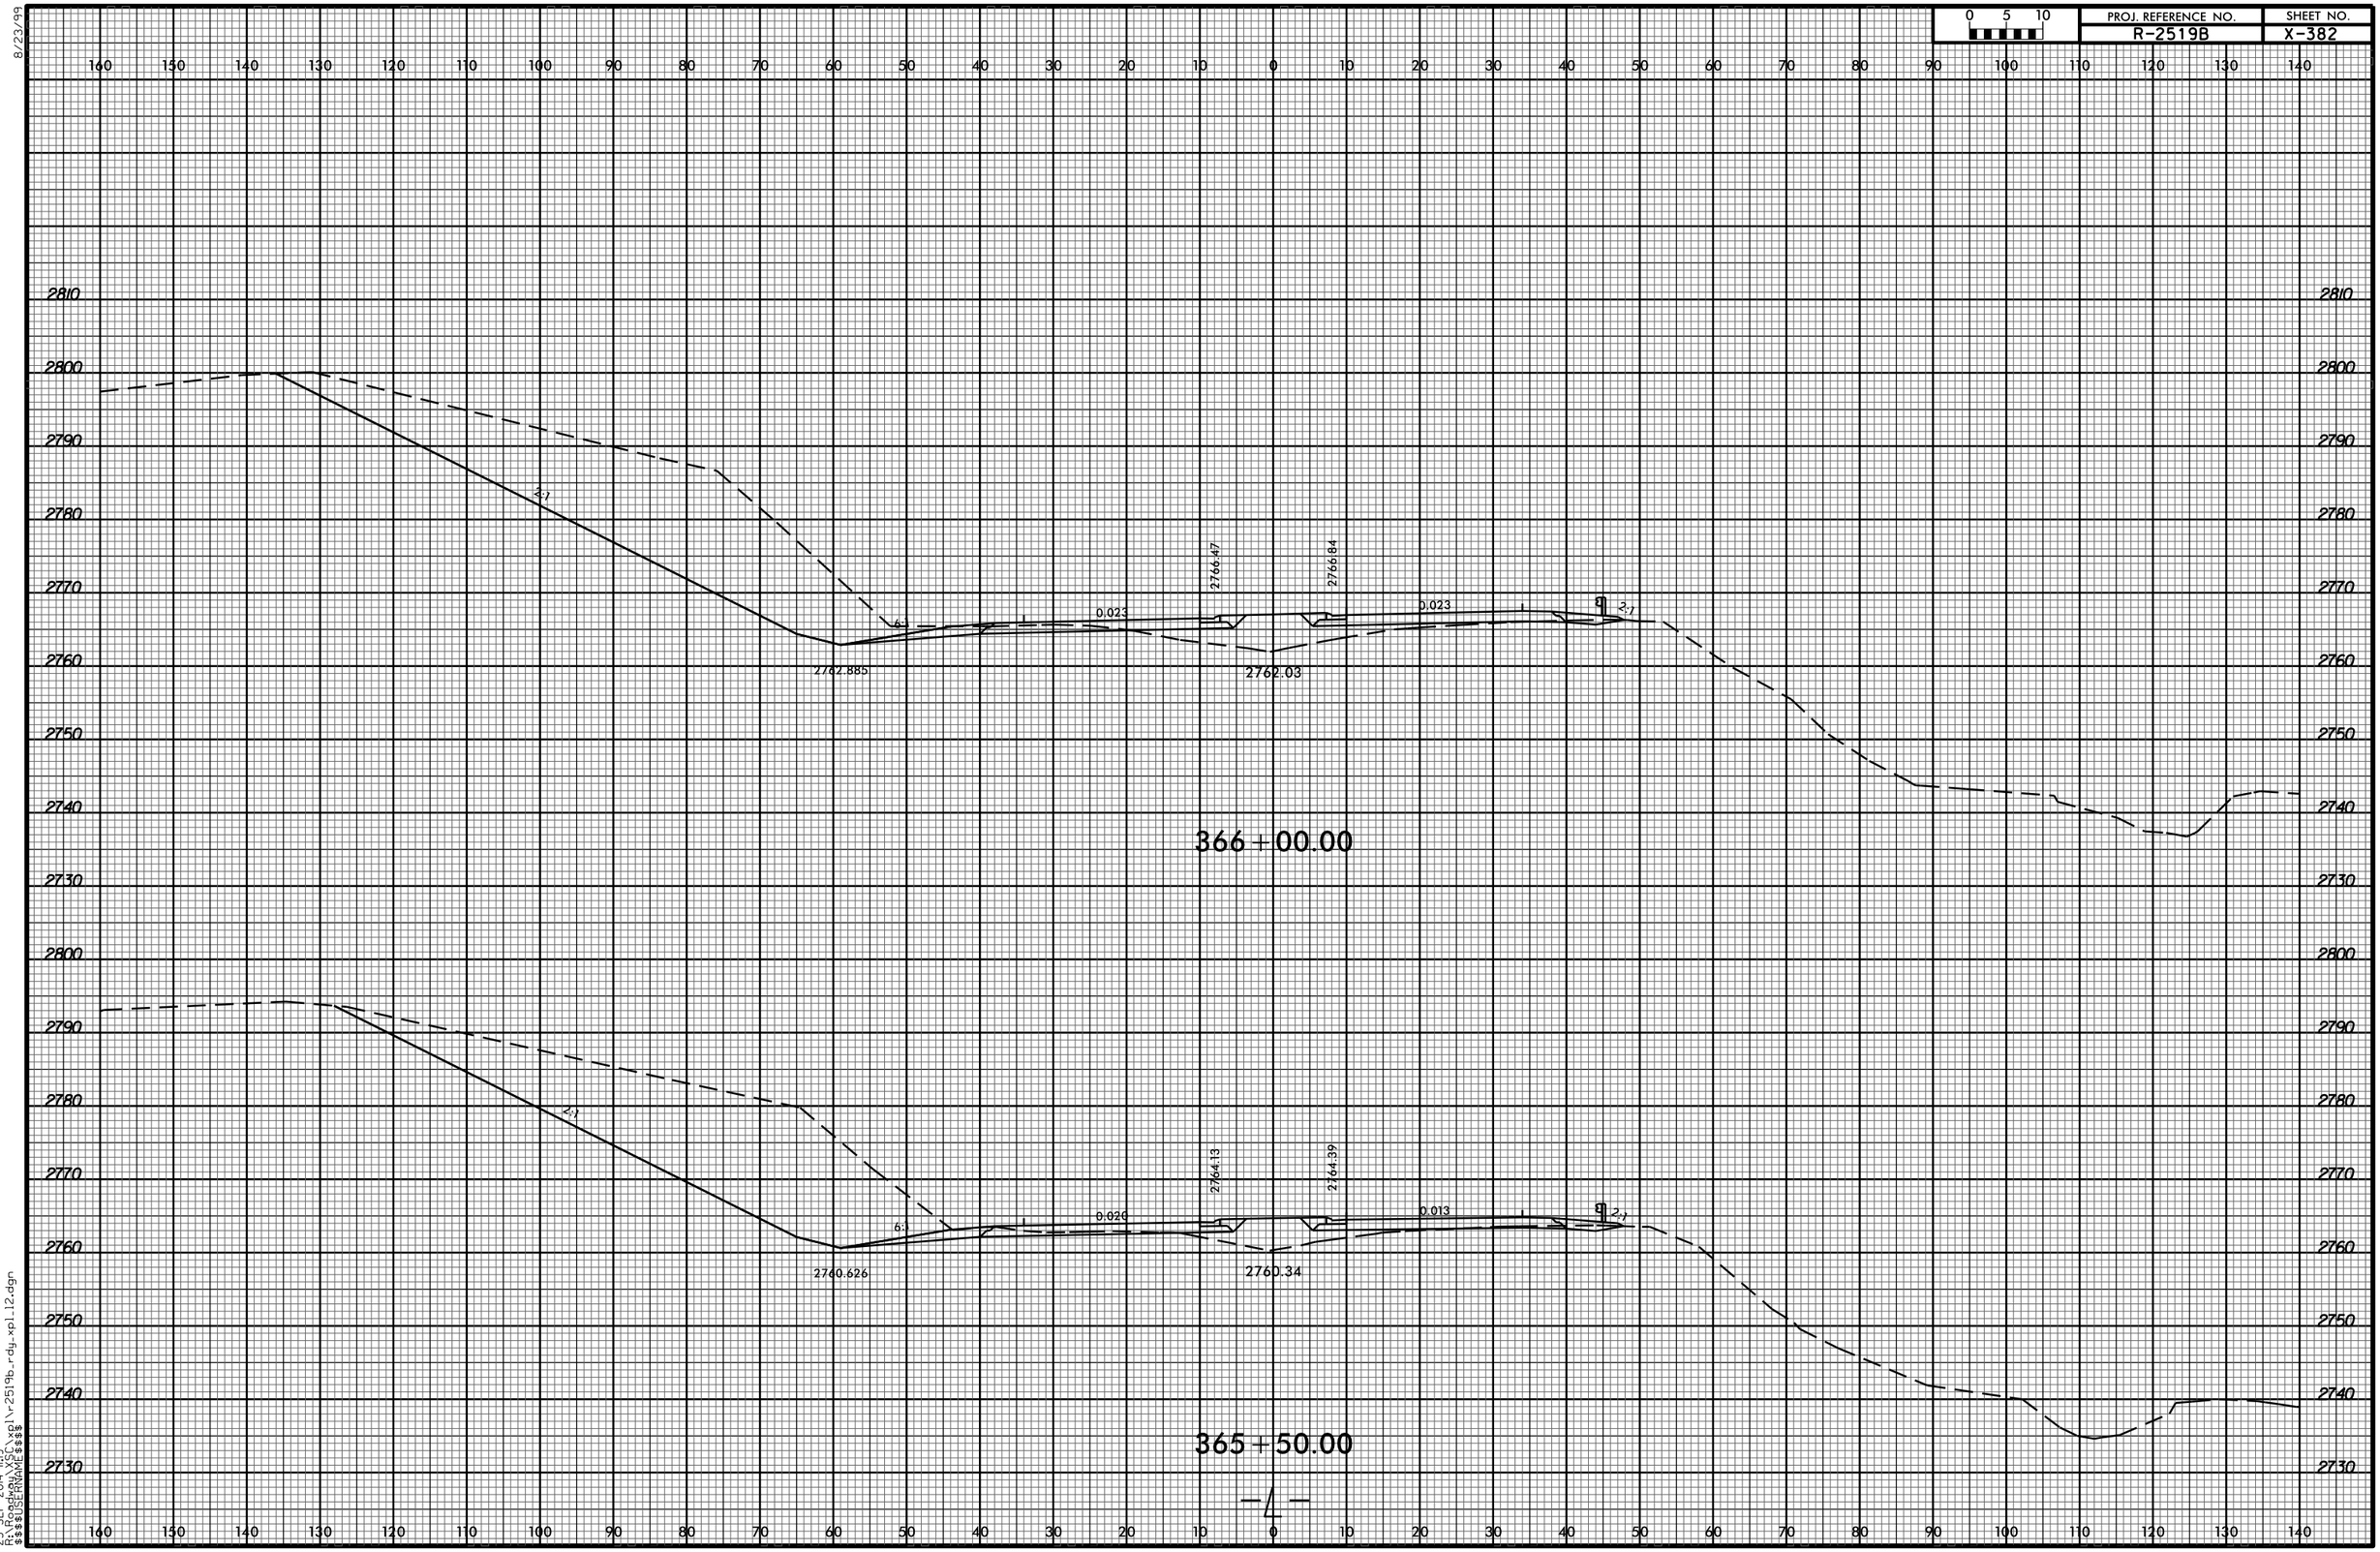

8/23/99
23-SEP-2014 11:19
R:\Roadway\XSC\xpl\r-2519b_rdy_xpl.l12.dgn
$$$$USERNAME$$$$