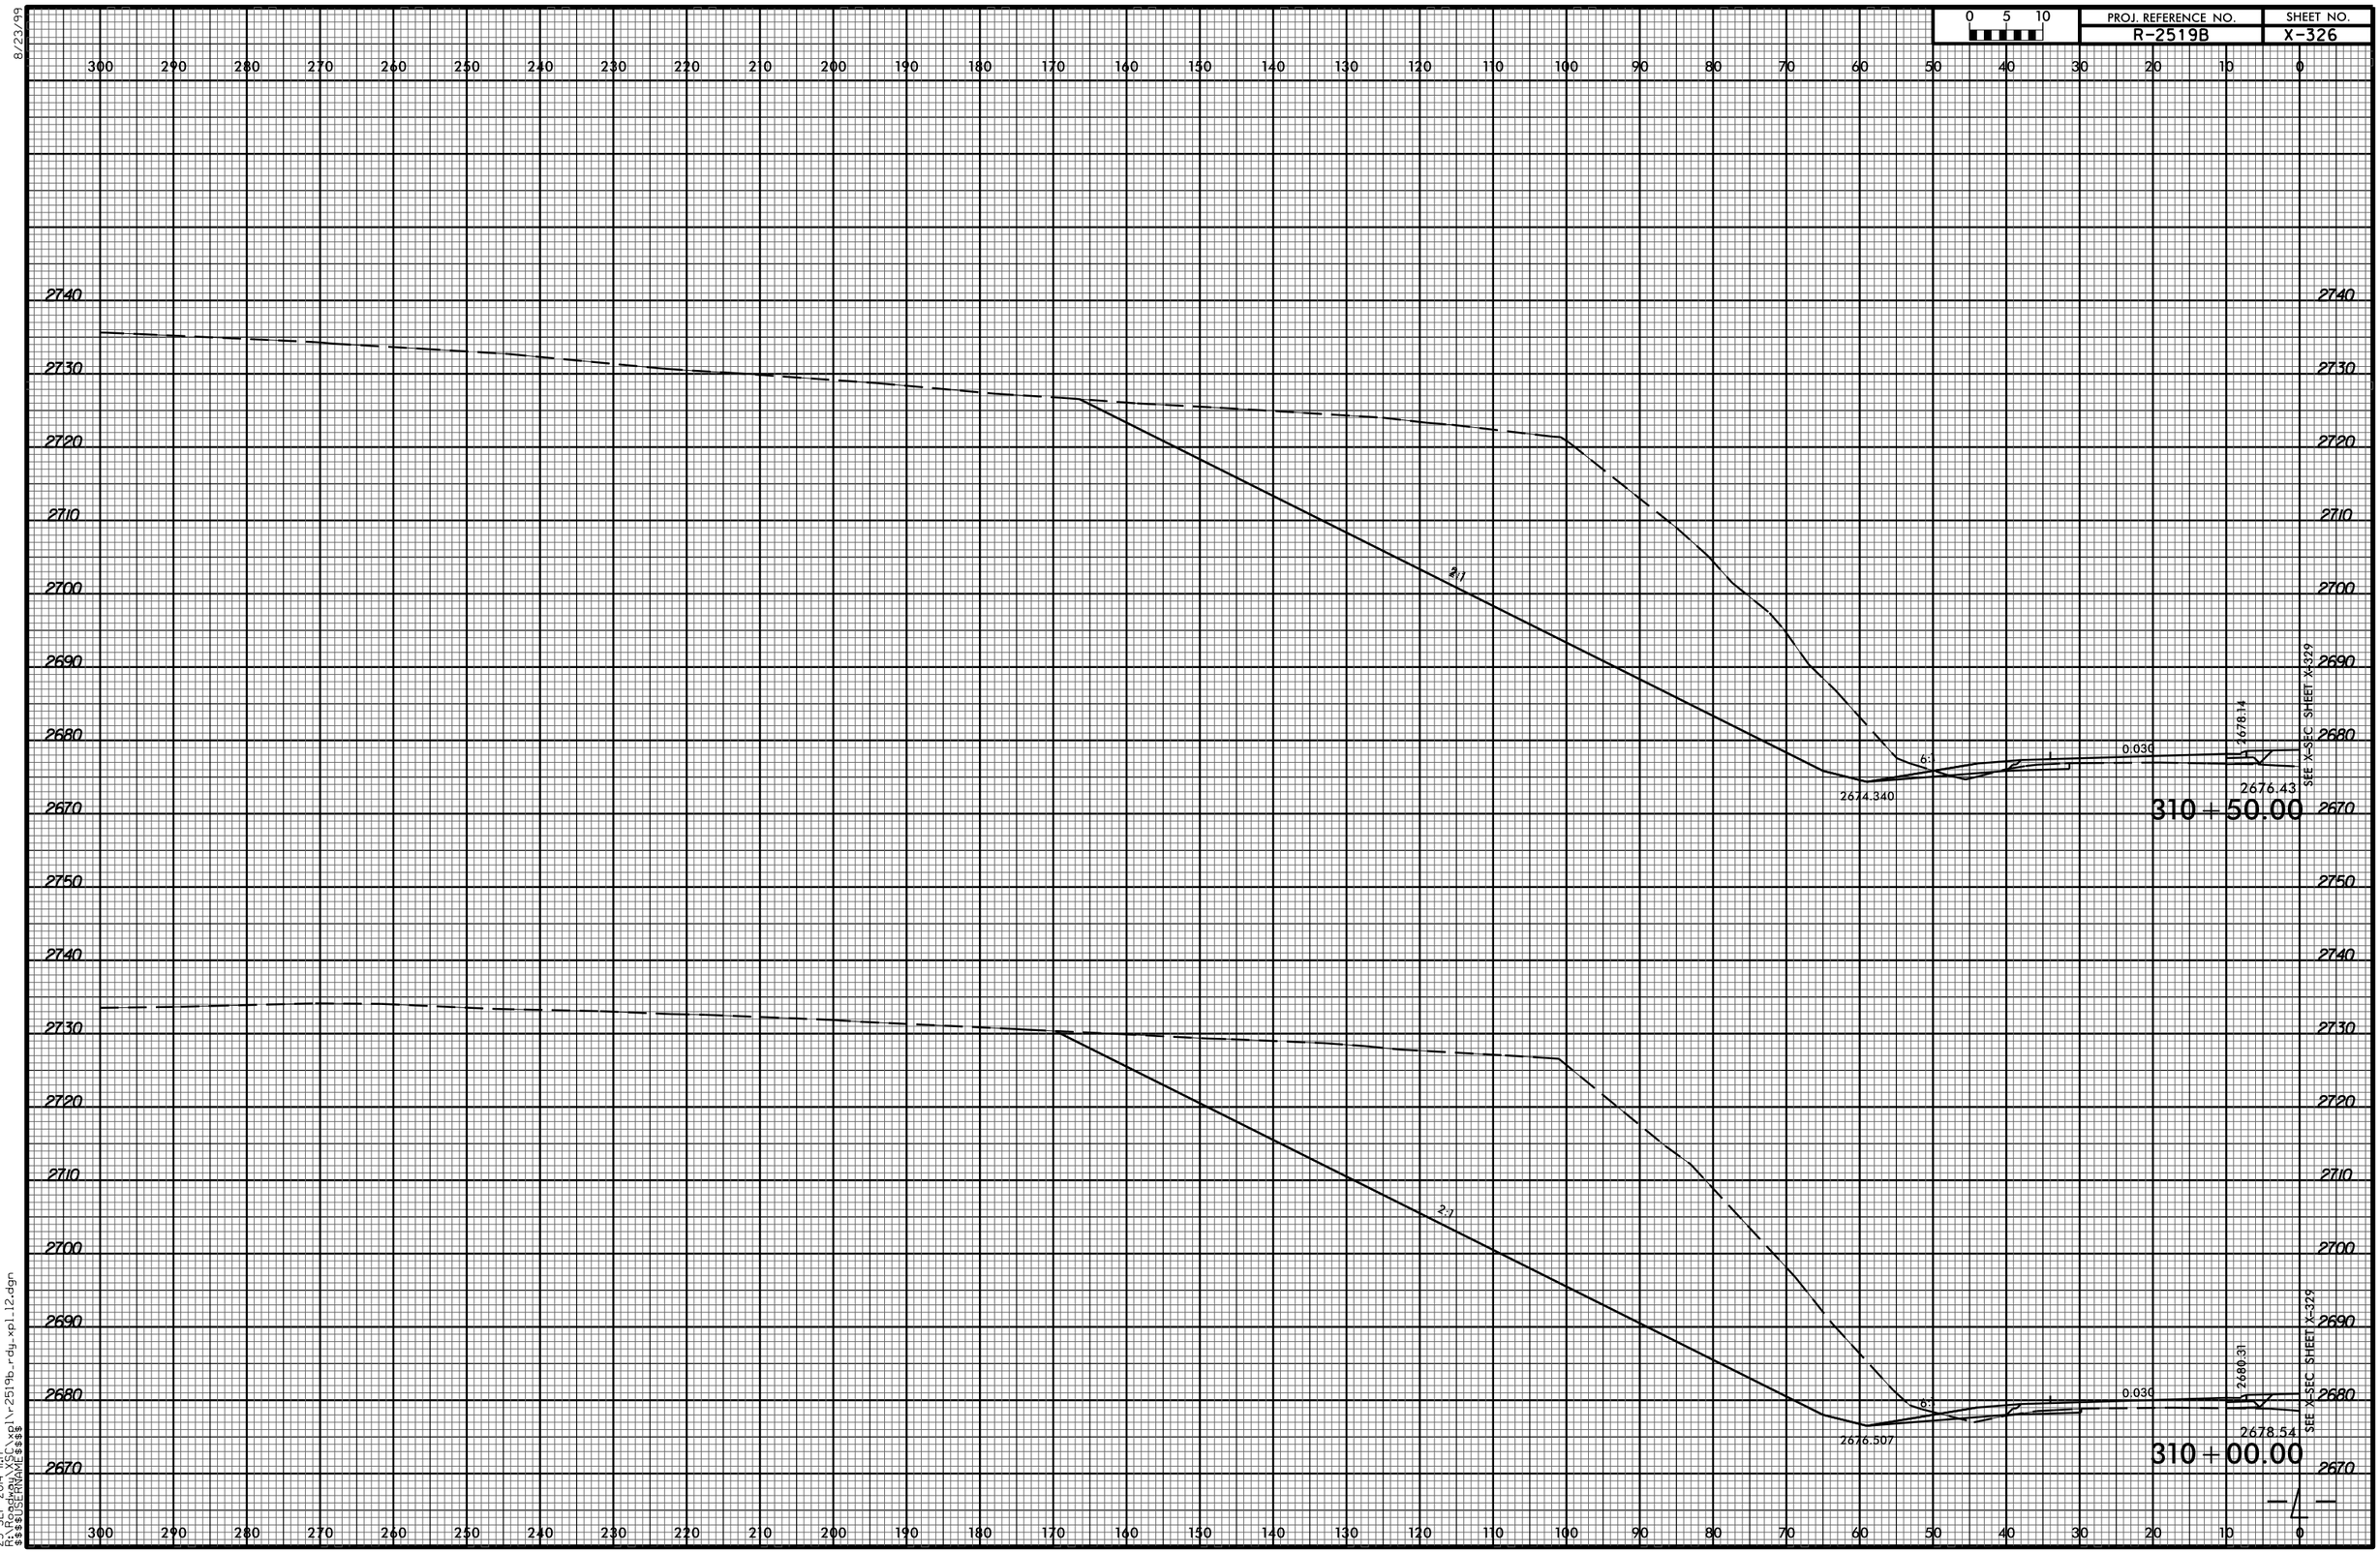
PROJ. REFERENCE NO.
R-2519B
SHEET NO.
X-326
0 5 10
310+50.00
2674.340
2676.43
0.030
2678.14
SEE X-SEC SHEET X-329
310+00.00
2676.507
2678.54
0.030
2680.31
SEE X-SEC SHEET X-329
8/23/99
23-SEP-2014 11:17
R:\Roadway\X-SEC\xpl\r-2519b_rdy_xpl_12.dgn
$$$$USERNAME$$$$