8/23/99

PROJ. REFERENCE NO.	SHEET NO.
R-2519B	X-367

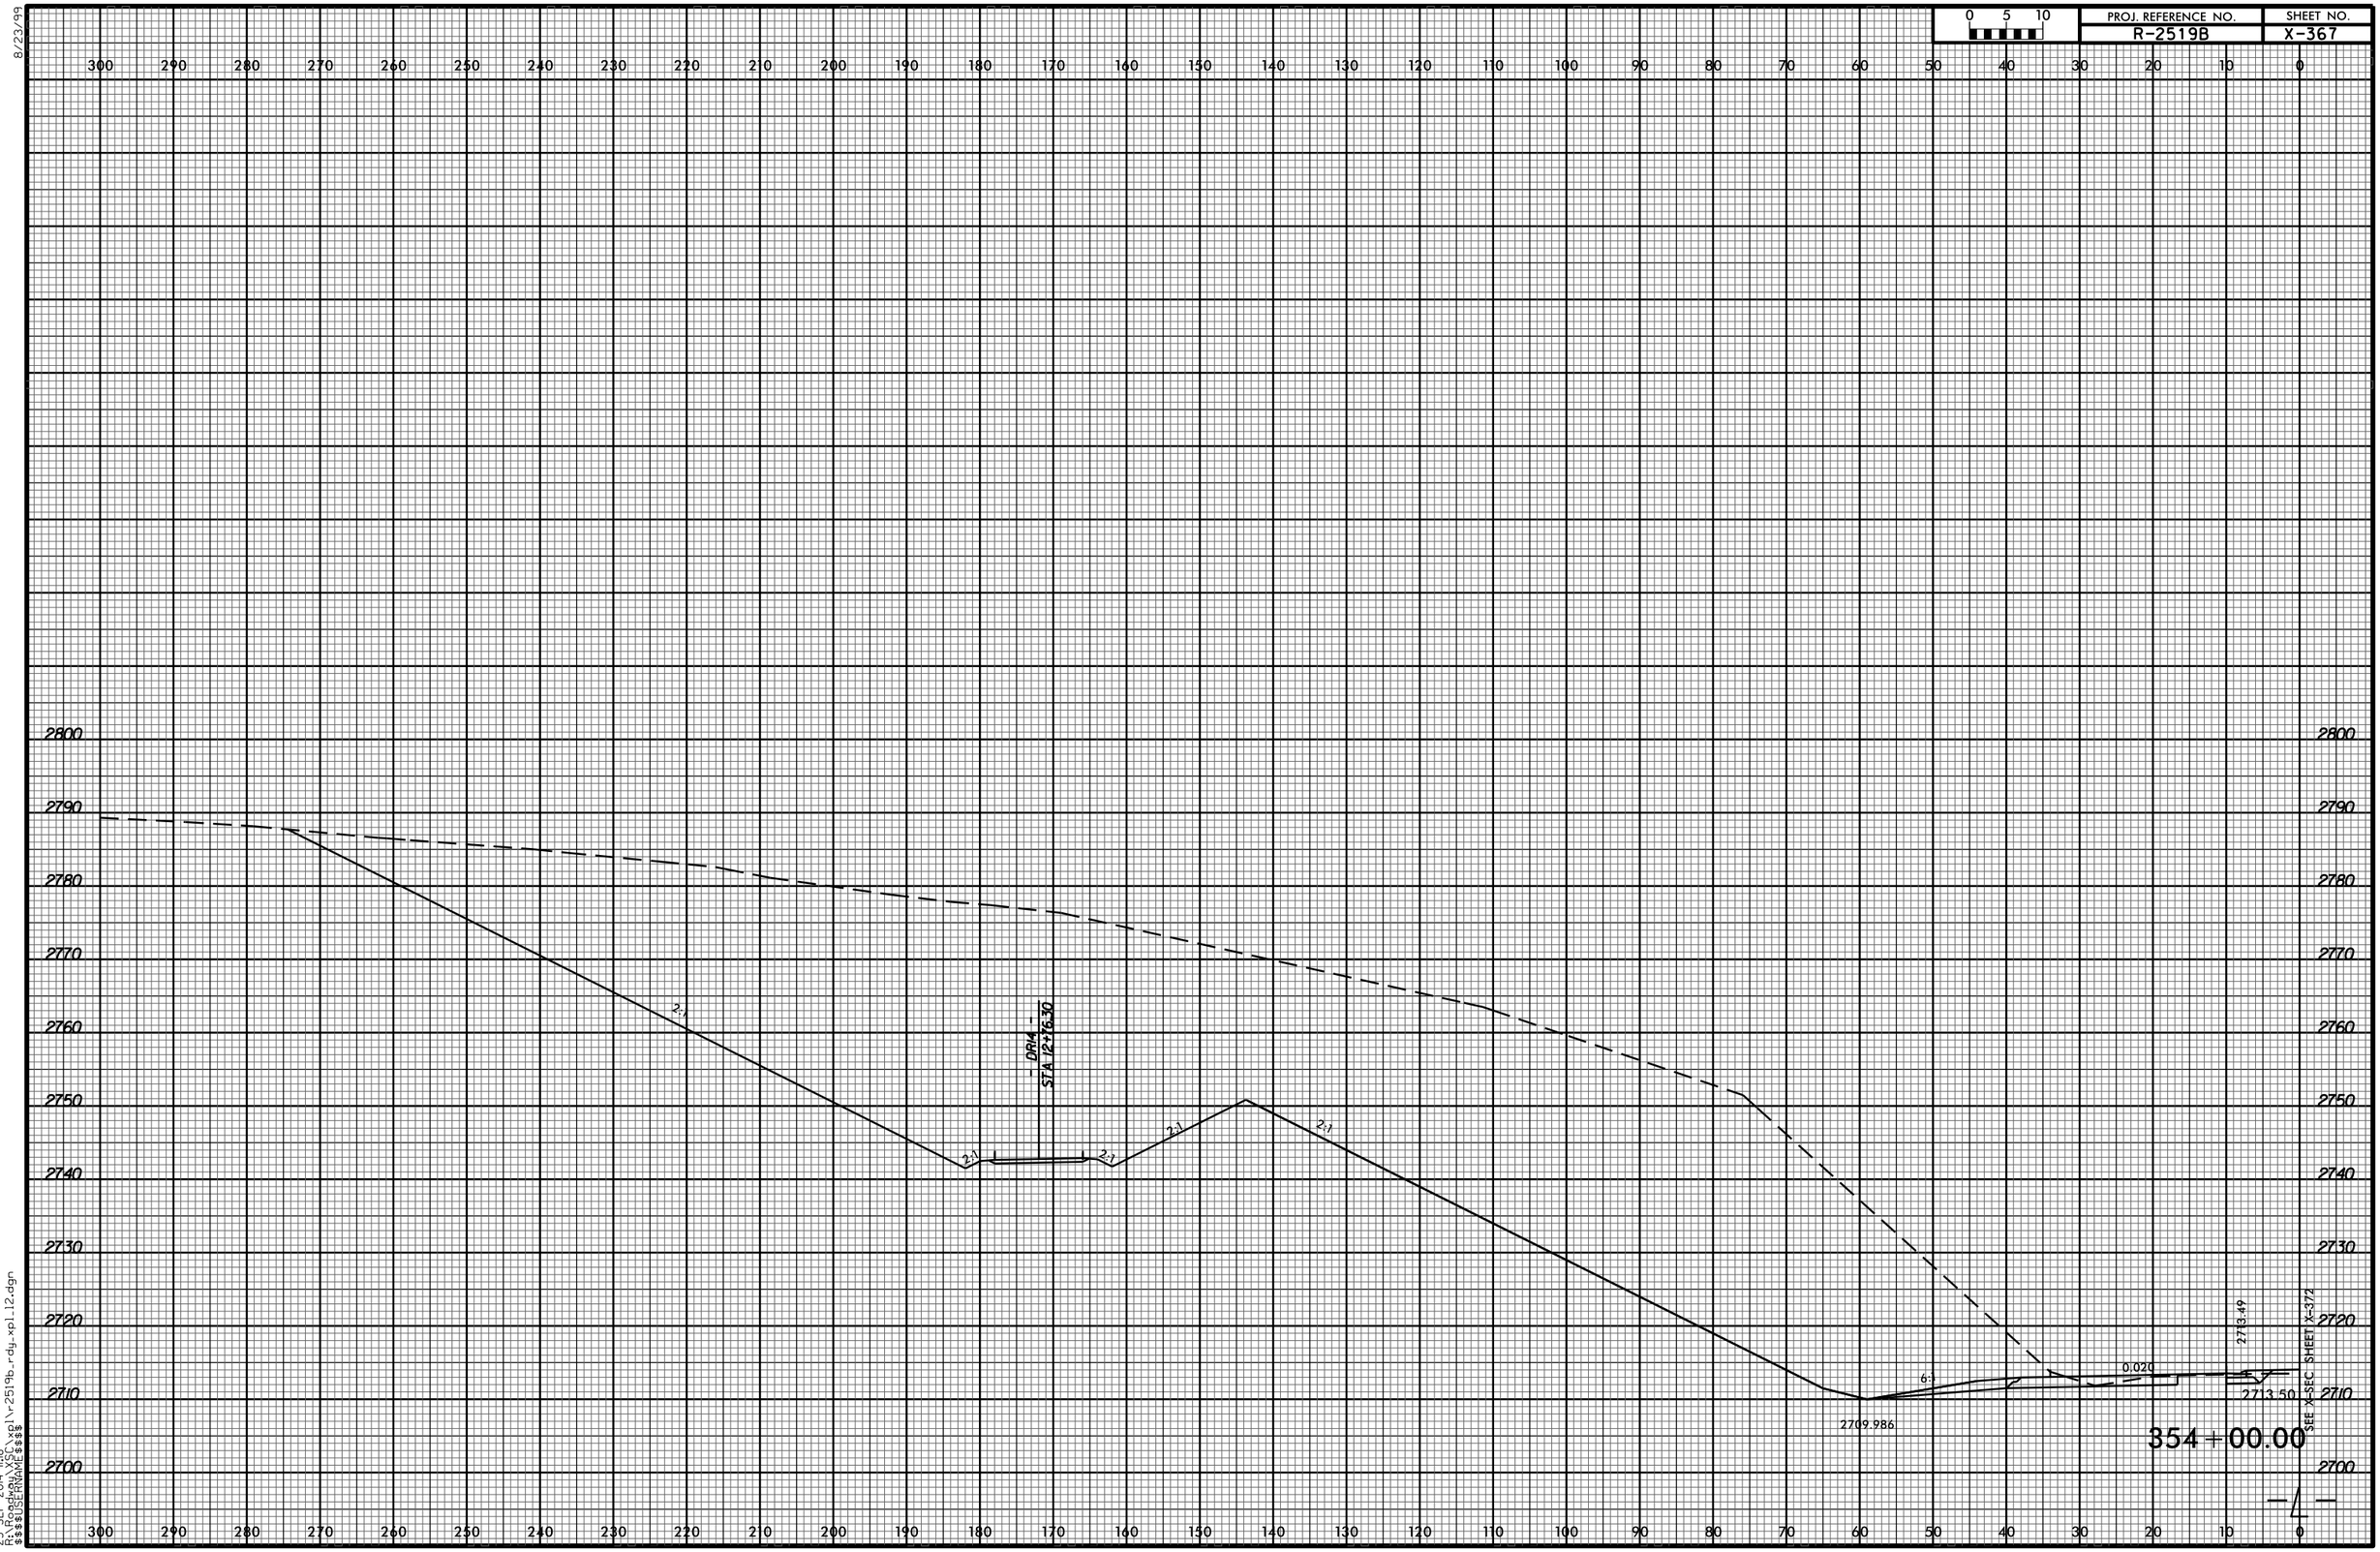

23-SEP-2014 11:18
R:\Roadway\XSC
$$$$USERNAME$$$$