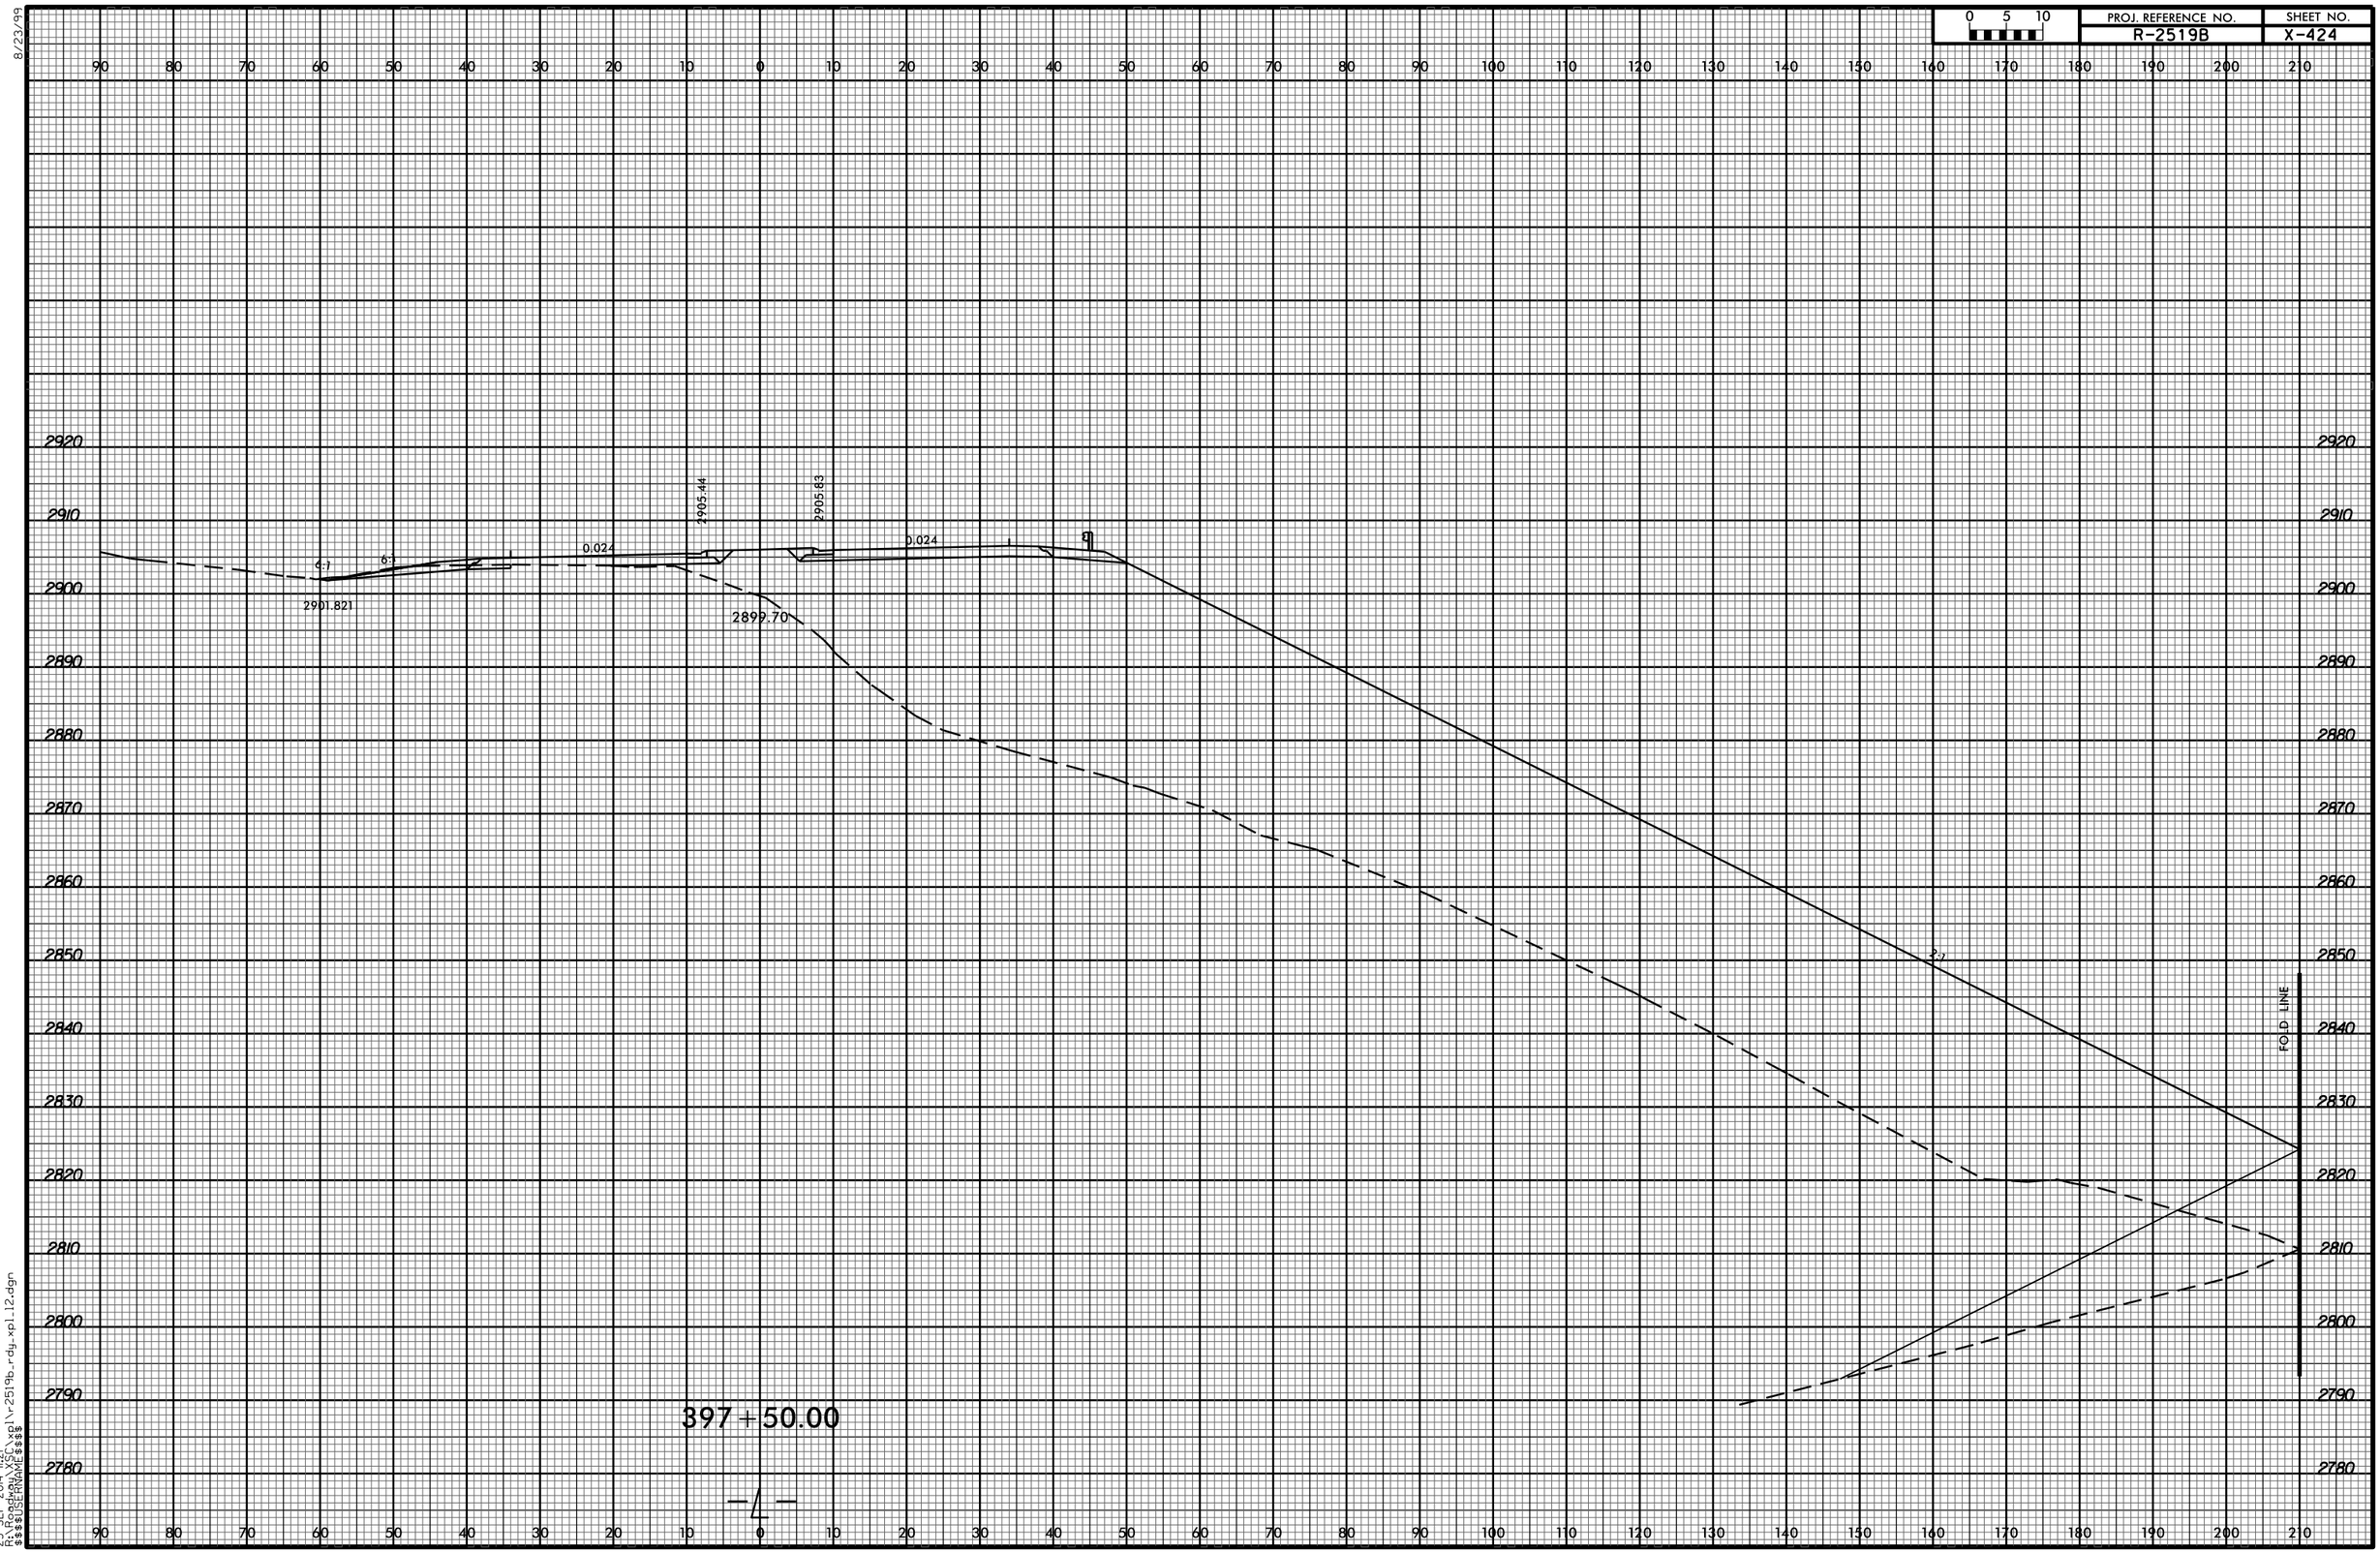
0 5 10
PROJ. REFERENCE NO.
R-2519B
SHEET NO.
X-424
2920
2910
2900
2890
2880
2870
2860
2850
2840
2830
2820
2810
2800
2790
2780
2905.44
2905.63
0.024
0.024
6:1
6:1
2901.821
2899.70
FOLD LINE
397+50.00
-L-
8/23/99
23-SEP-2014 11:21
R:\Roadway\XSC\xpl\r-2519b_rdy_xpl_l2.dgn
$$$$USERNAME$$$$