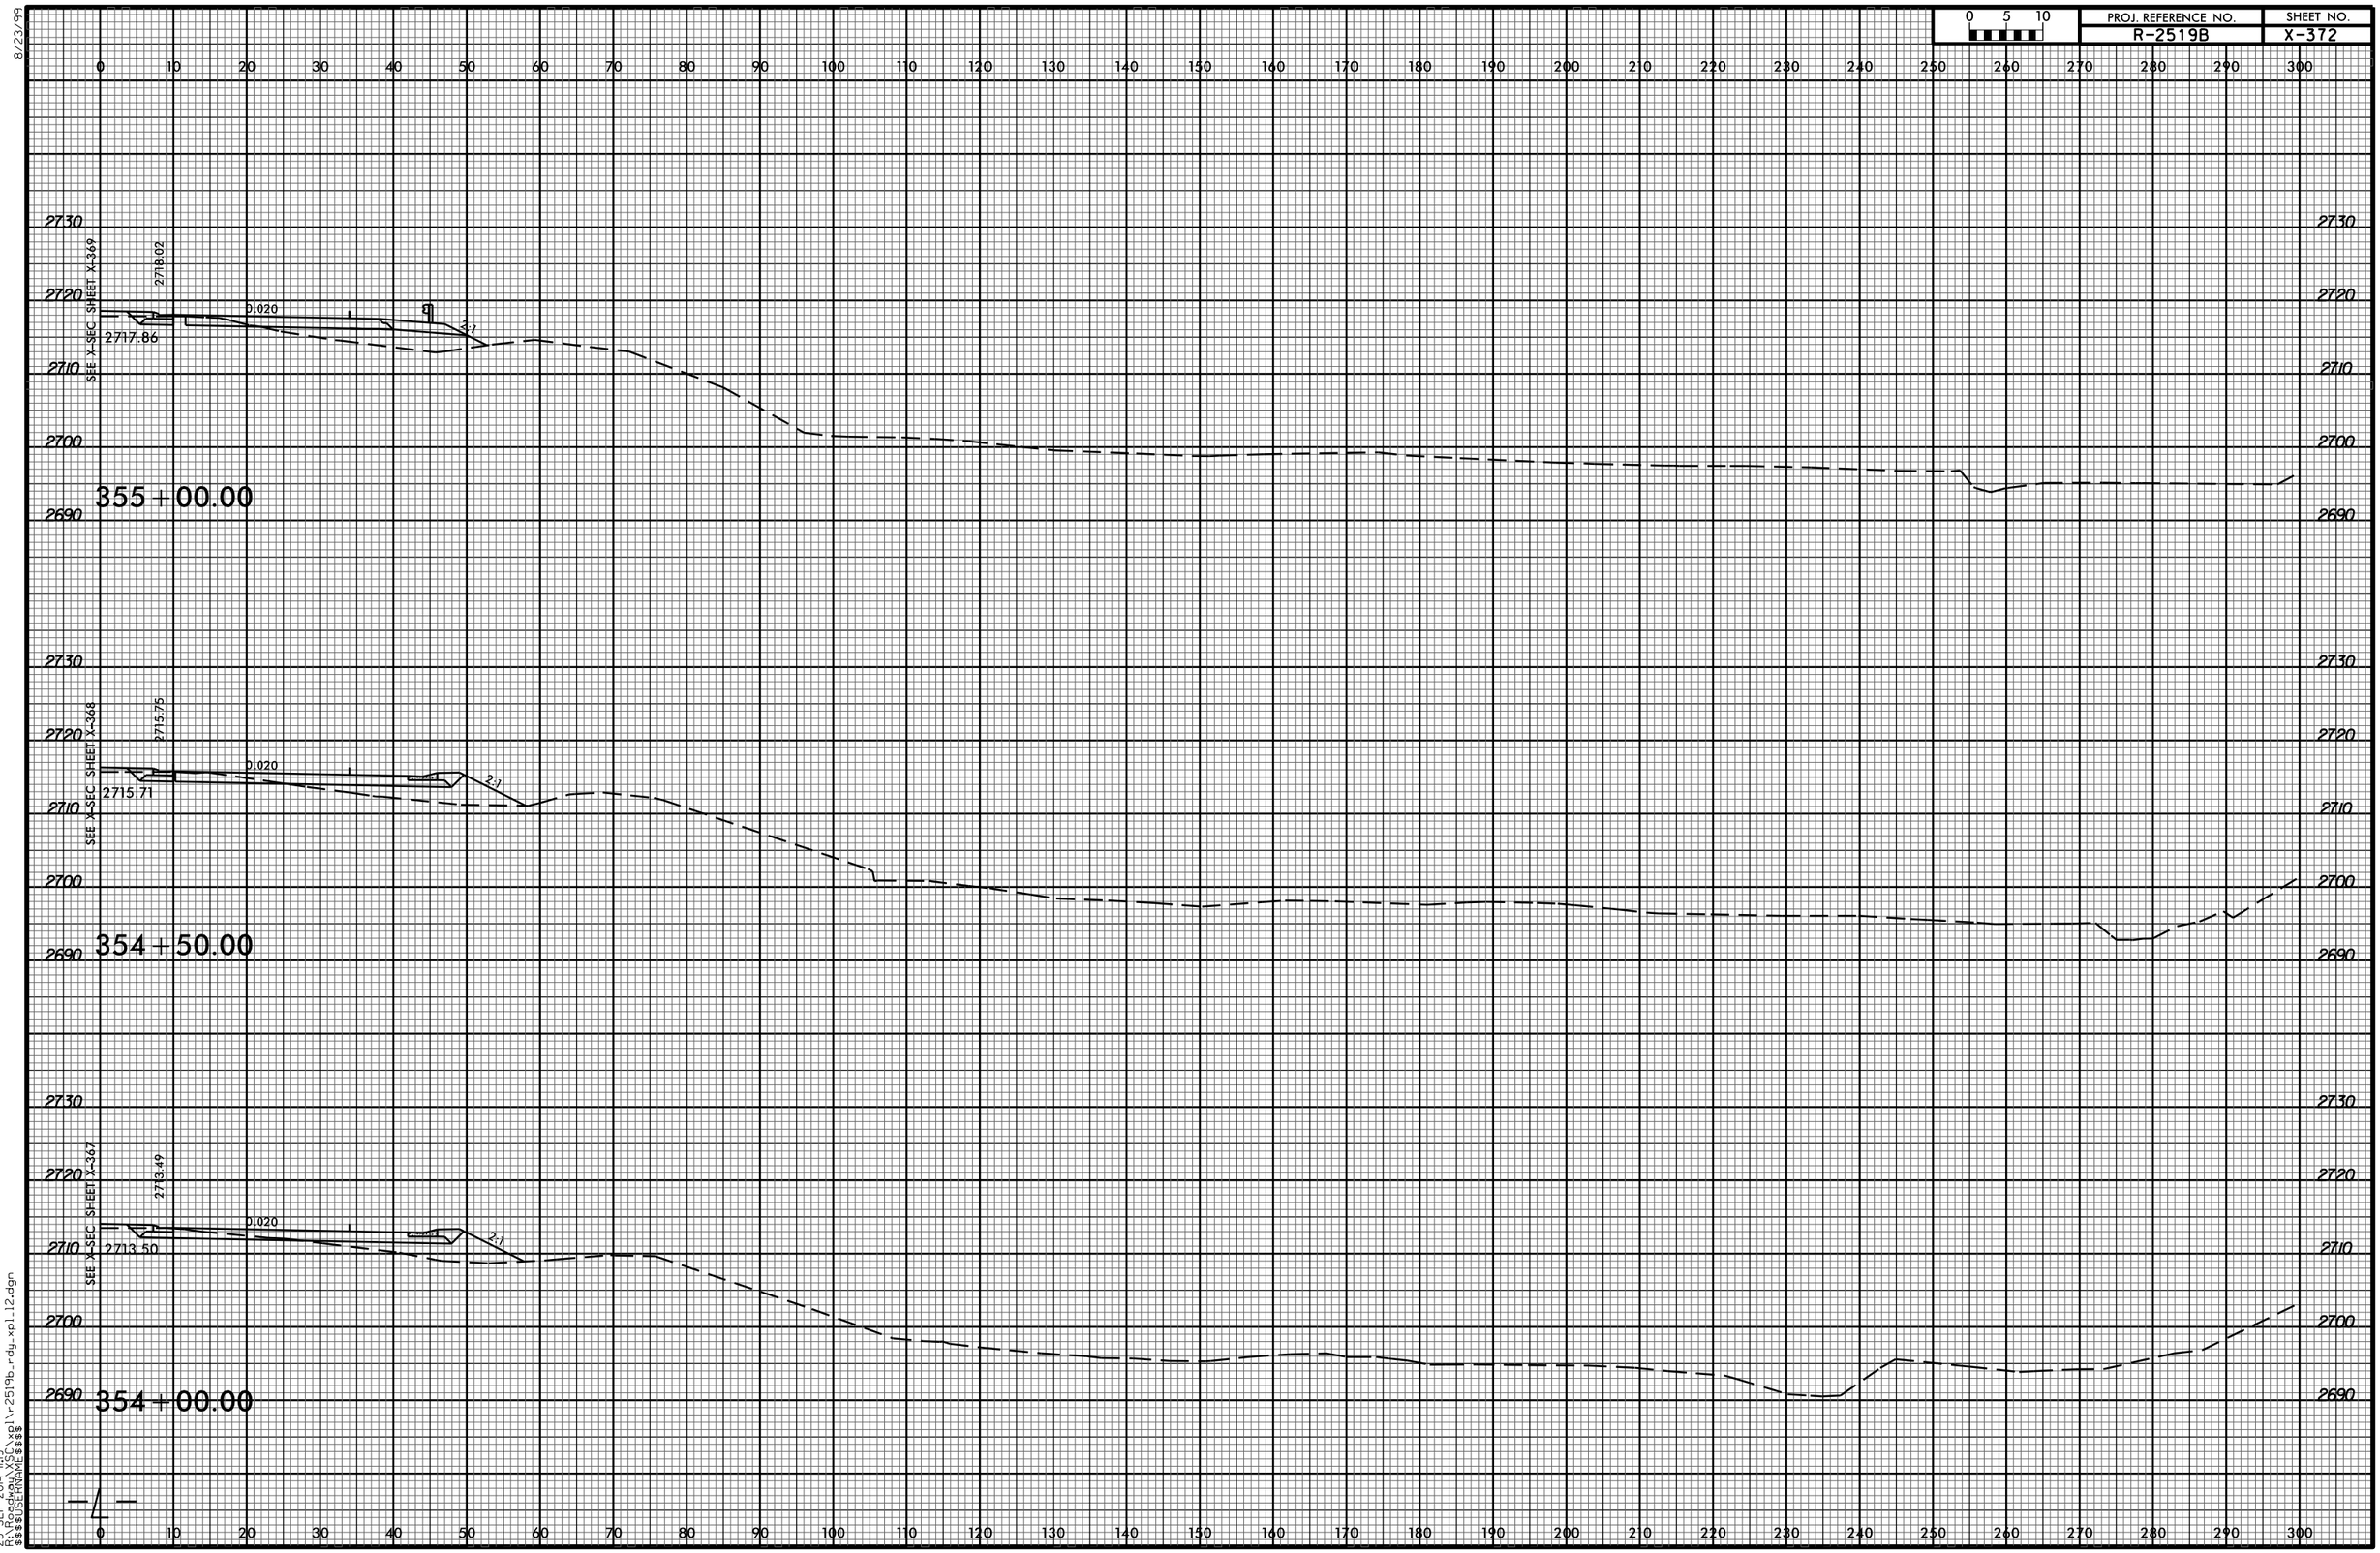
0 5 10
PROJ. REFERENCE NO.
R-2519B
SHEET NO.
X-372
0 10 20 30 40 50 60 70 80 90 100 110 120 130 140 150 160 170 180 190 200 210 220 230 240 250 260 270 280 290 300
2730
2720
2710
2700
2690
SEE X-SEC SHEET X-369
2718.02
0.020
2:1
2717.86
355+00.00
SEE X-SEC SHEET X-368
2715.75
0.020
2:1
2715.71
354+50.00
SEE X-SEC SHEET X-367
2713.49
0.020
2:1
2713.50
354+00.00
8/23/99
23-SEP-2014 11:19
R:\Roadway\X-SEC\xpl\r-2519b_rdy_xpl_12.dgn
$$$$USERNAME$$$$