8/23/99

PROJ. REFERENCE NO.	SHEET NO.
R-2519B	X-369

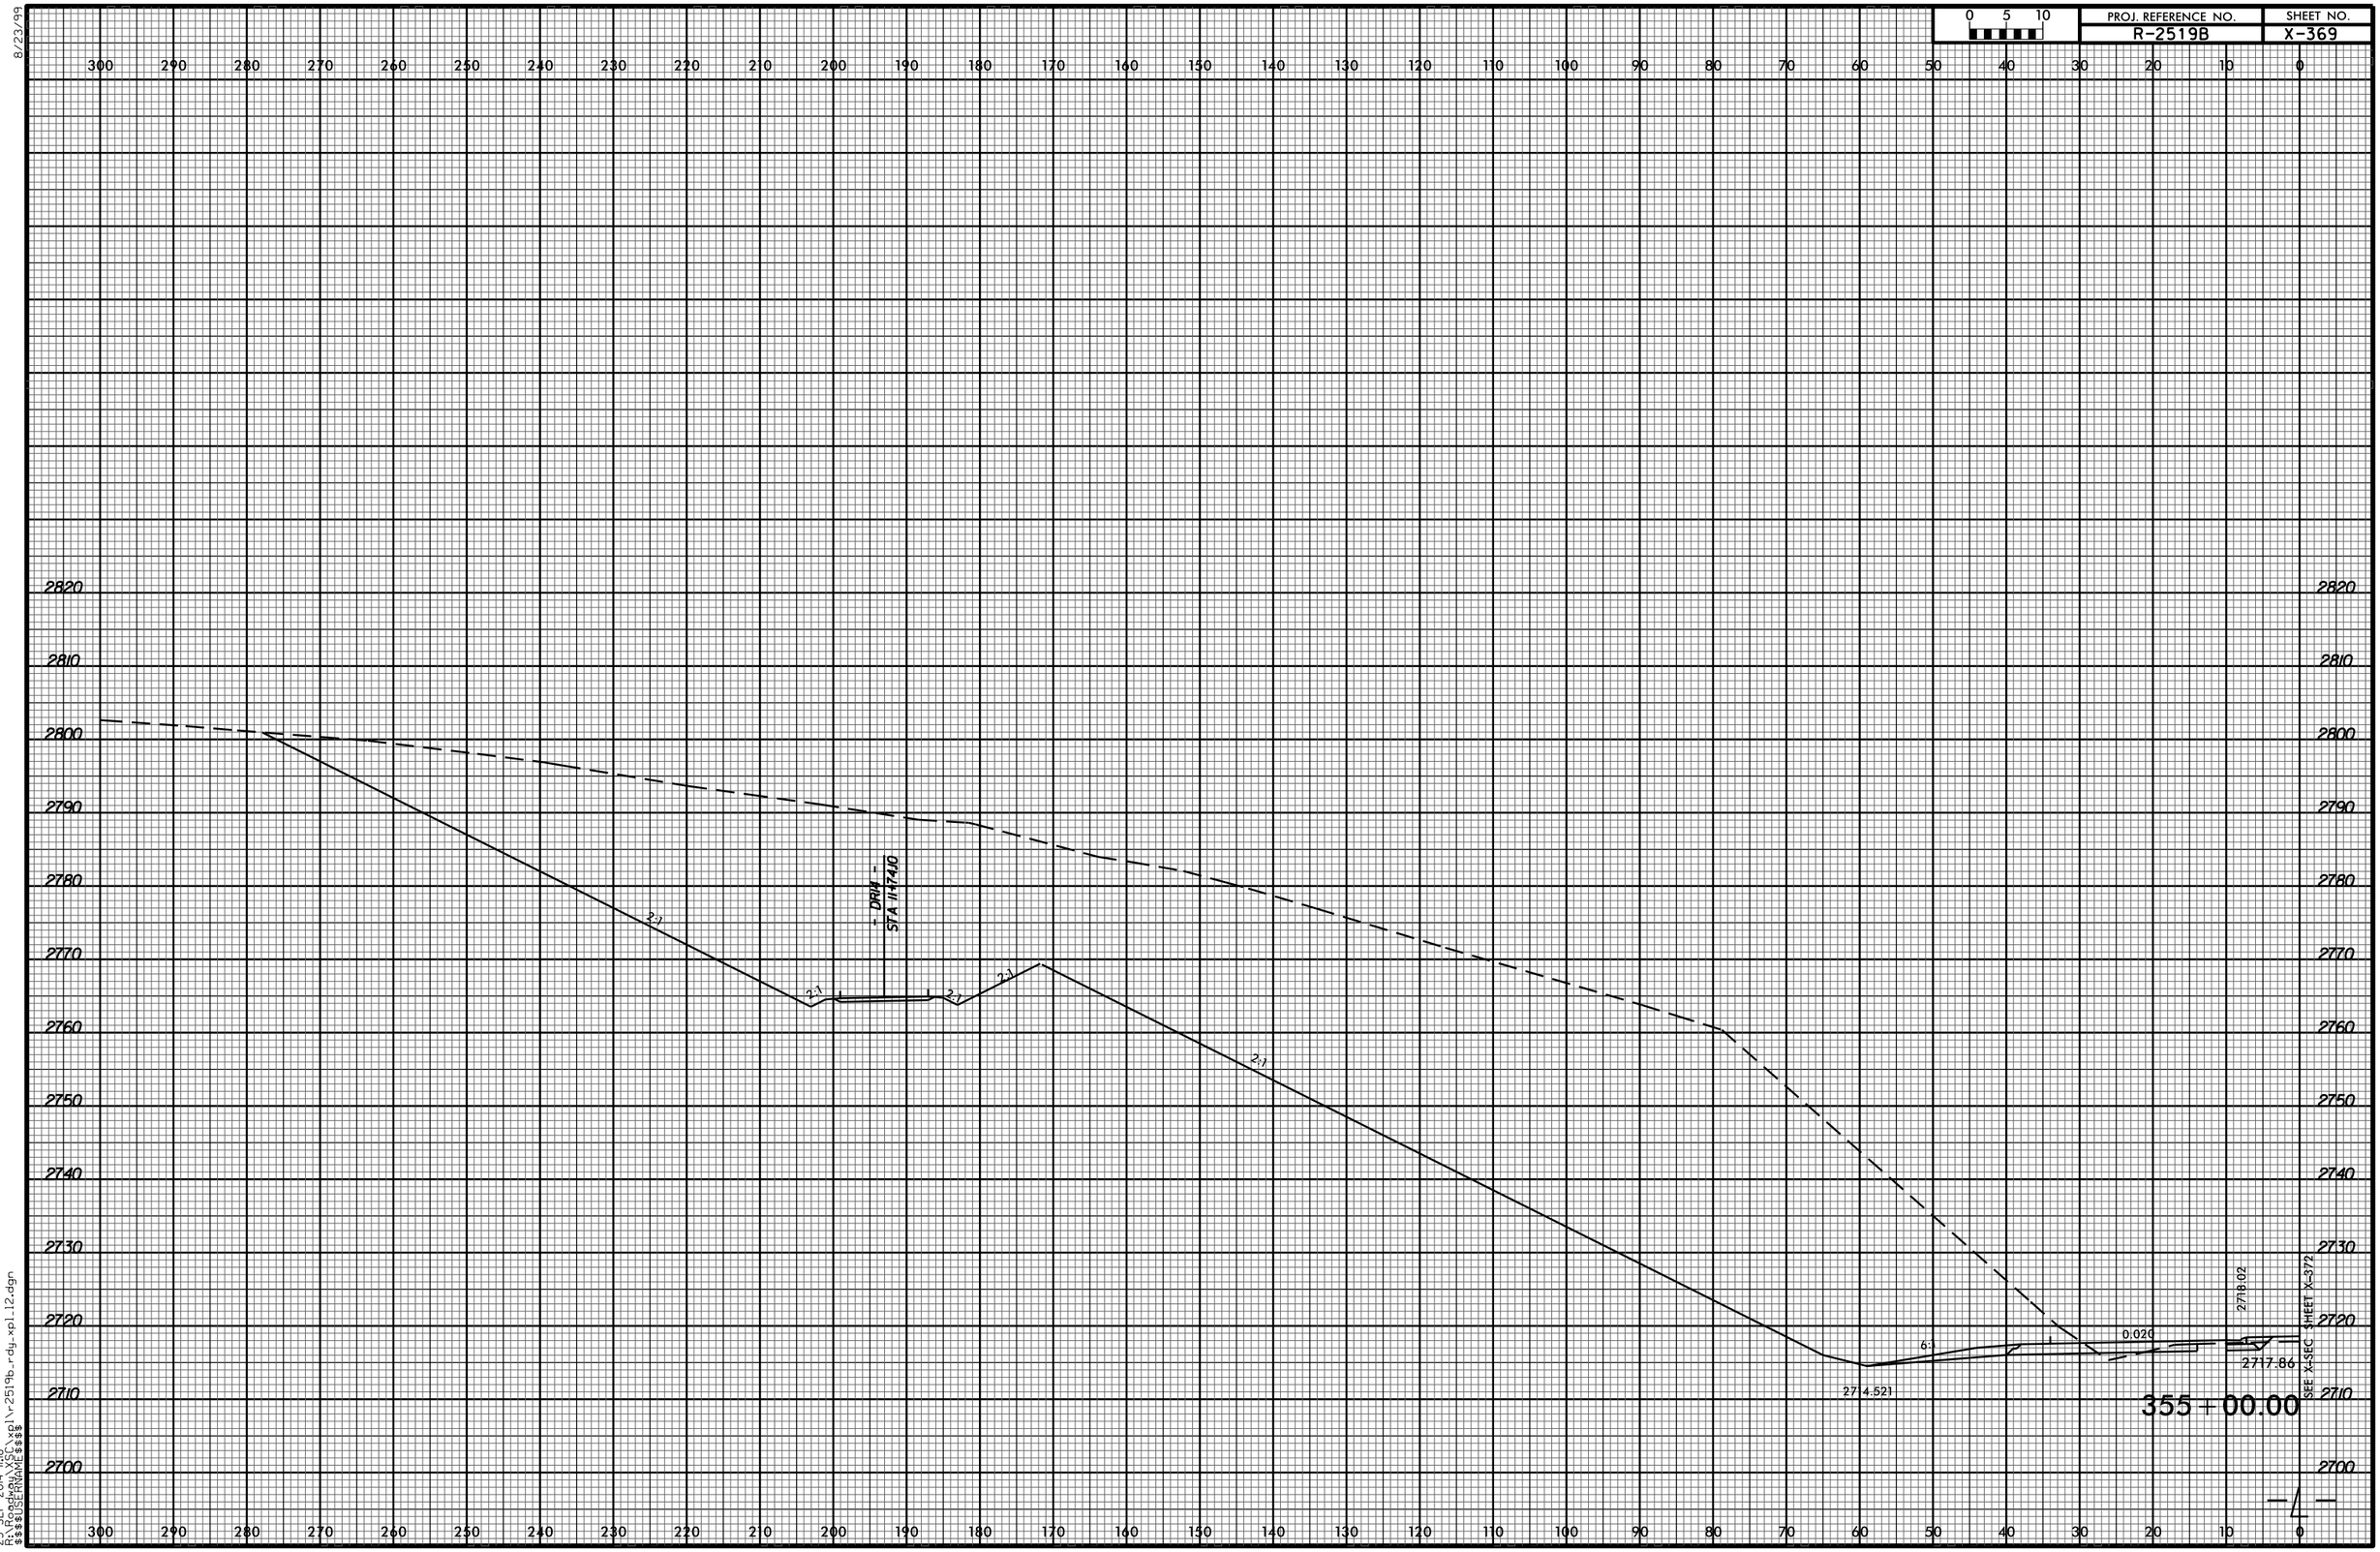

23-SEP-2014 11:18
R:\Roadway\XSC\xpl\r2519b_rdy_xpl.l12.dgn
$$$$USERNAME$$$$