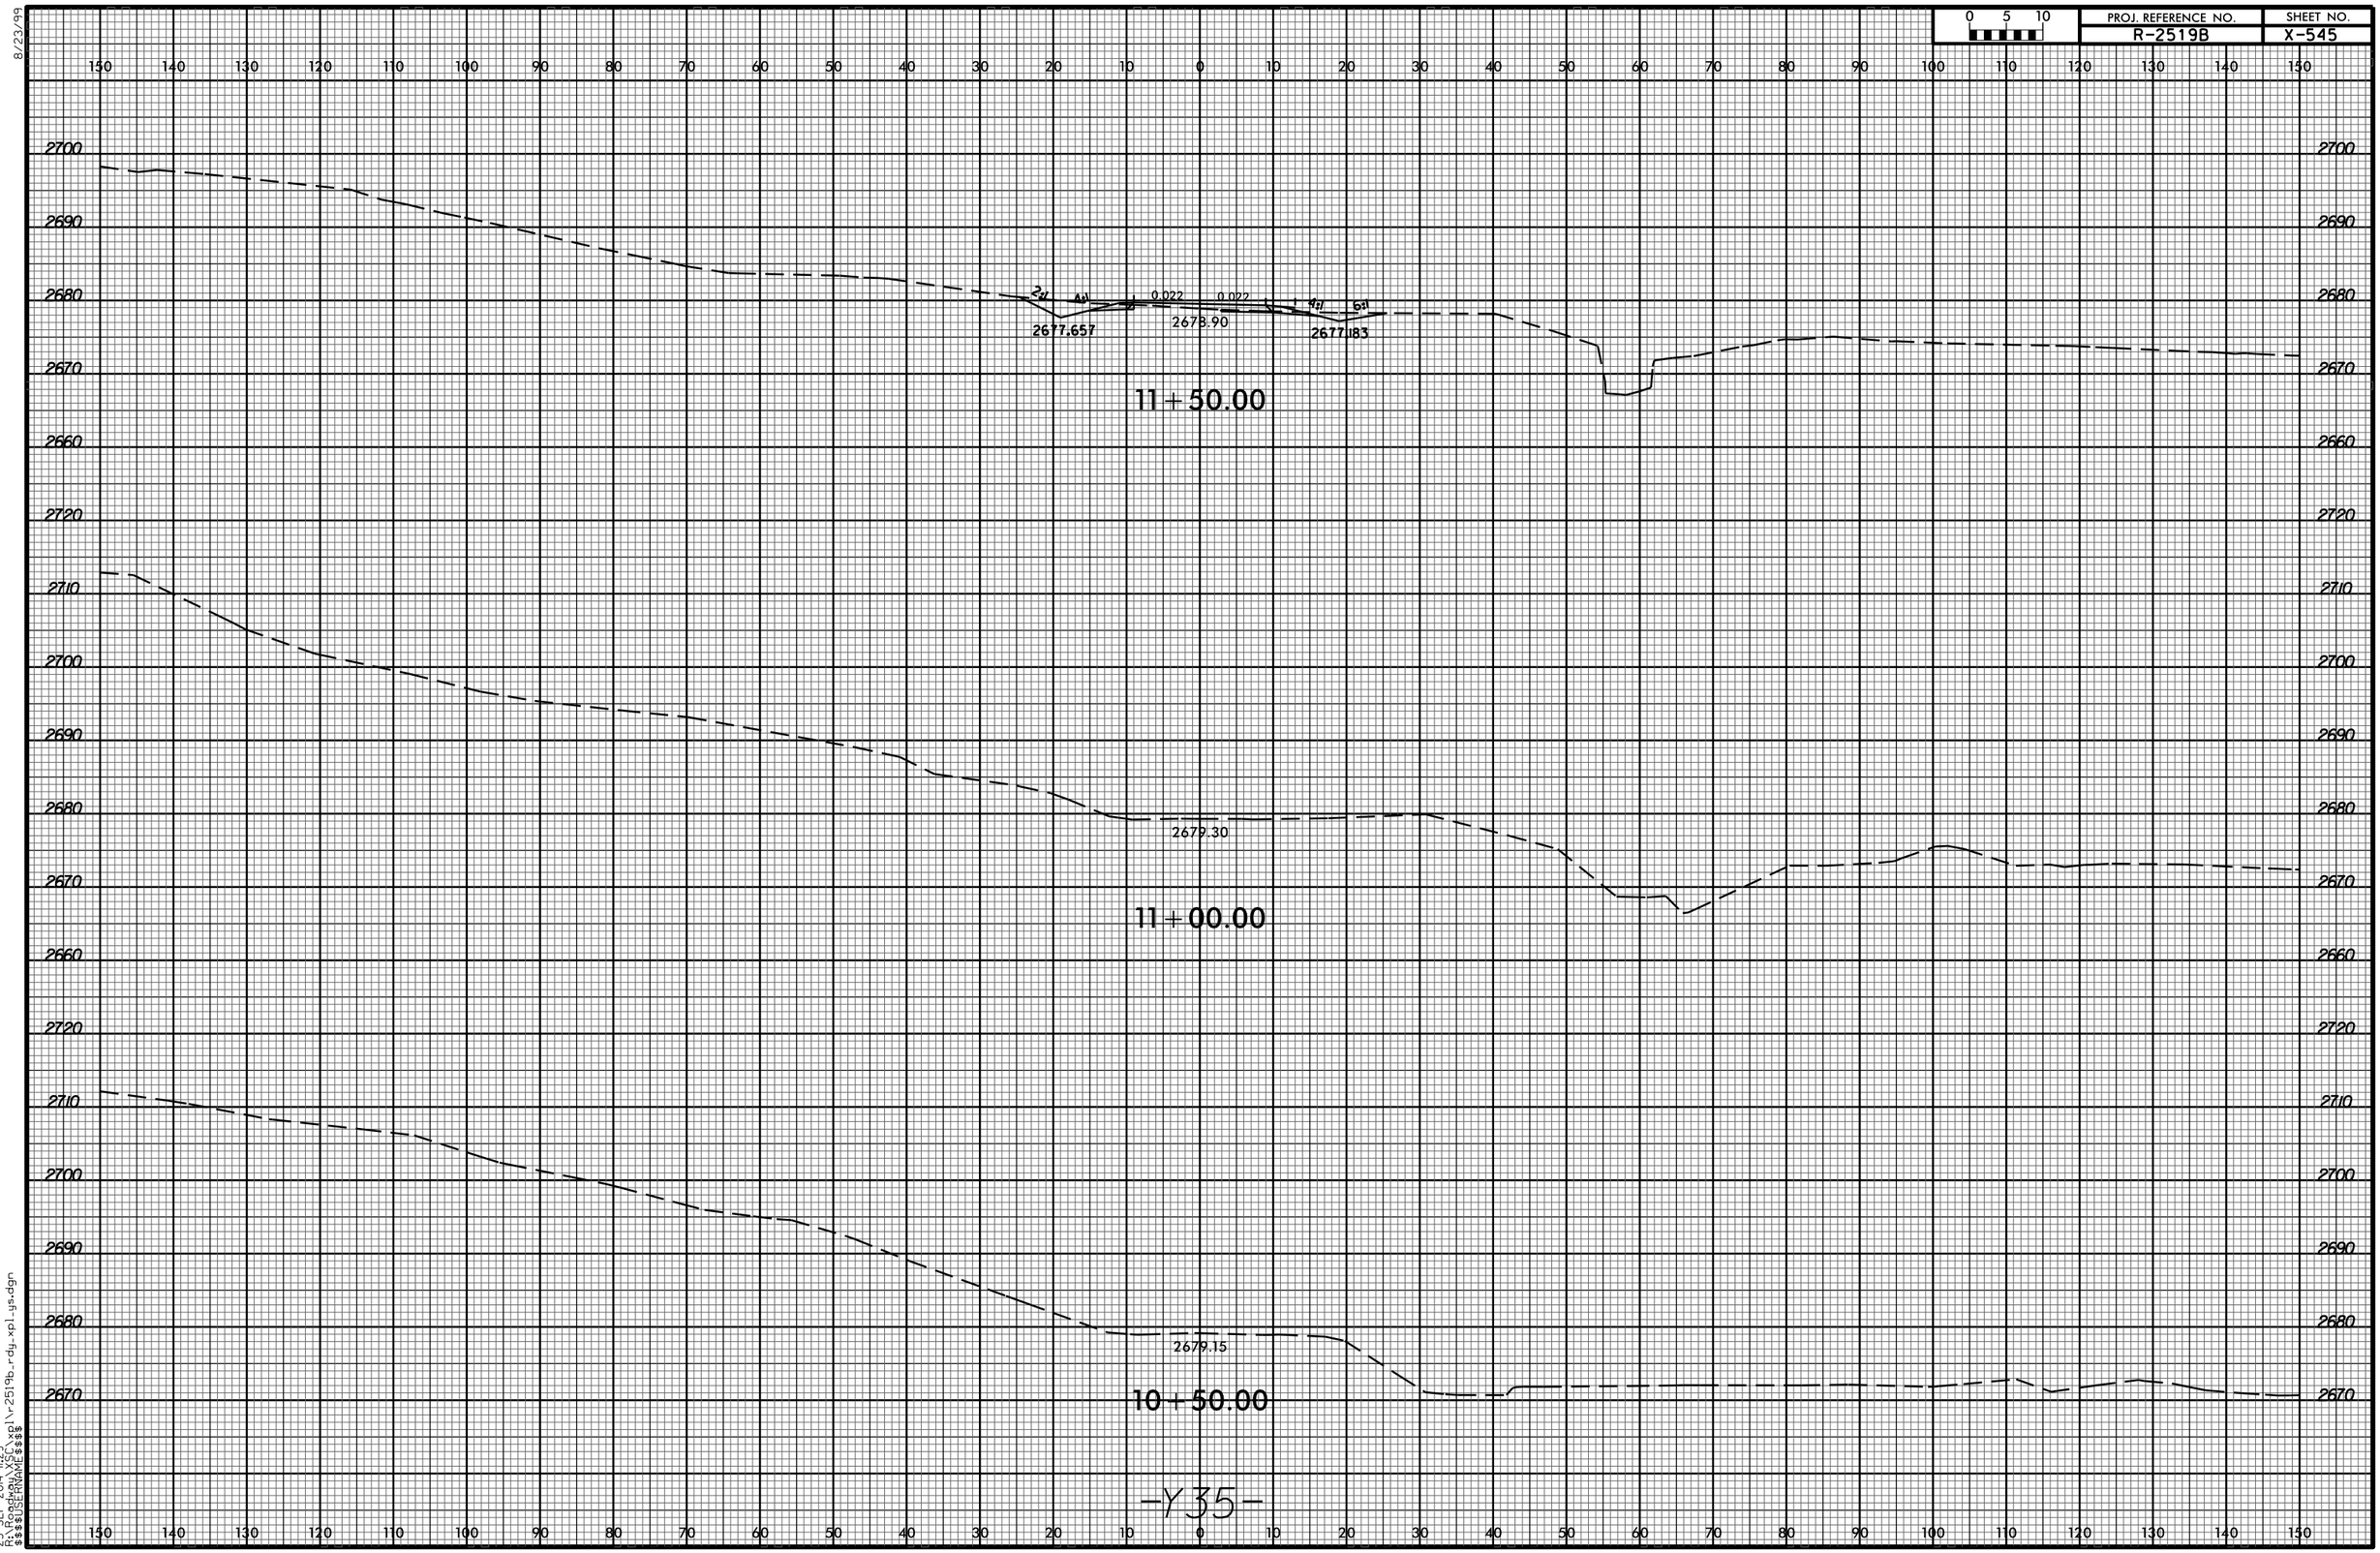
PROJ. REFERENCE NO.
R-2519B
SHEET NO.
X-545
0 5 10
11+50.00
2677.657
2673.90
2677.183
0.022
0.022
11+00.00
2679.30
10+50.00
2679.15
-Y35-
8/23/99
23-SEP-2014 11:29
R:\Roadway\XSC\xpl\r-2519b_rdy_xpl_y4.dgn
$$$$USERNAME$$$$