PROJ. REFERENCE NO.	SHEET NO.
R2519B	X-567

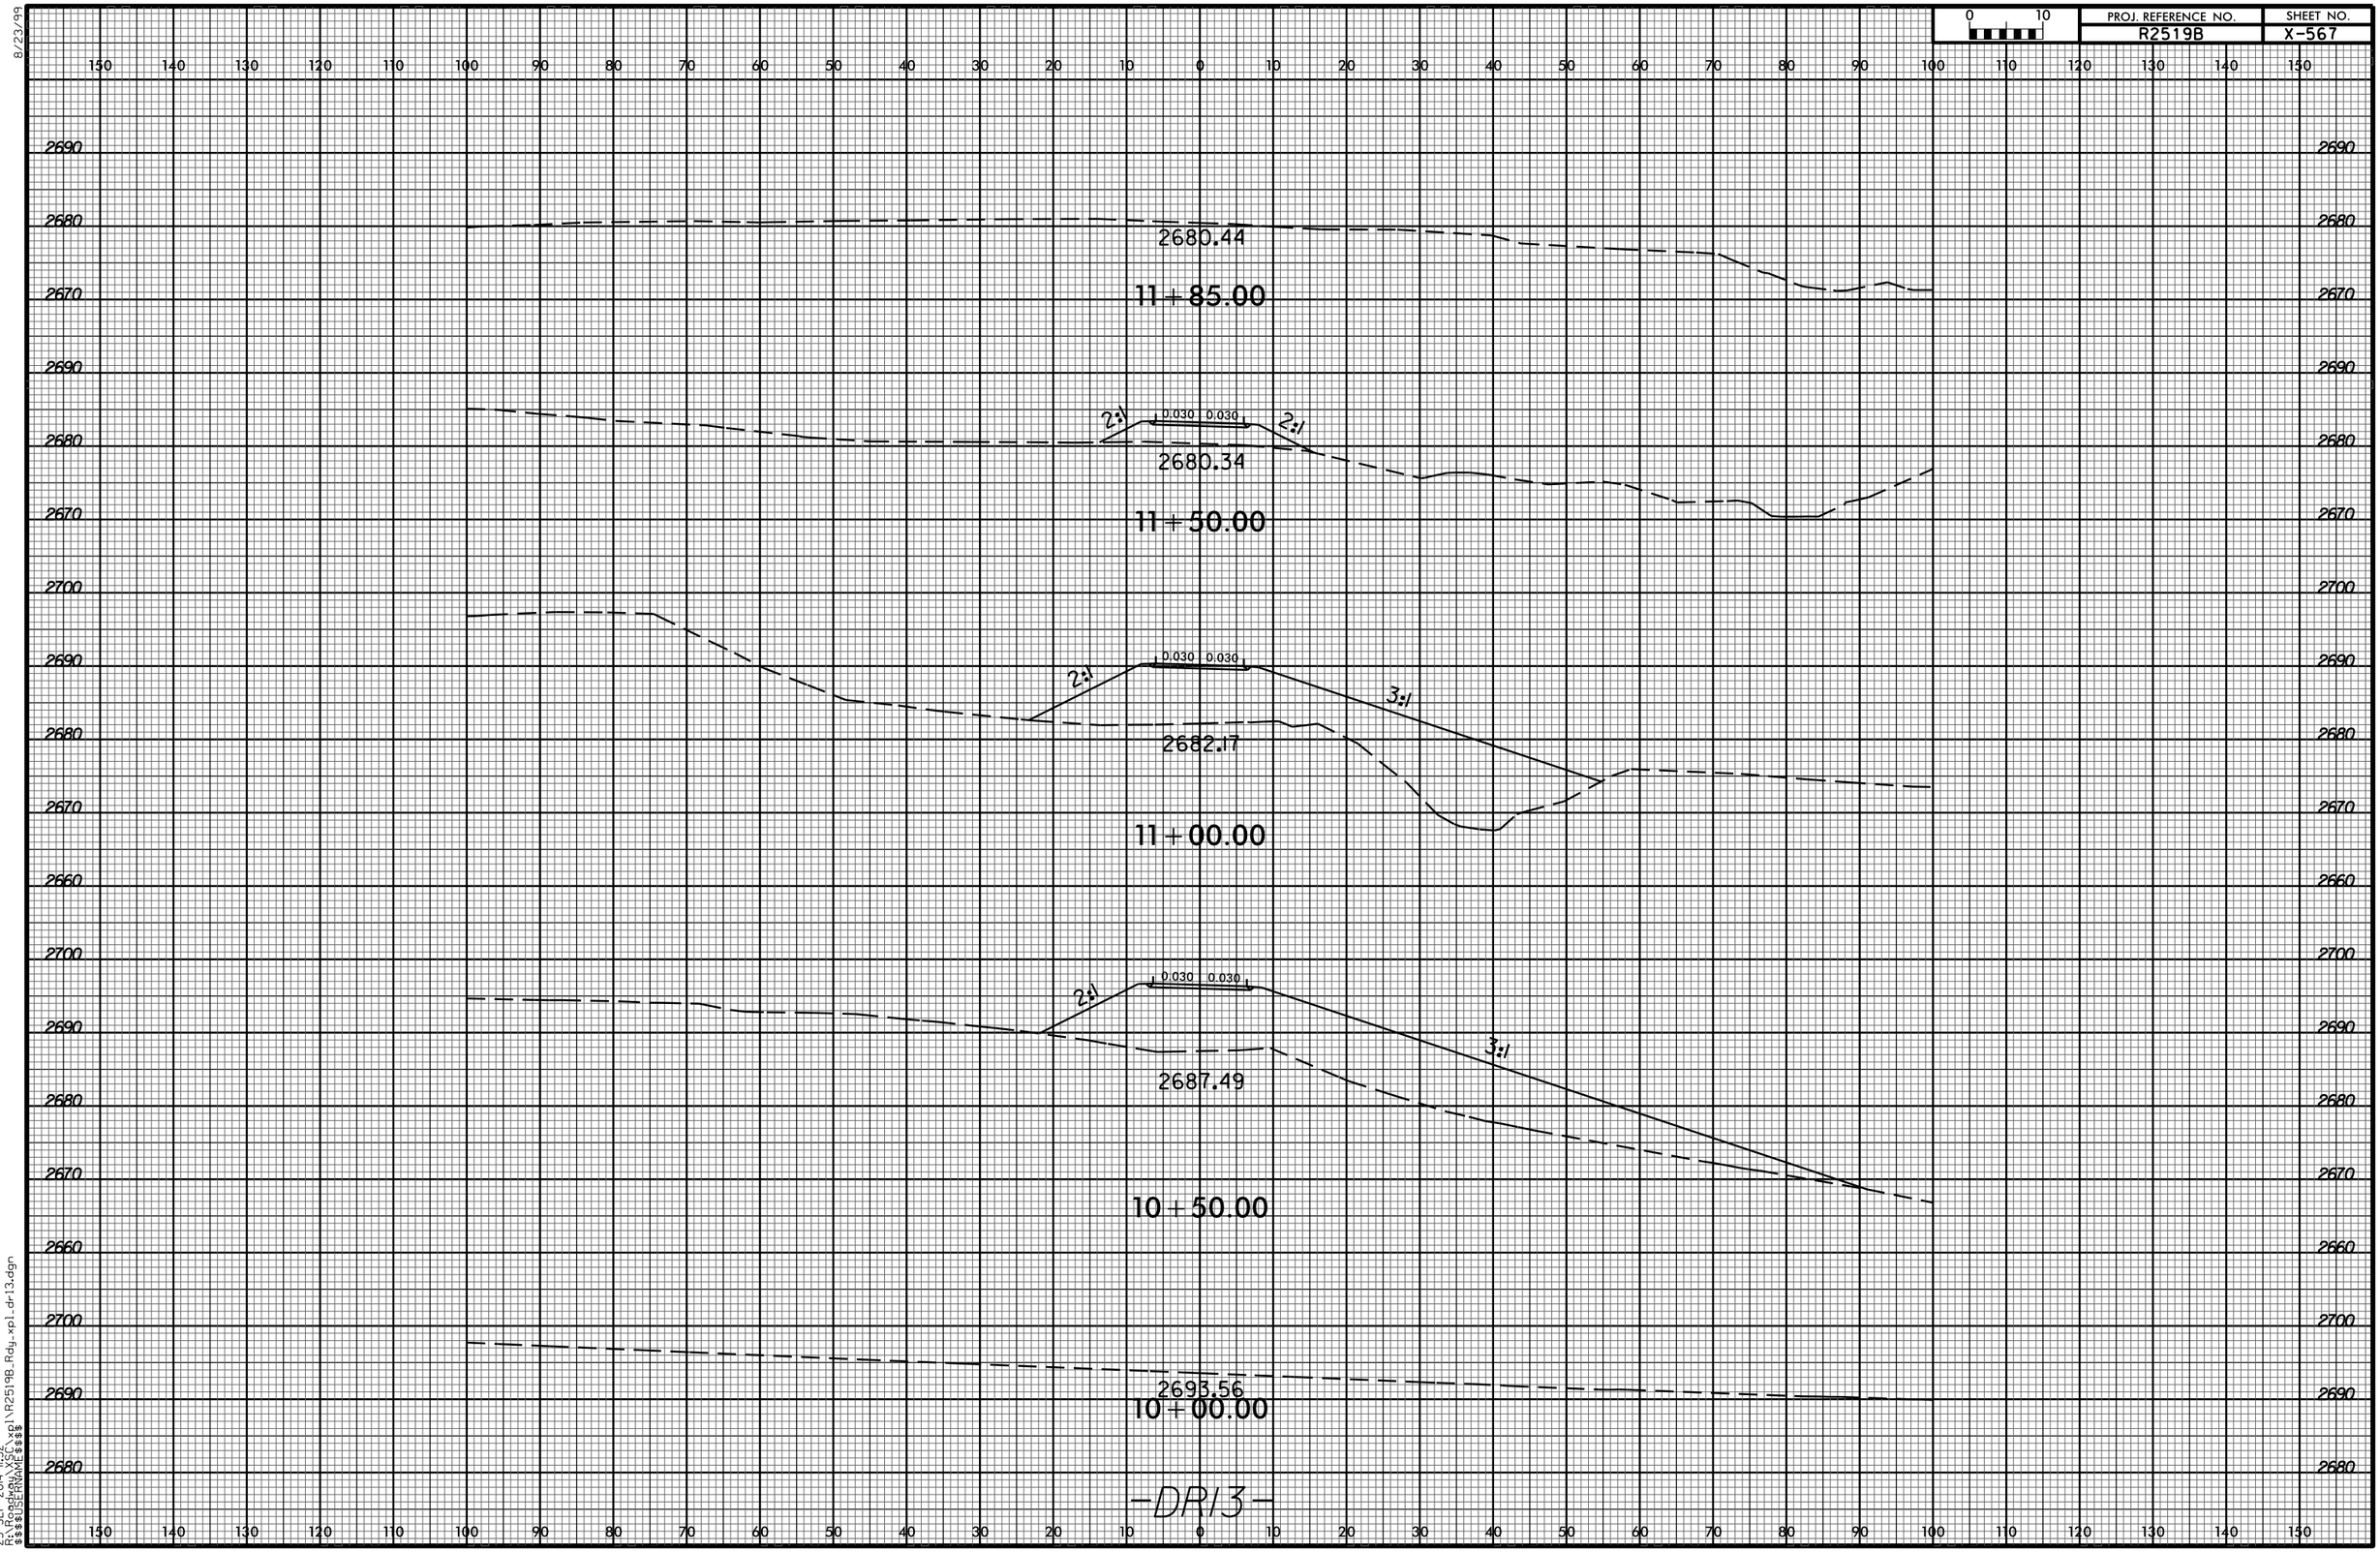

8/23/99

23-SEP-2014 11:32
R:\Roadway\XSC\xpl\R2519B_Rdy_xpl_dr13.dgn
$$$$USERNAME$$$$