PROJ. REFERENCE NO.	SHEET NO.
R-2519B	X-460

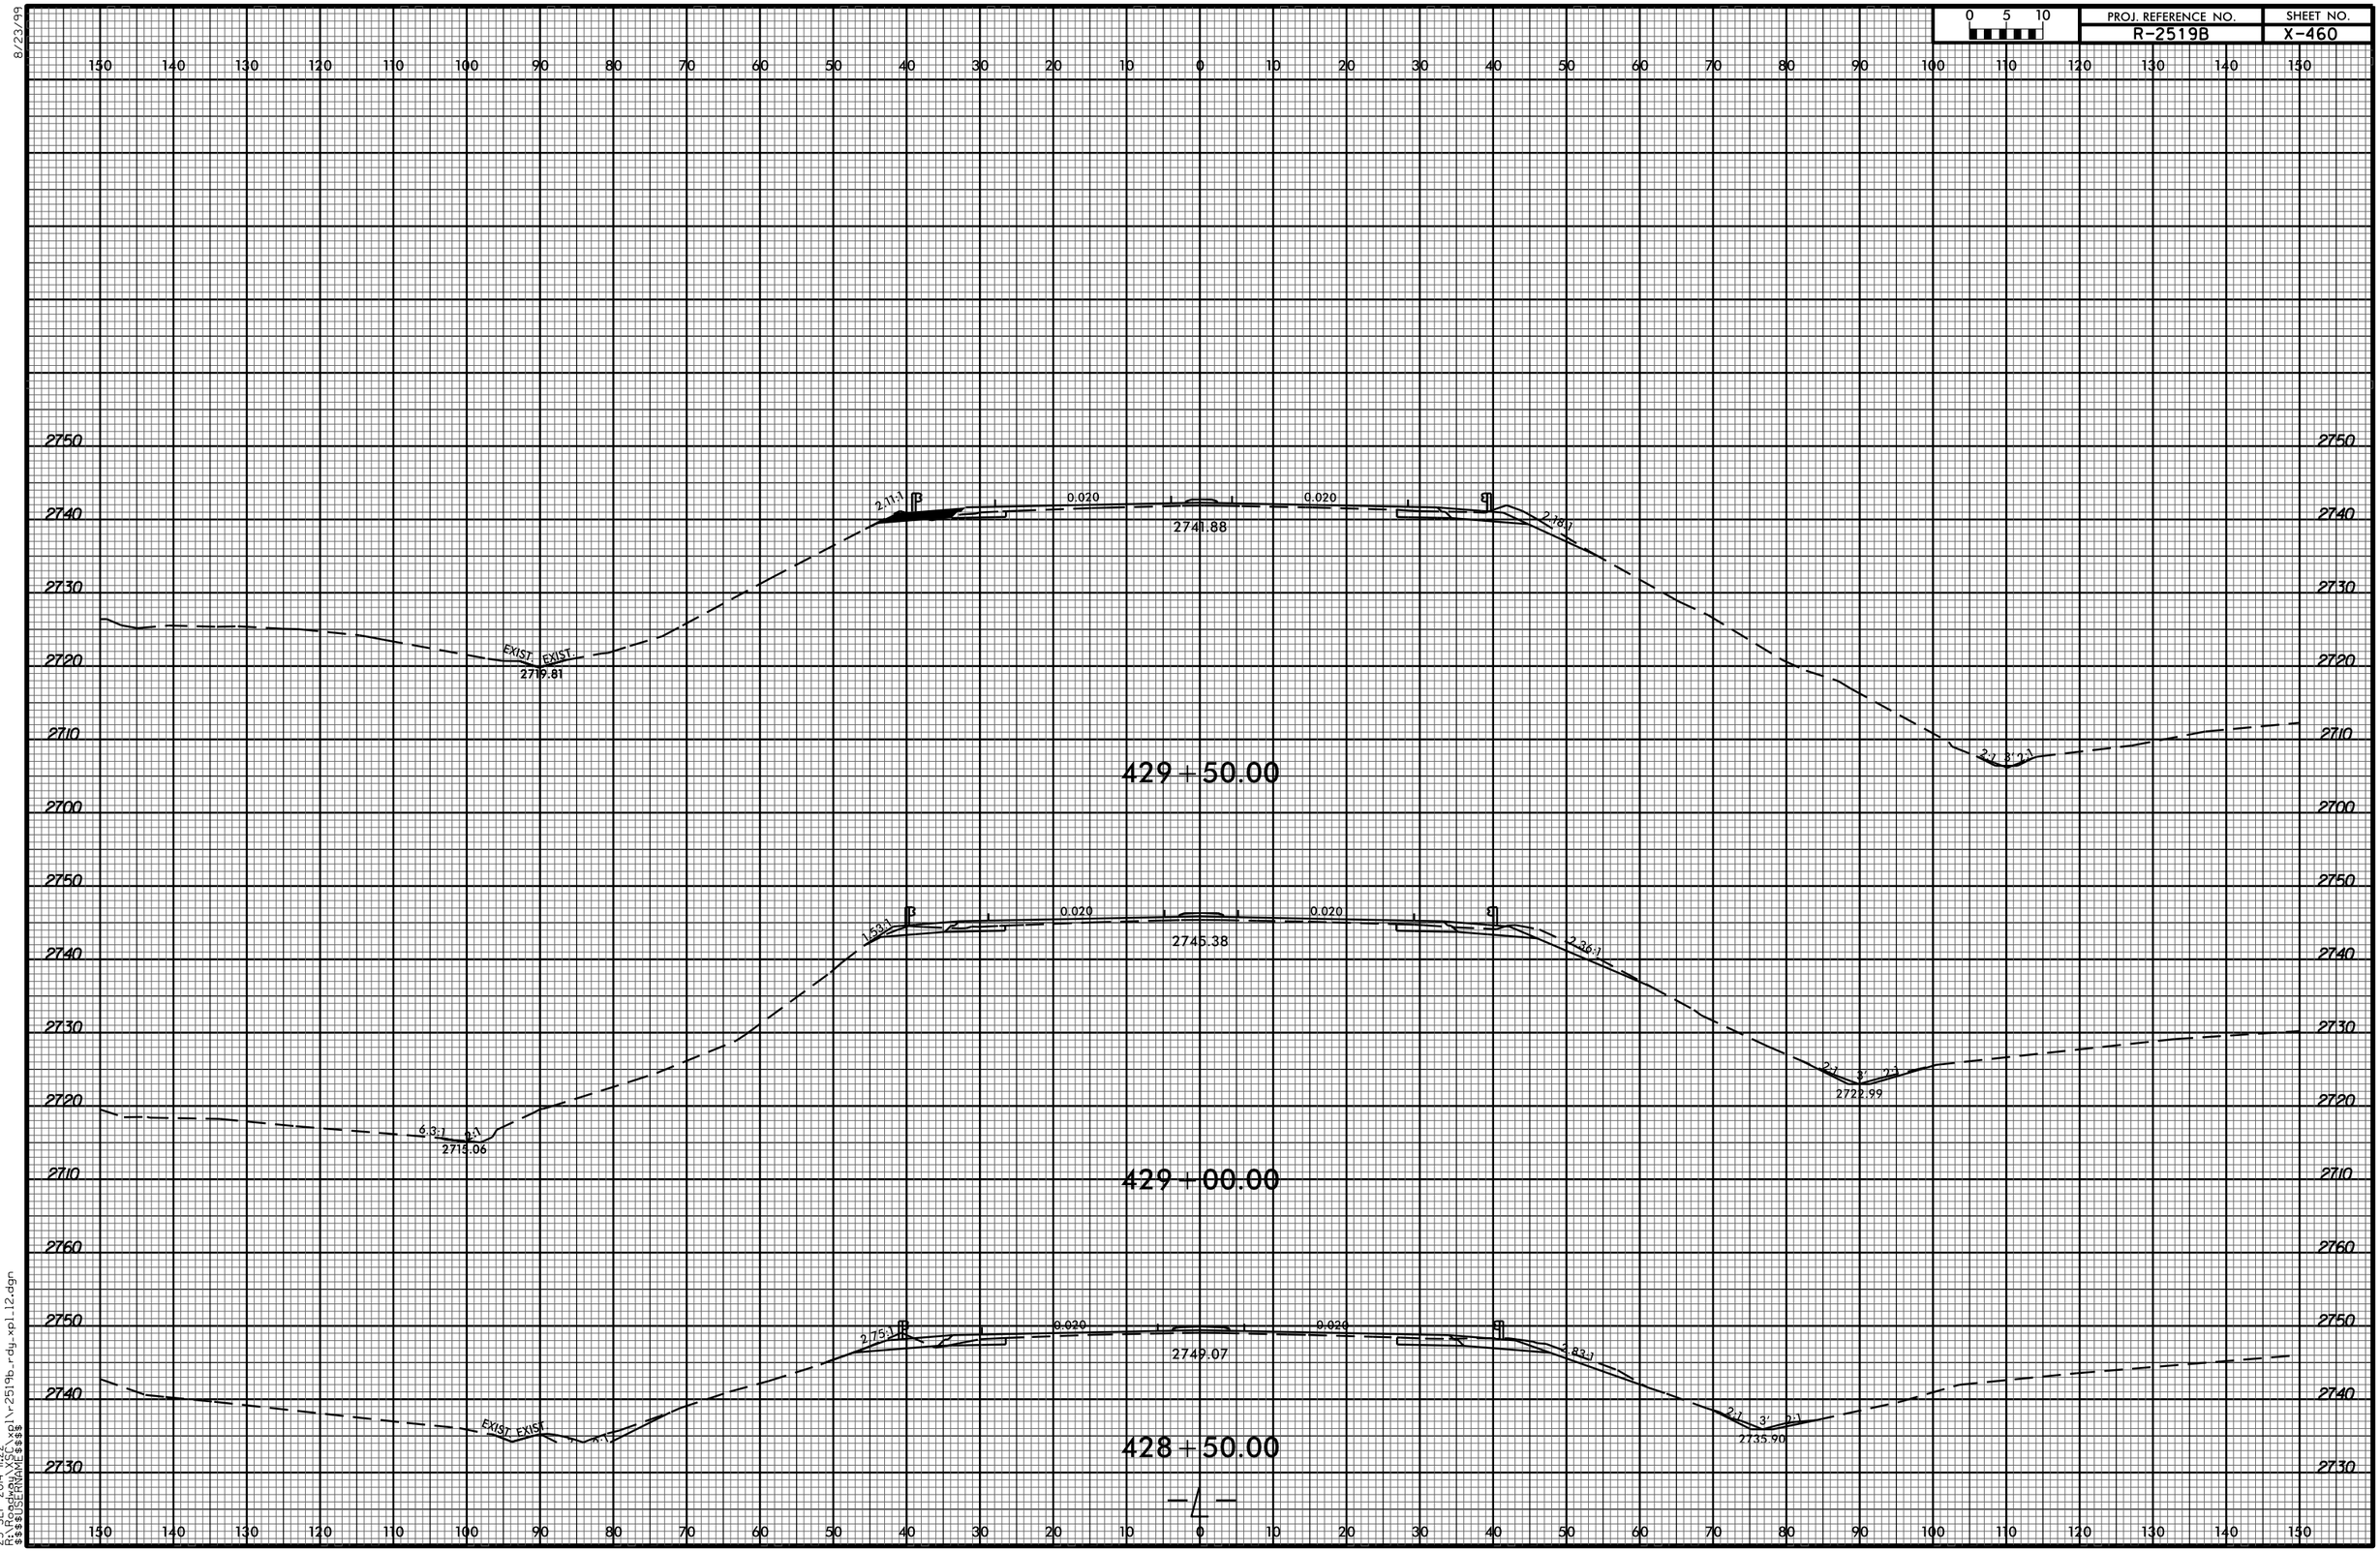

8/23/99

23-SEP-2014 11:22
R:\Roadway\X-C\xpl\r-2519b_rdy_xpl_l2.dgn
$$$$USERNAME$$$$