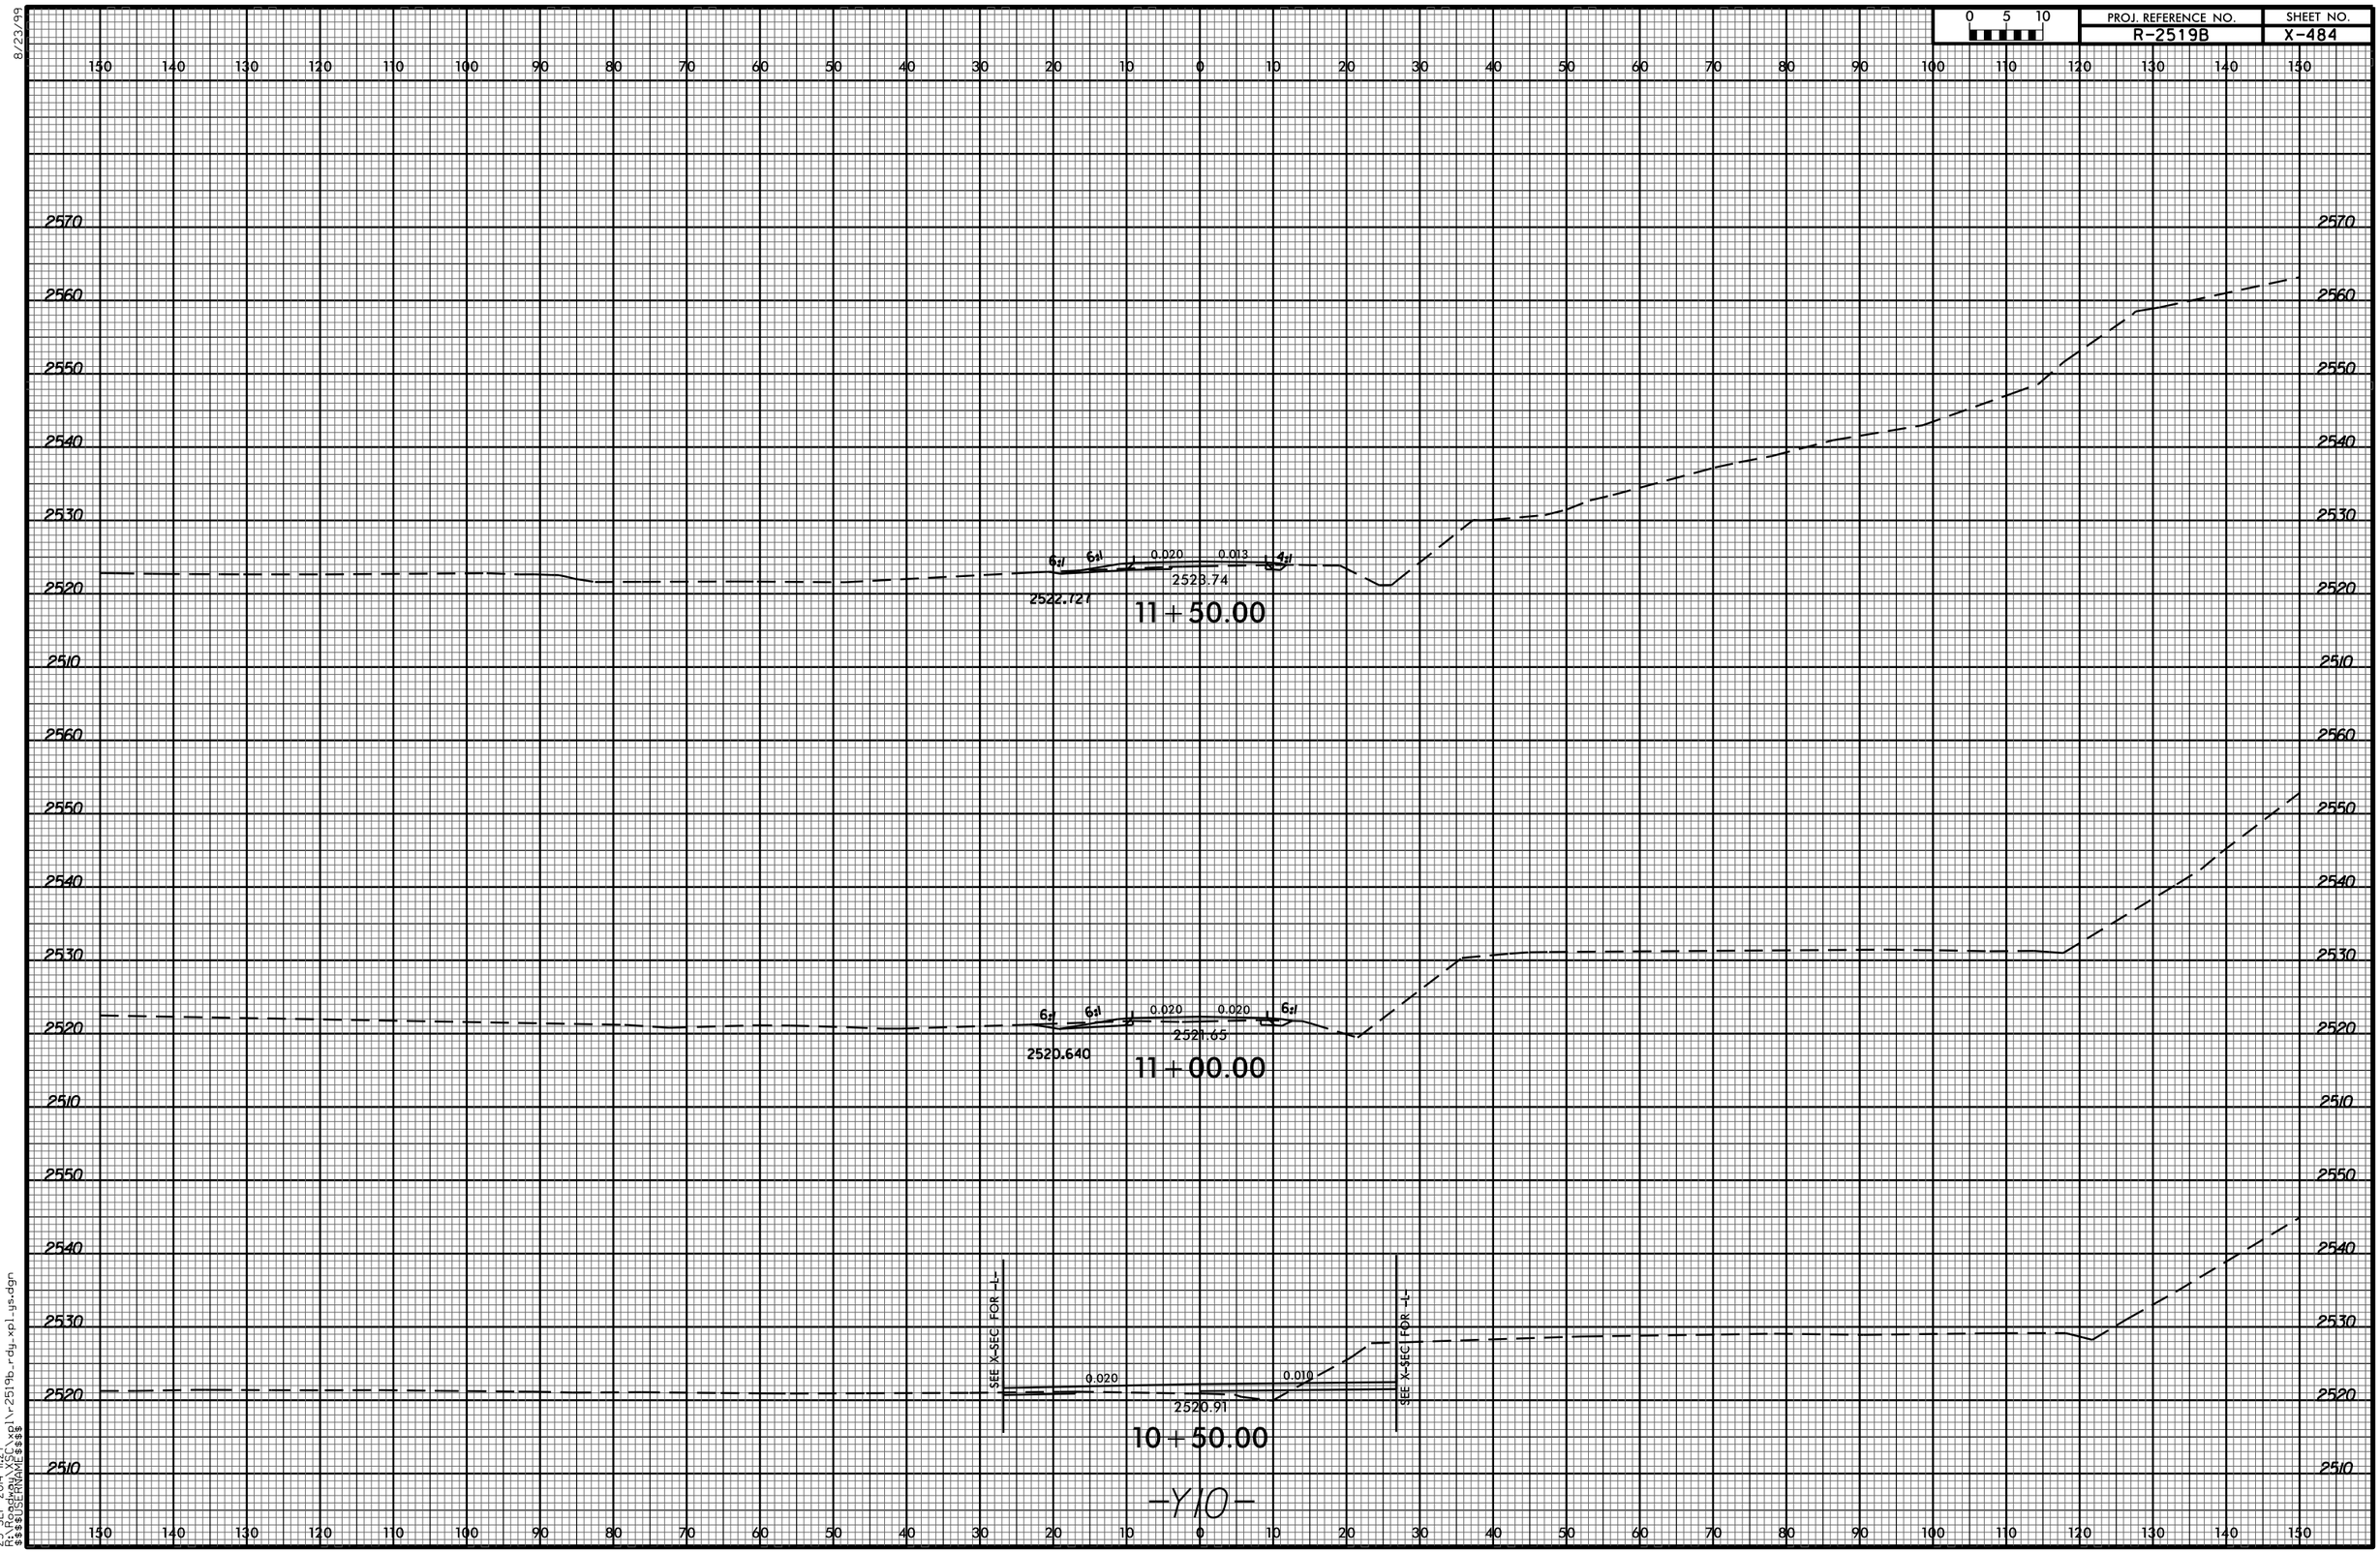
0 5 10
PROJ. REFERENCE NO.
R-2519B
SHEET NO.
X-484
8/23/99
2570
2560
2550
2540
2530
2520
2510
6:1
0.020
0.013
2523.74
2522.121
11+50.00
0.020
2521.65
2520.640
11+00.00
SEE X-SEC FOR -L-
0.020
0.010
2520.91
10+50.00
-Y10-
23-SEP-2014 11:27
R:\Roadway\X-SC\xpl\r-2519b_rdy_xpl_ys.dgn
$$$$USERNAME$$$$