8/23/99

PROJ. REFERENCE NO.	SHEET NO.
R-2919B	X-596

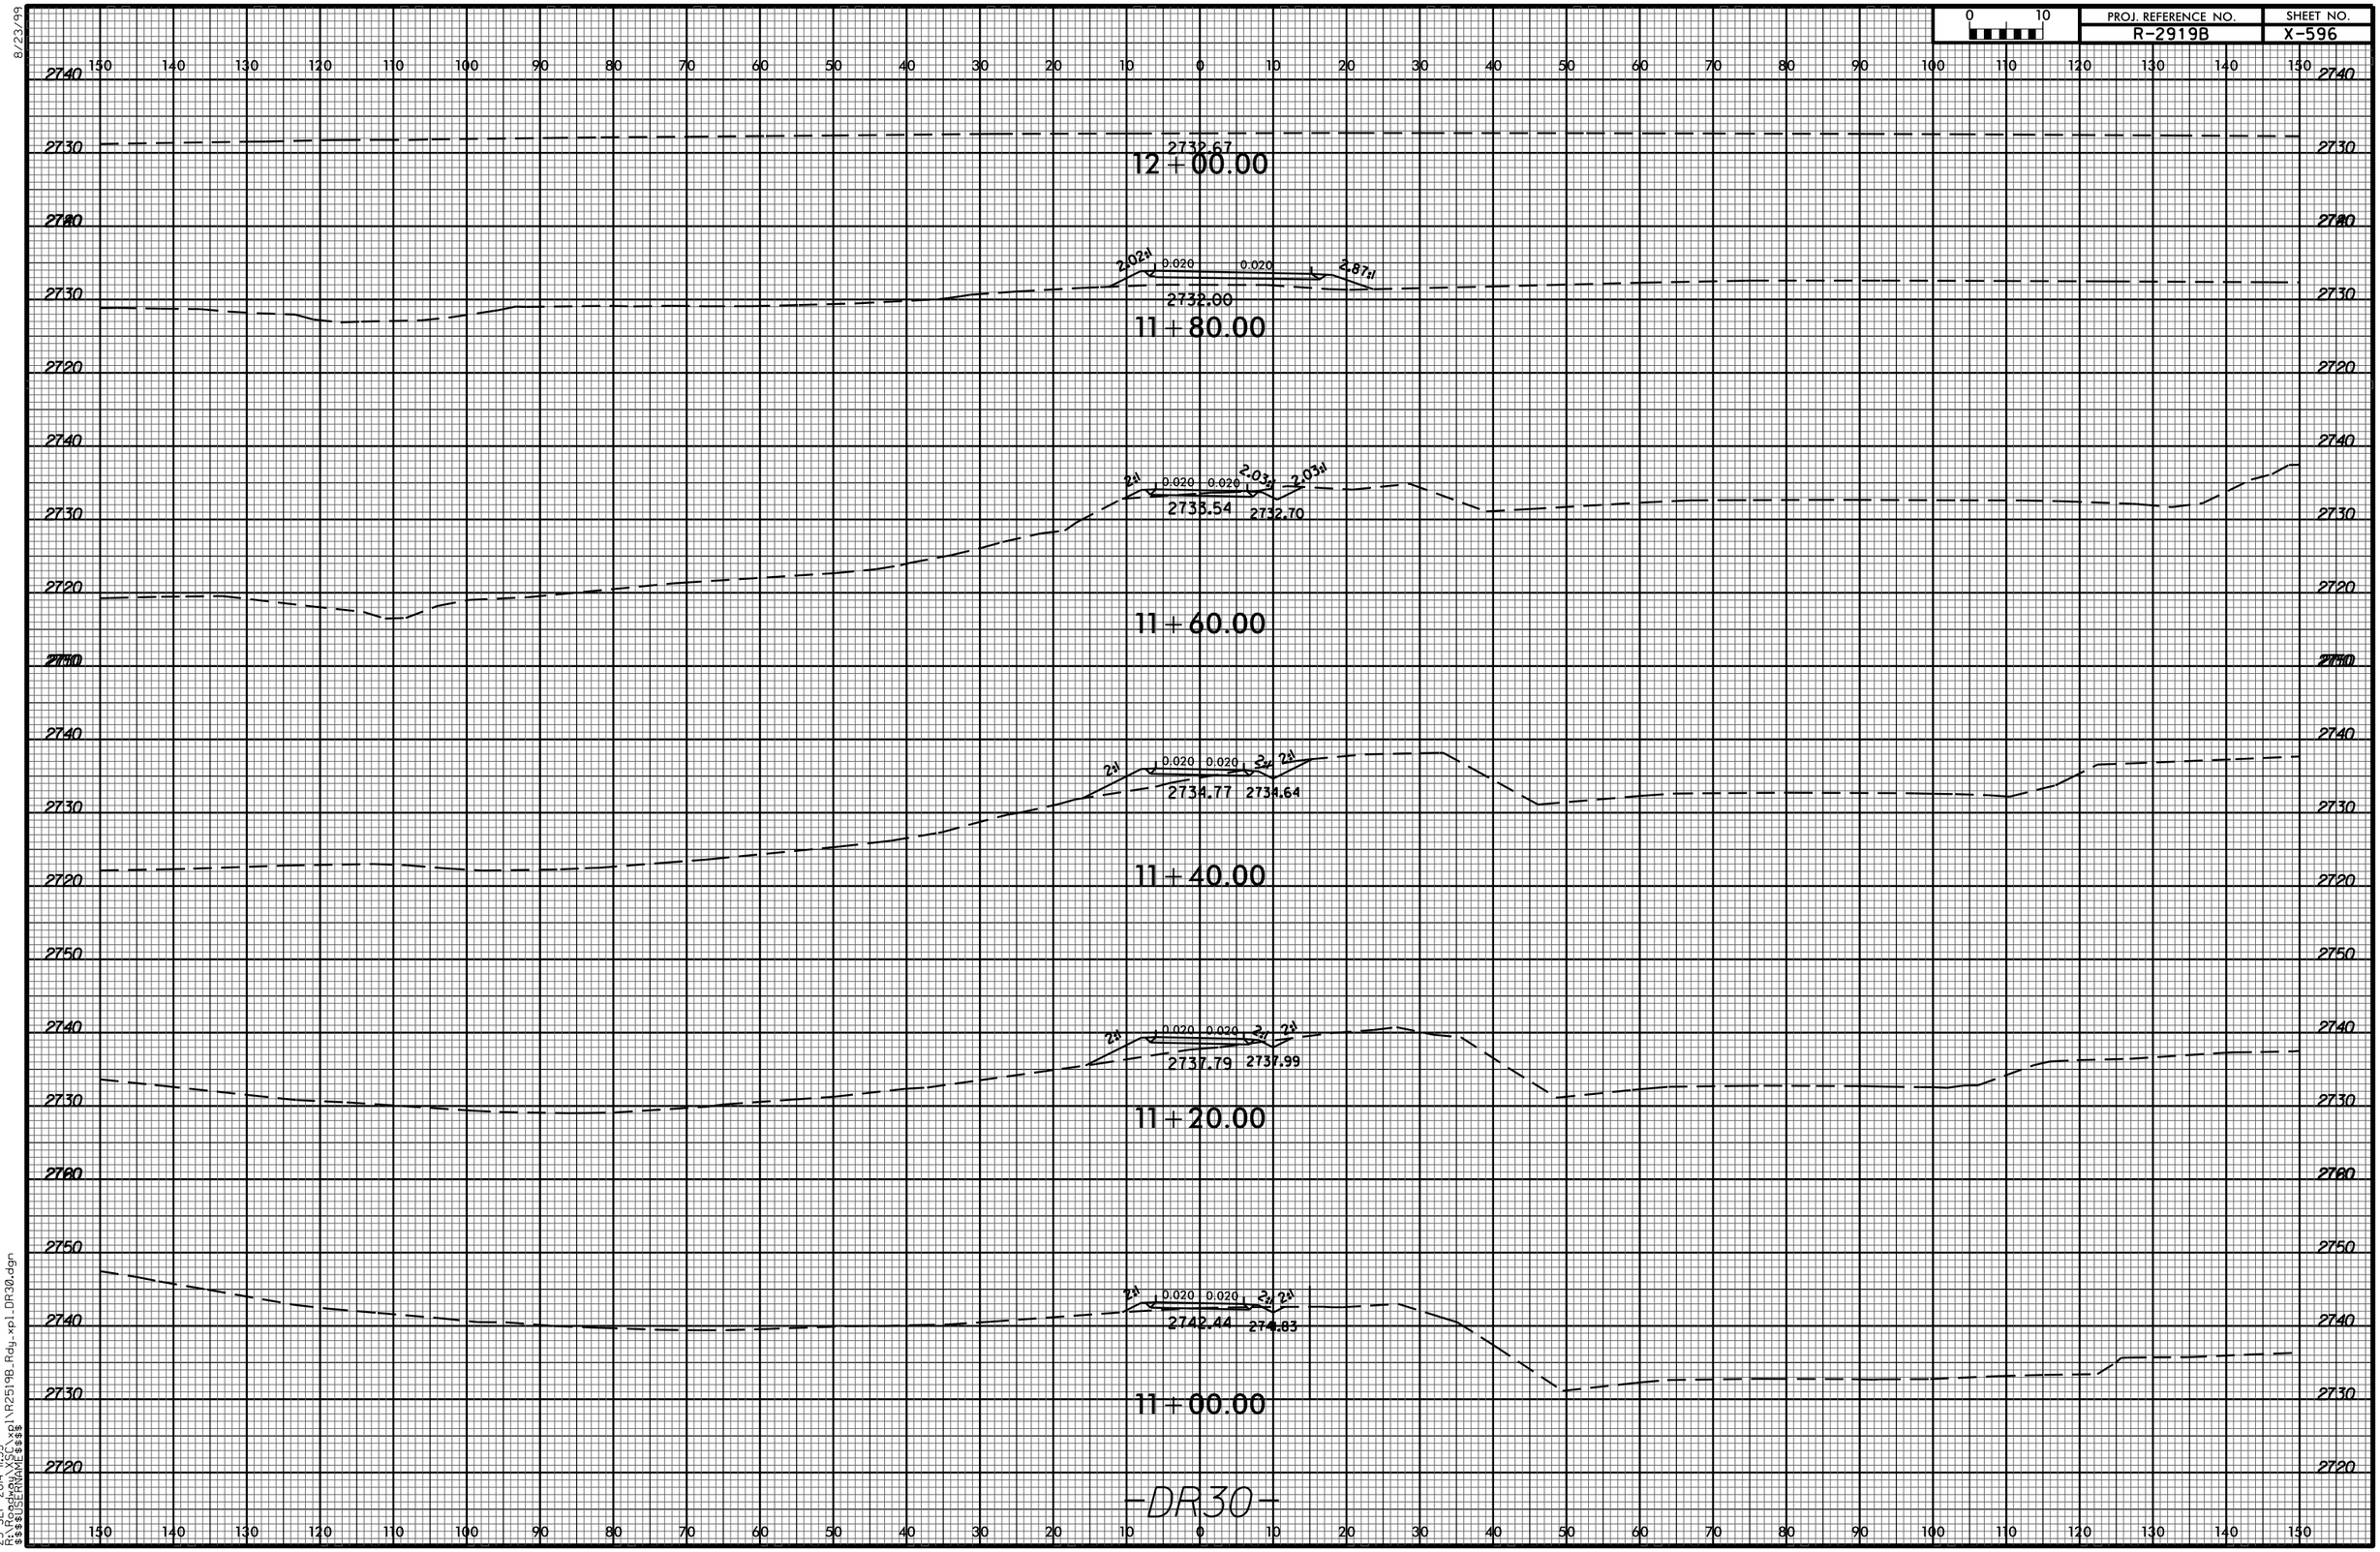

23-SEP-2014 11:33
R:\Roadway\X5C\xpl\R2519B_Rdy_xpl_DR30.dgn
$$$$USERNAME$$$$