8/23/99

PROJ. REFERENCE NO.	SHEET NO.
R-2519B	X-581

0 5 10

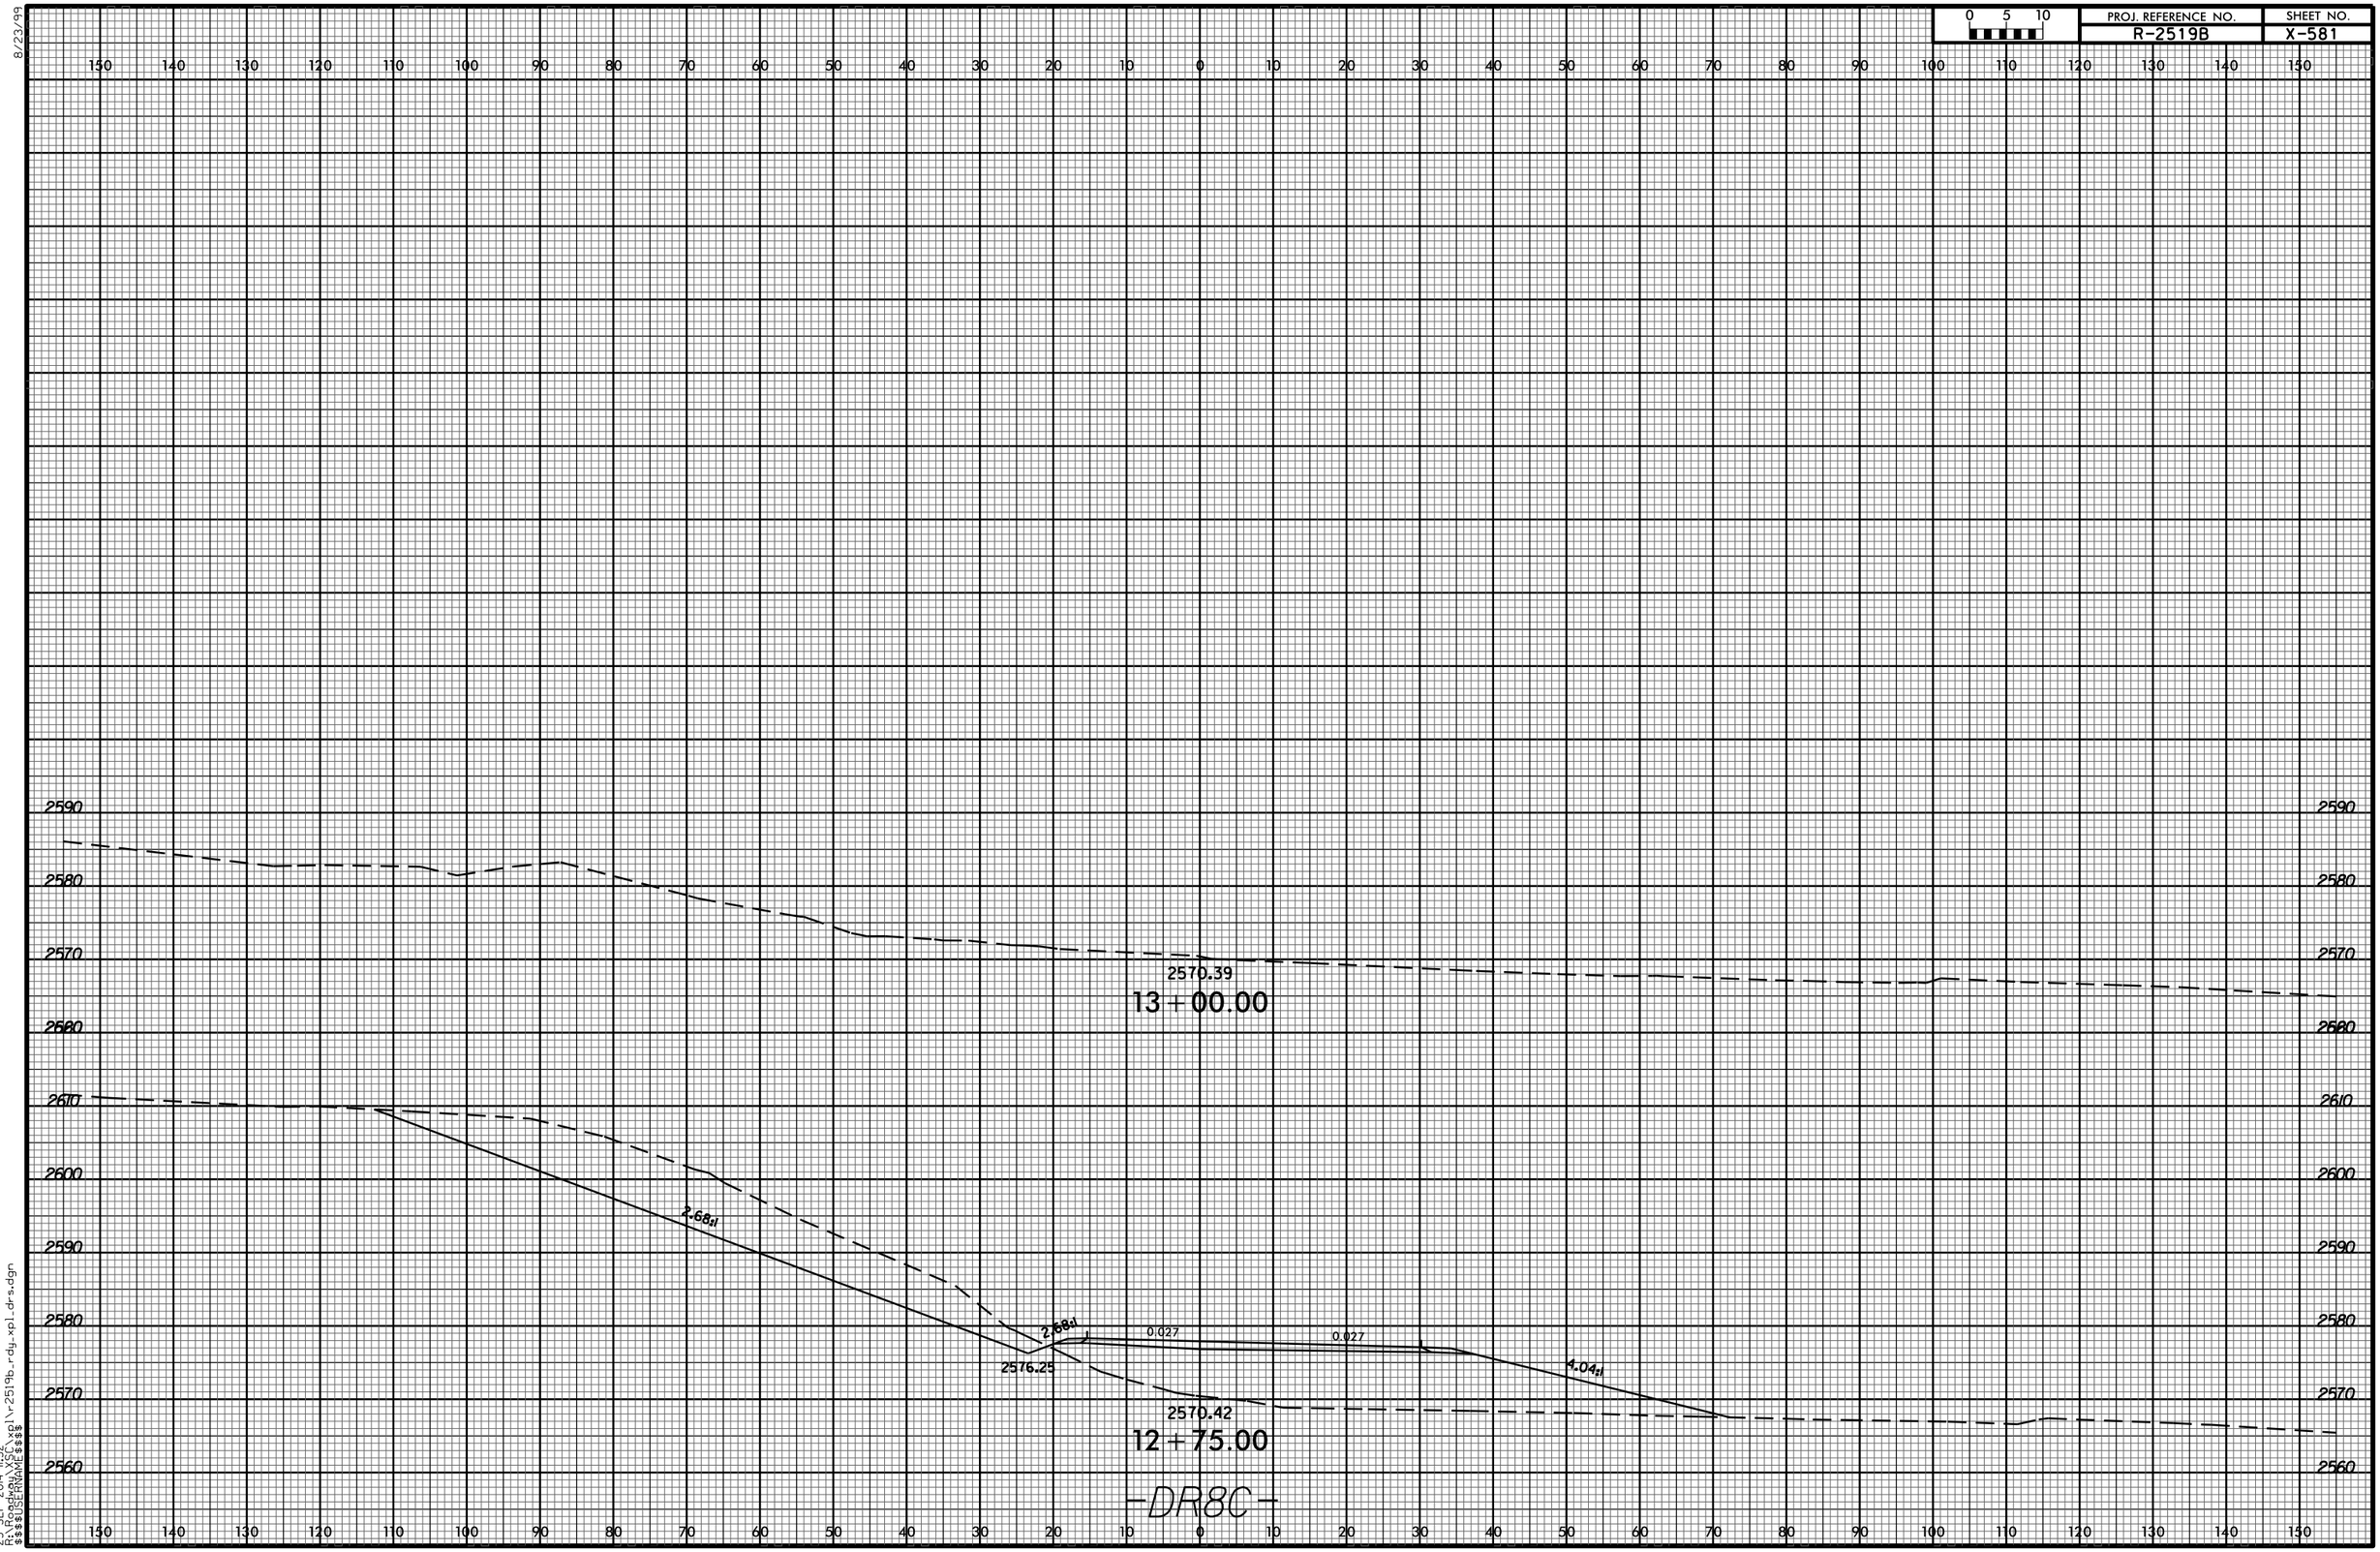

23-SEP-2014 11:32
R:\Roadway\SC\xpl\r-2519b_rdy_xpl_drs.dgn
$$$$USERNAME$$$$