8/23/99

0 5 10	PROJ. REFERENCE NO.	SHEET NO.
	R-2519B	X-532

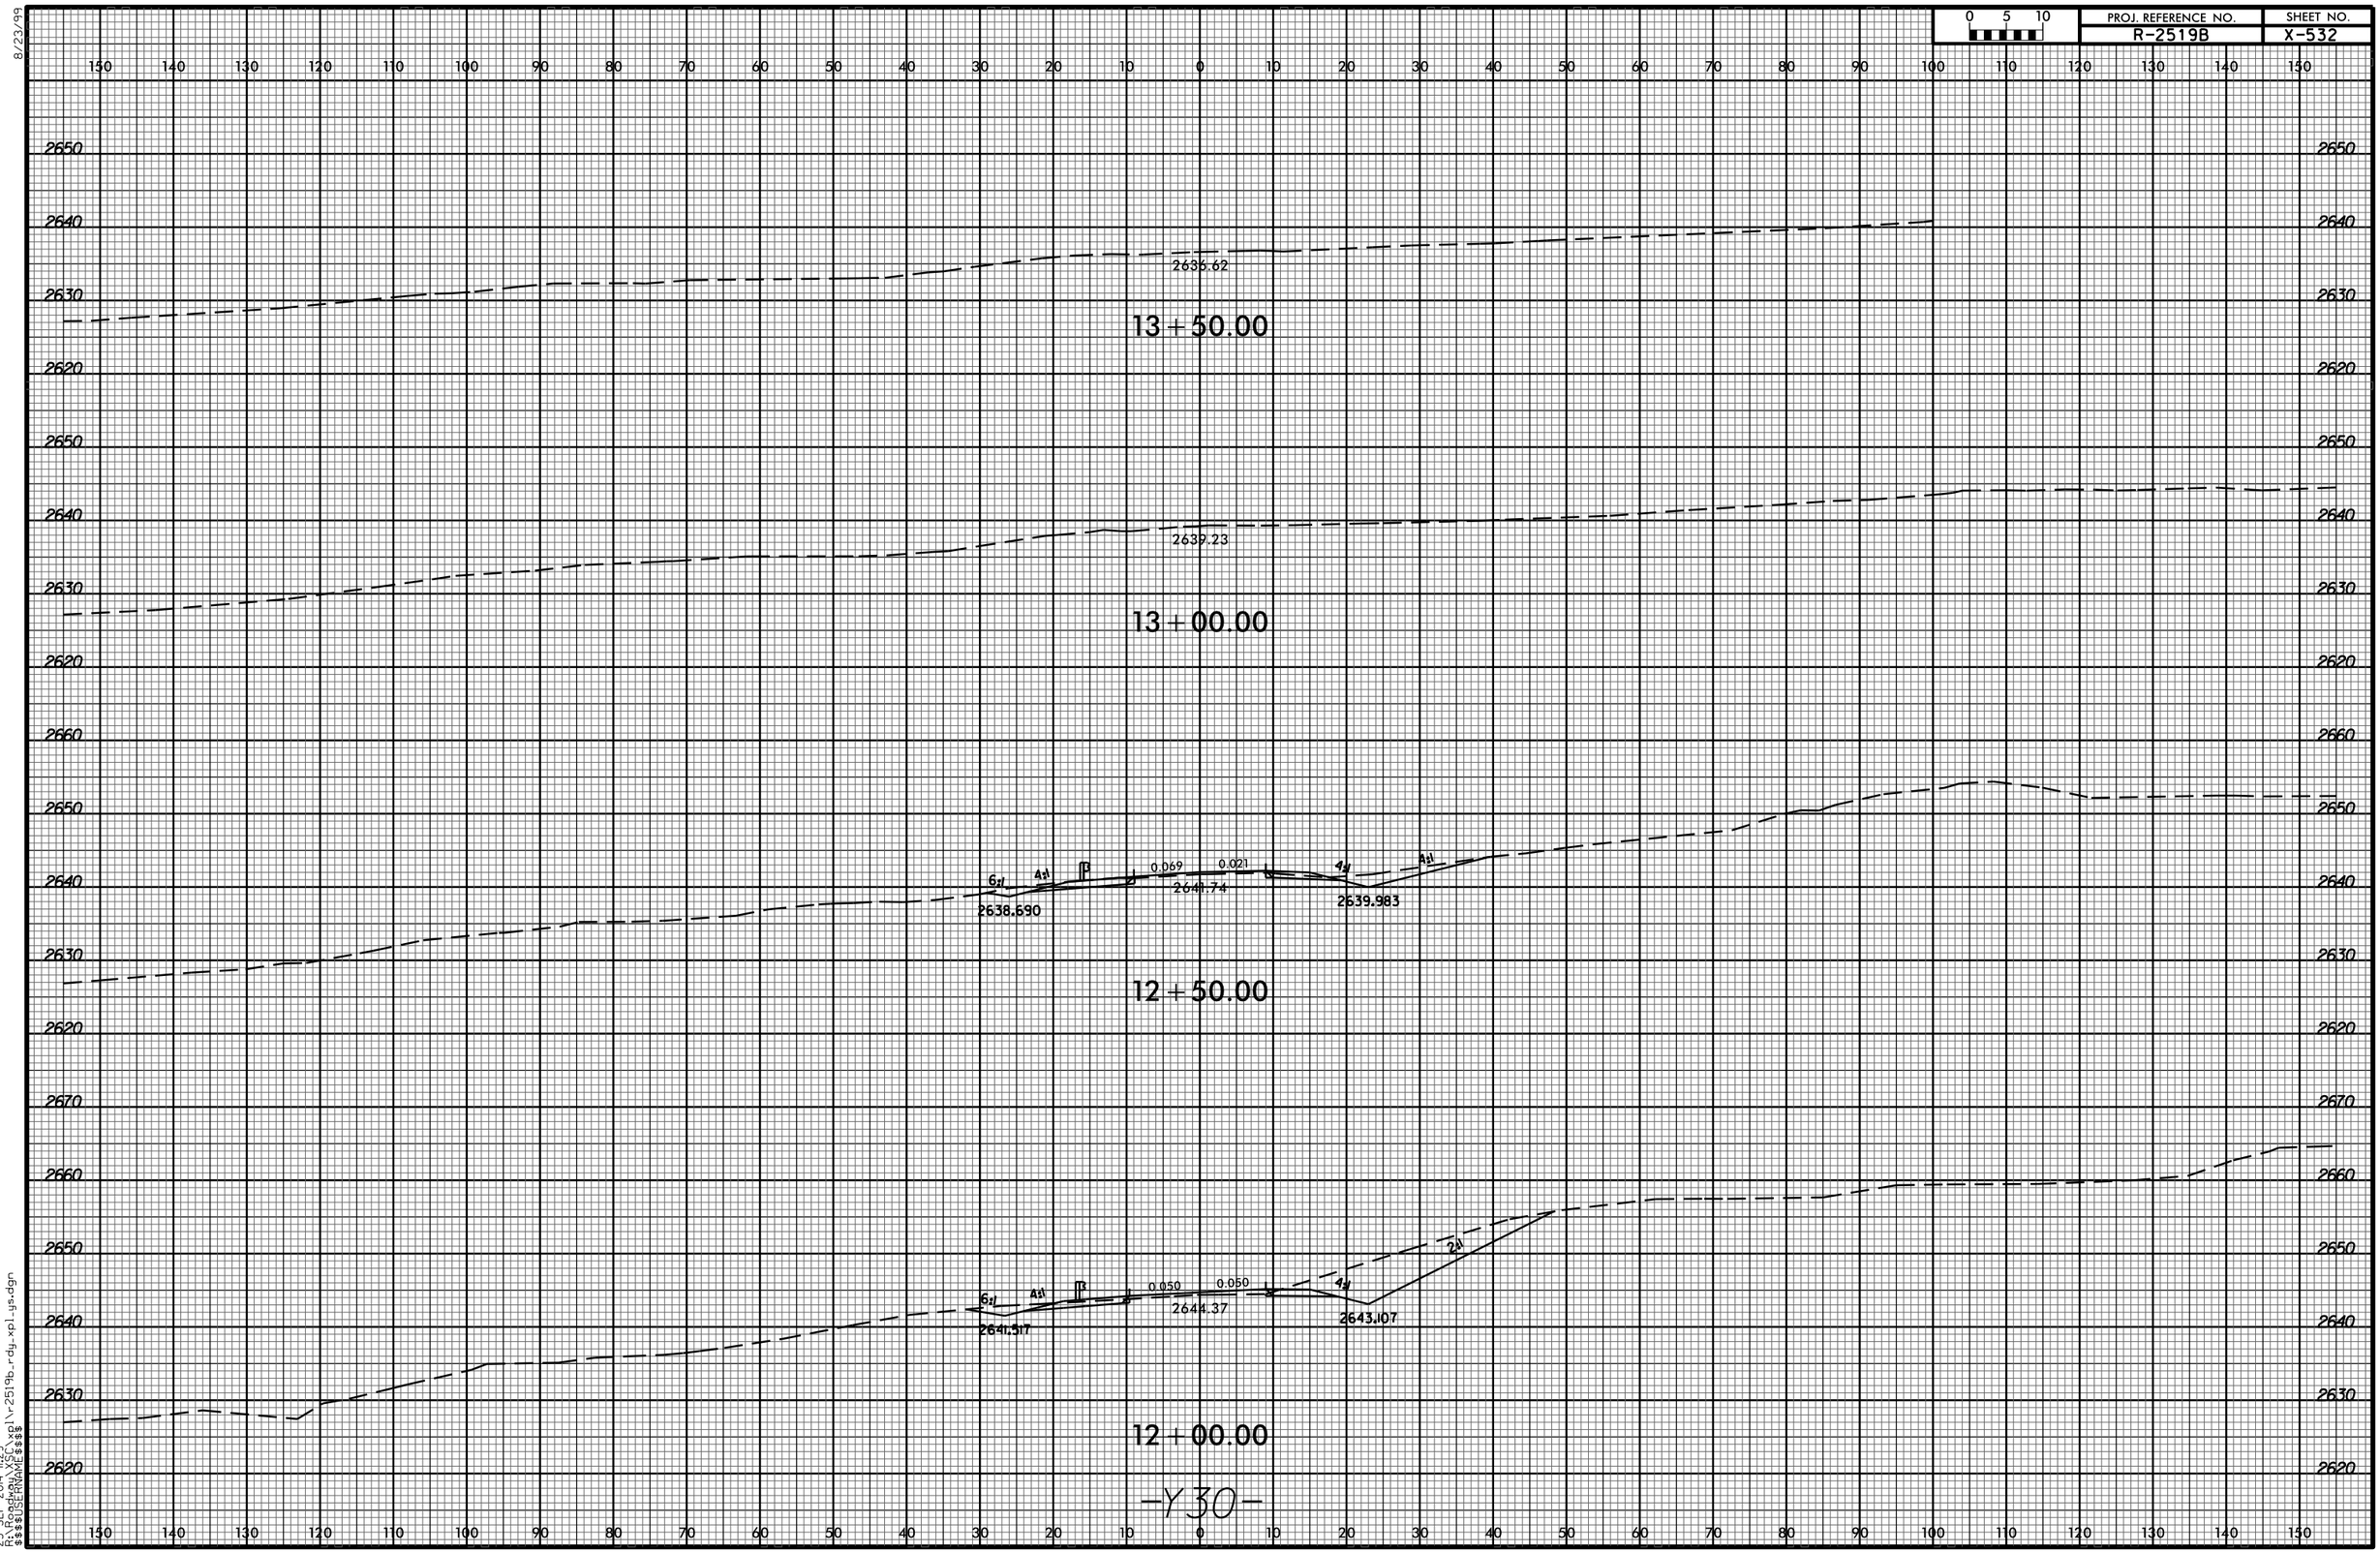

-Y30-

23-SEP-2014 11:29
R:\Roadway\X5C\xpl\r2519b_rdy_xpl_y4.dgn
$$$$USERNAME$$$$