8/23/99

0 5 10	PROJ. REFERENCE NO.	SHEET NO.
	R-2519B	X-547

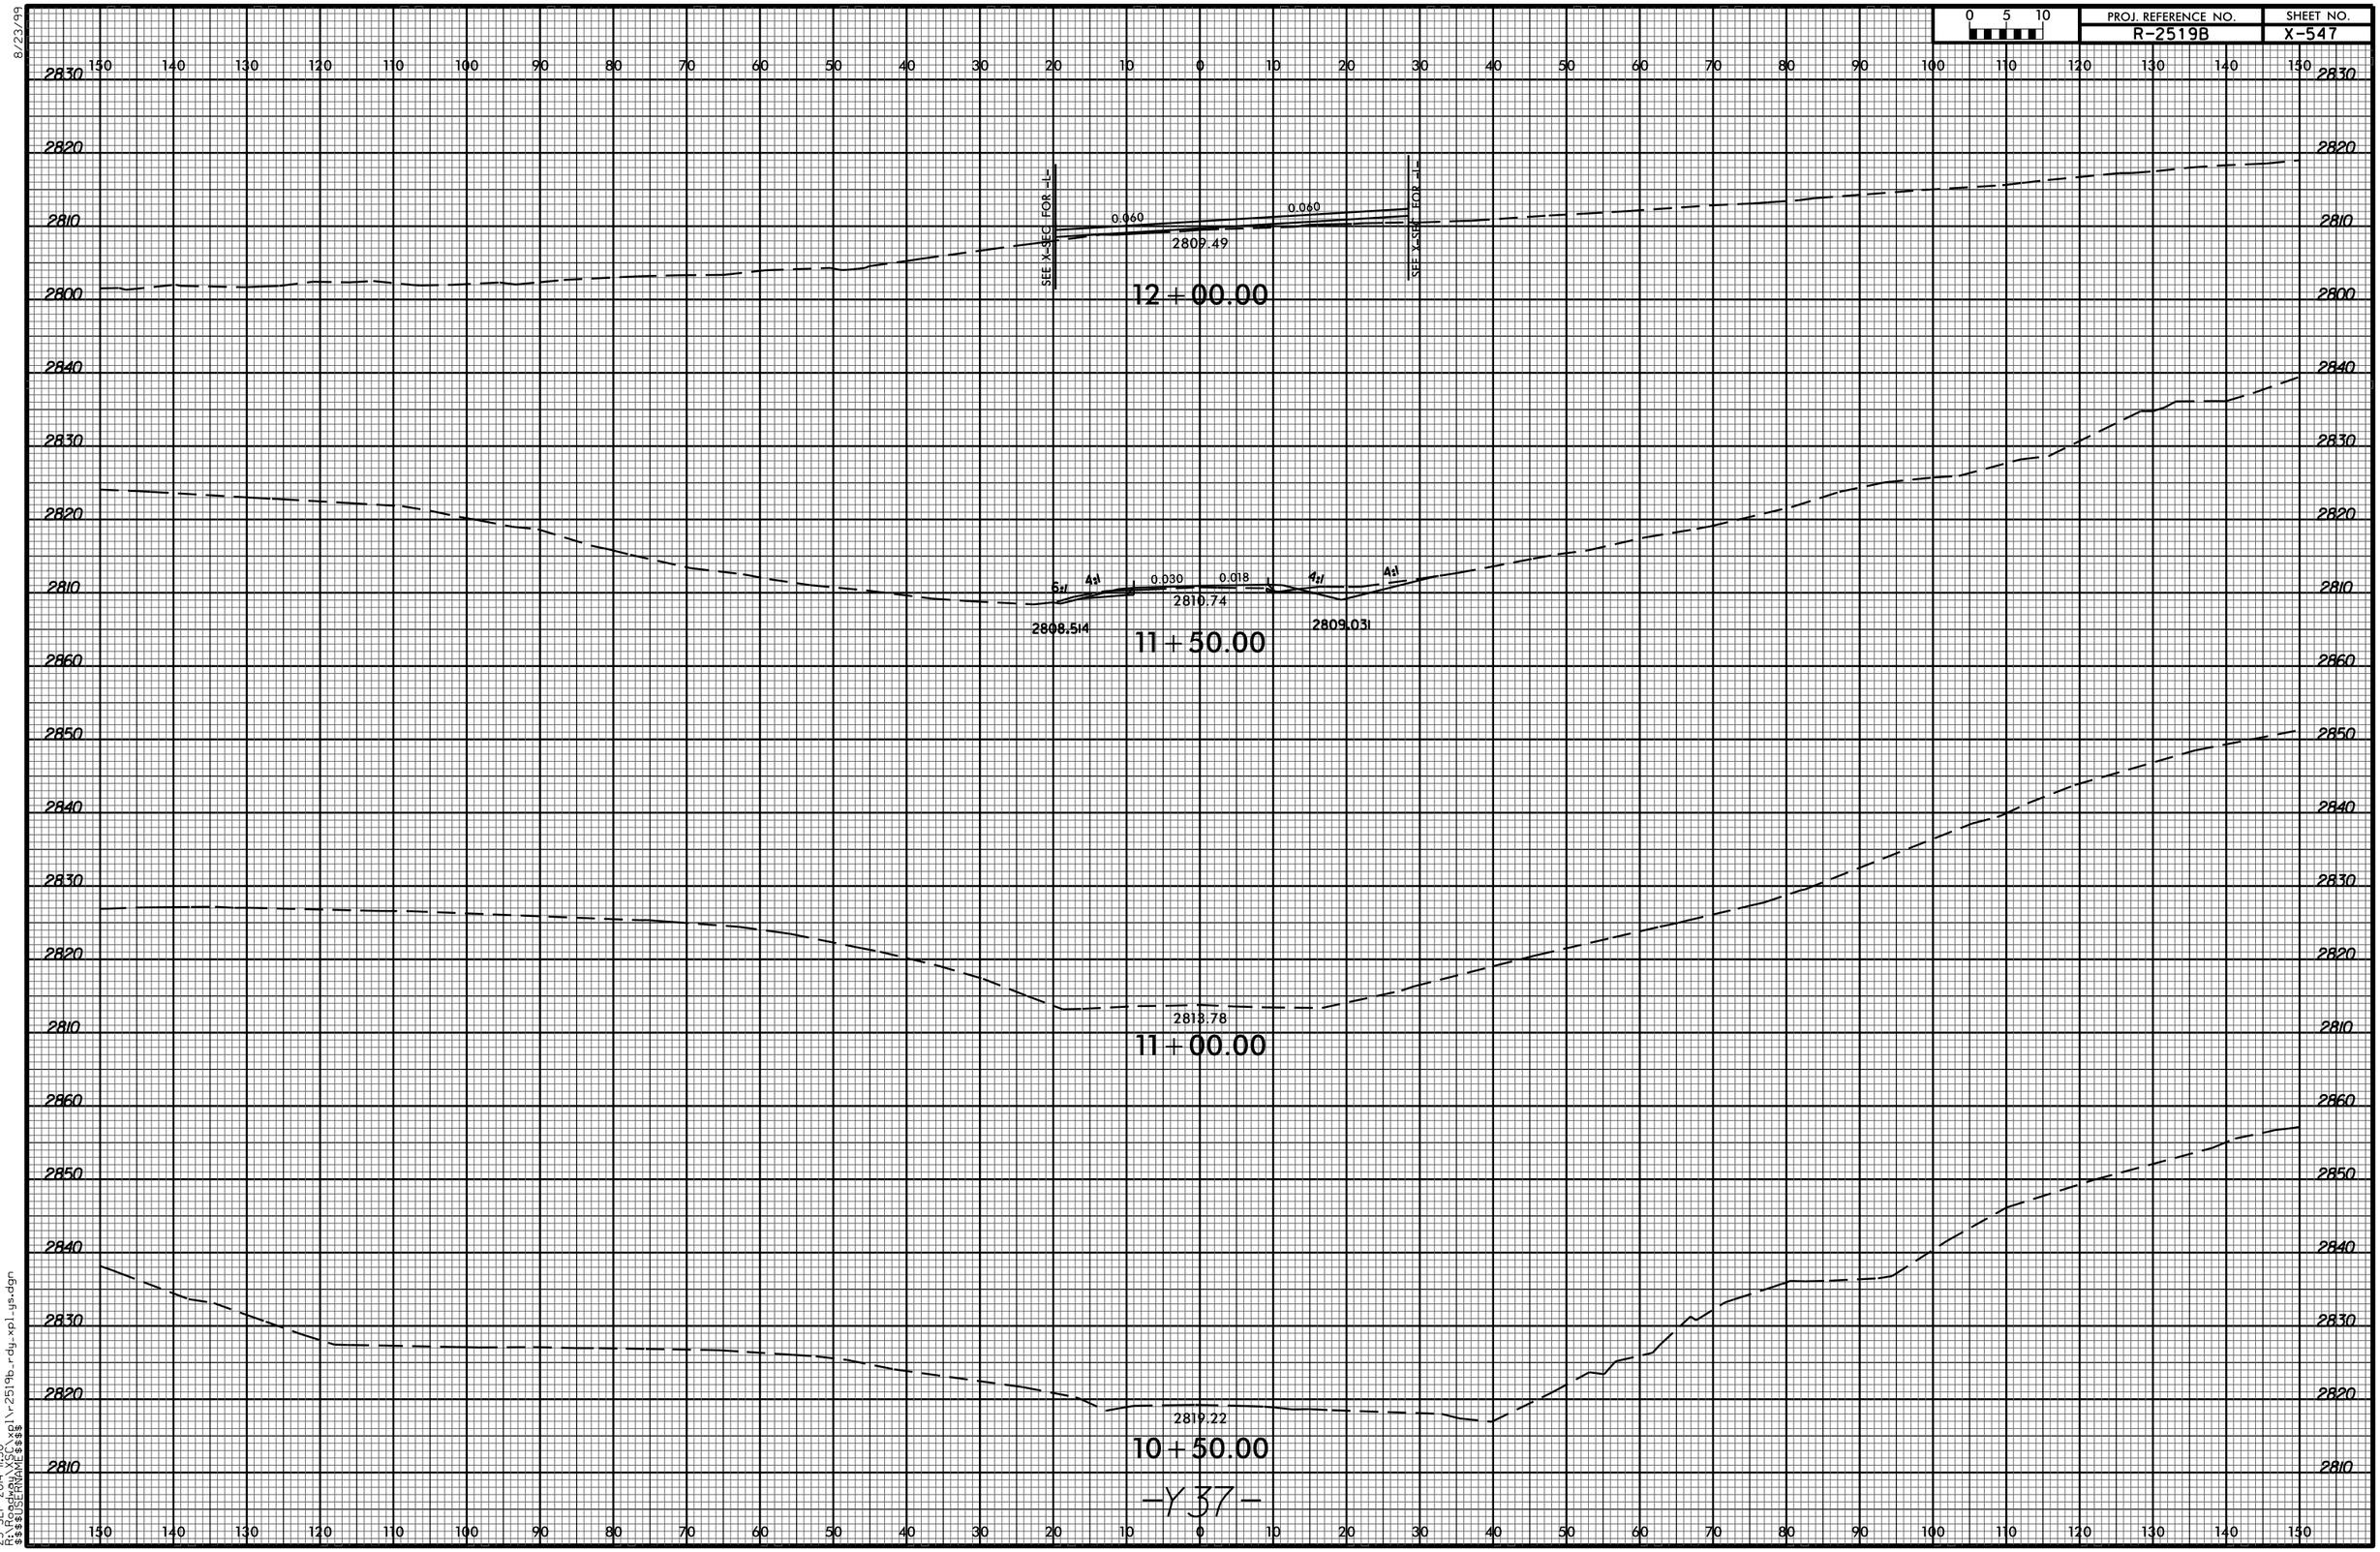

-Y37-

23-SEP-2014 11:30
R:\Roadway\X-Sec\xpl\r-2519b_rdy_xpl_ys.dgn
$$$$USERNAME$$$$