8/23/99

PROJ. REFERENCE NO.	SHEET NO.
R-2519B	X-537

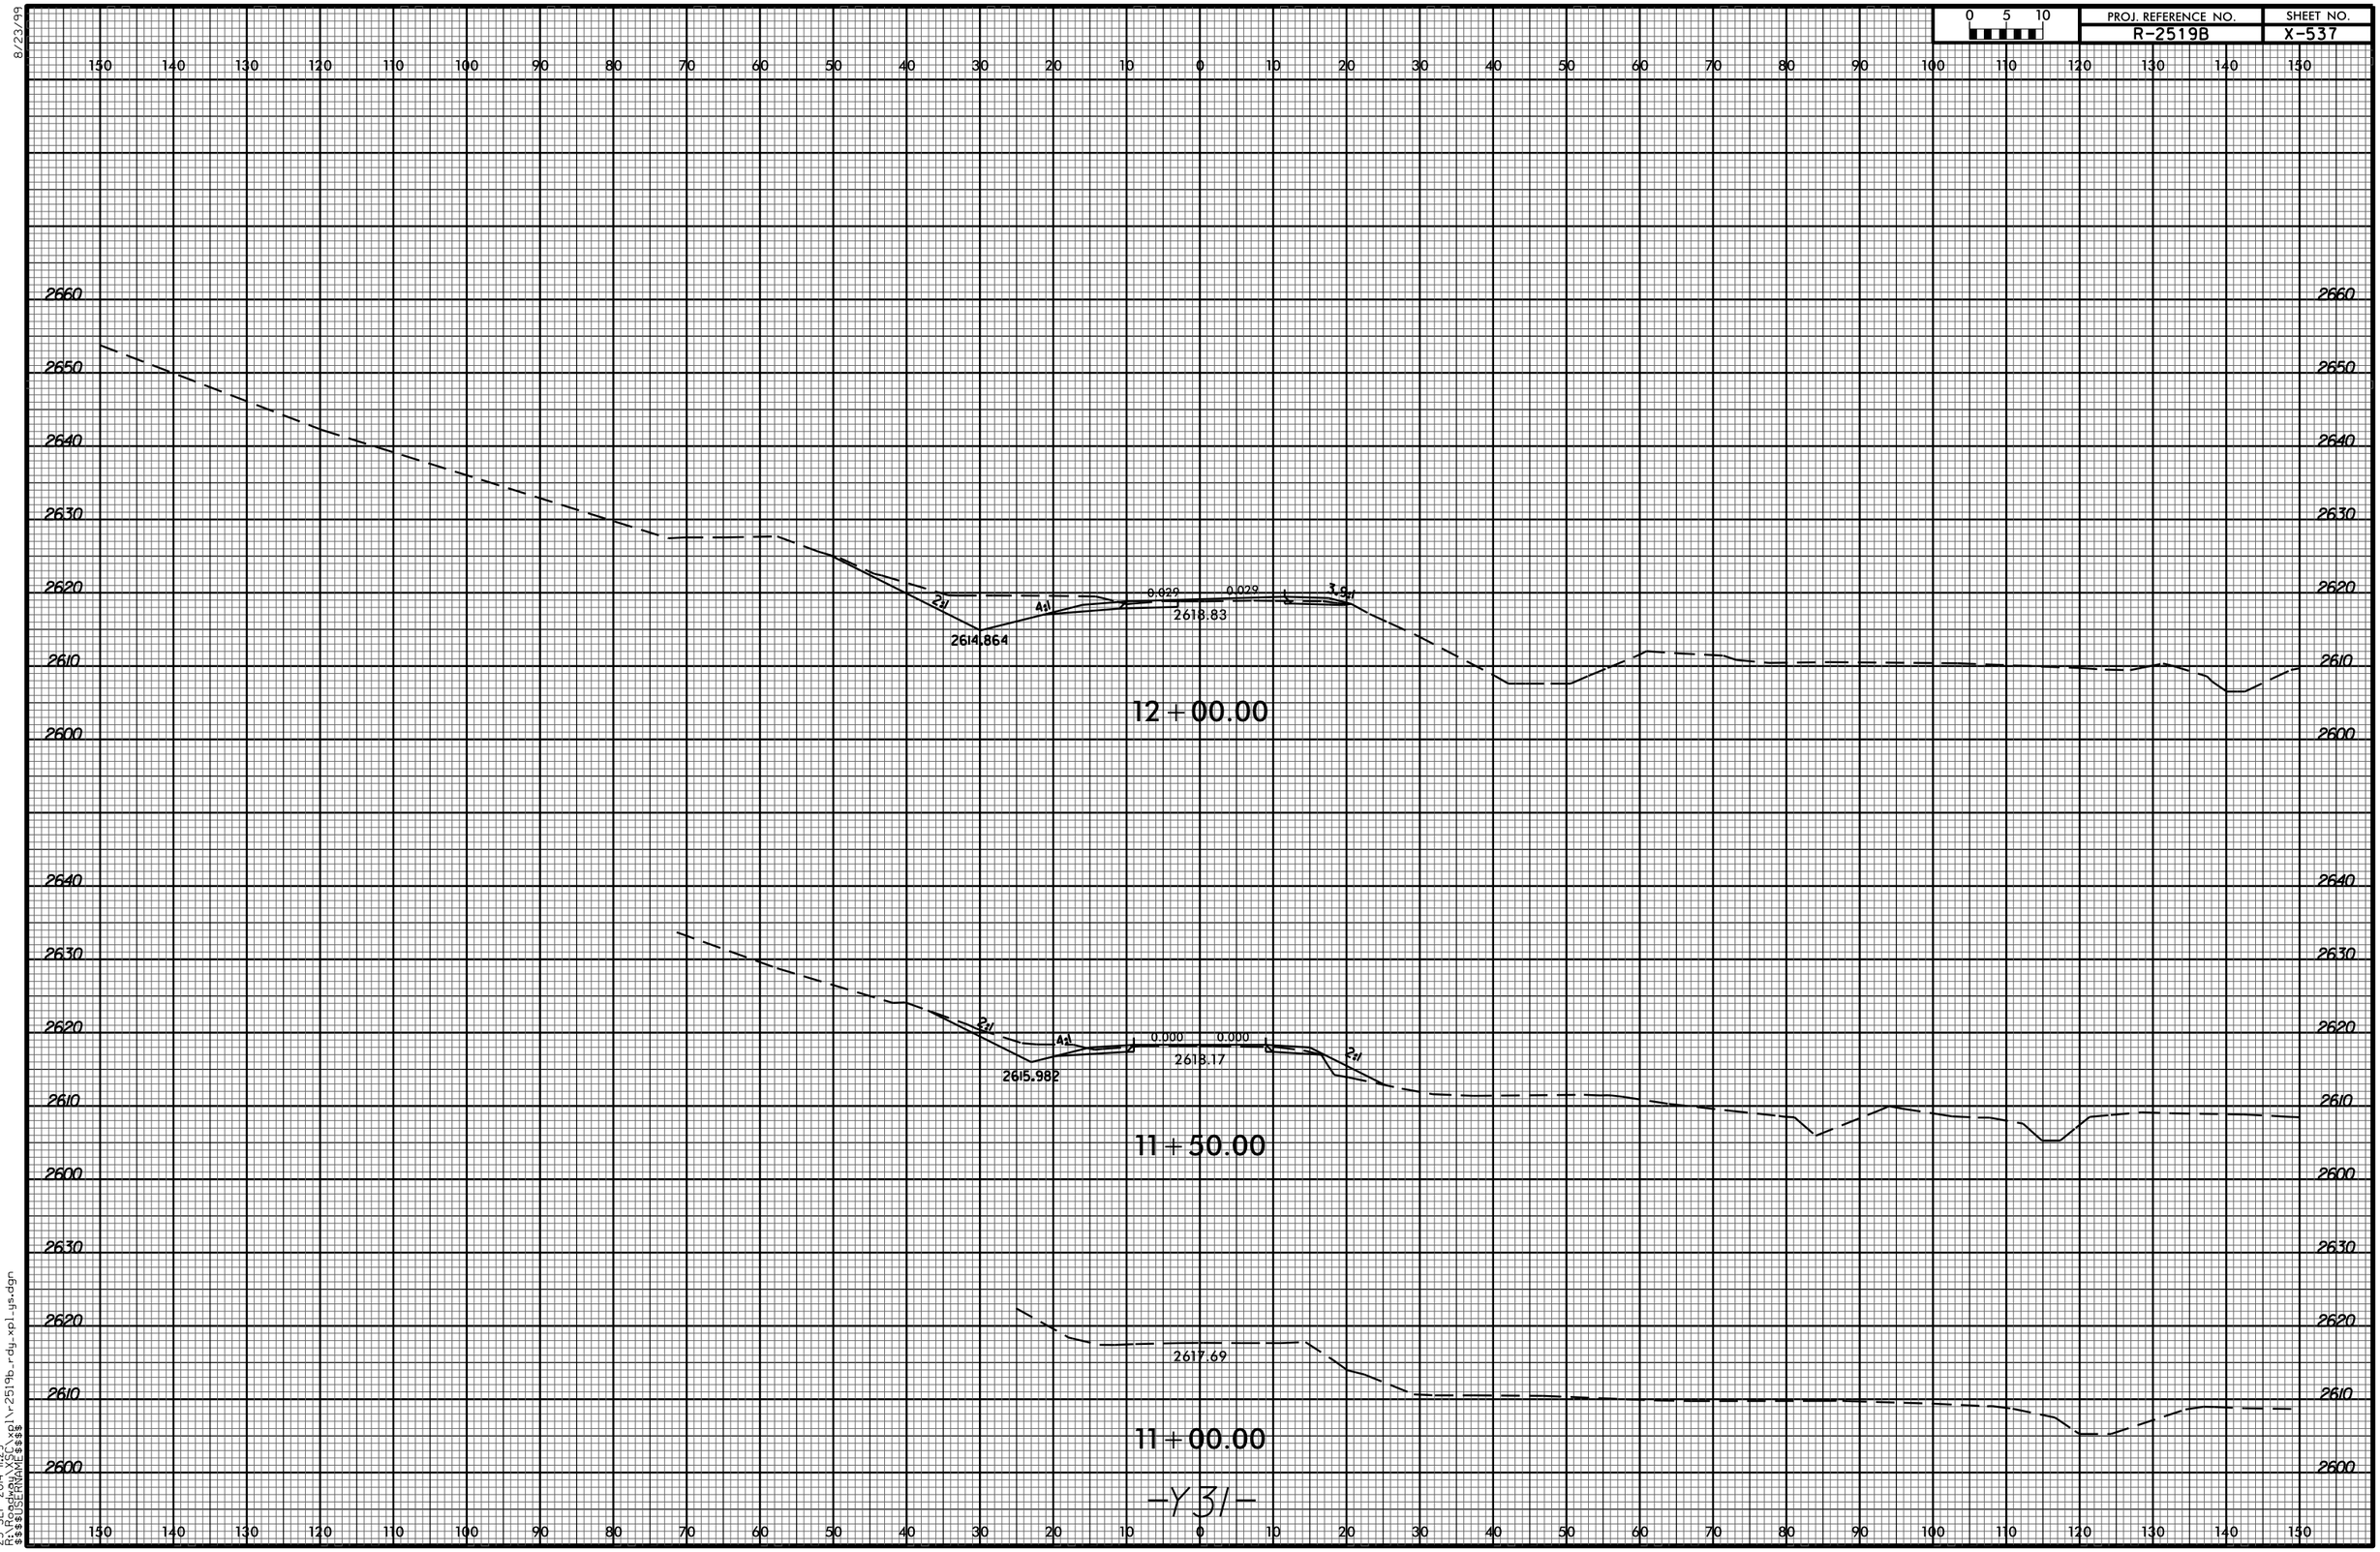

-Y31-

23-SEP-2014 11:29
R:\Roadway\X-Sec\xpl\r-2519b_rdy_xpl_y4.dgn
$$$$USERNAME$$$$