8/23/99

PROJ. REFERENCE NO.	SHEET NO.
R-2519B	X-463

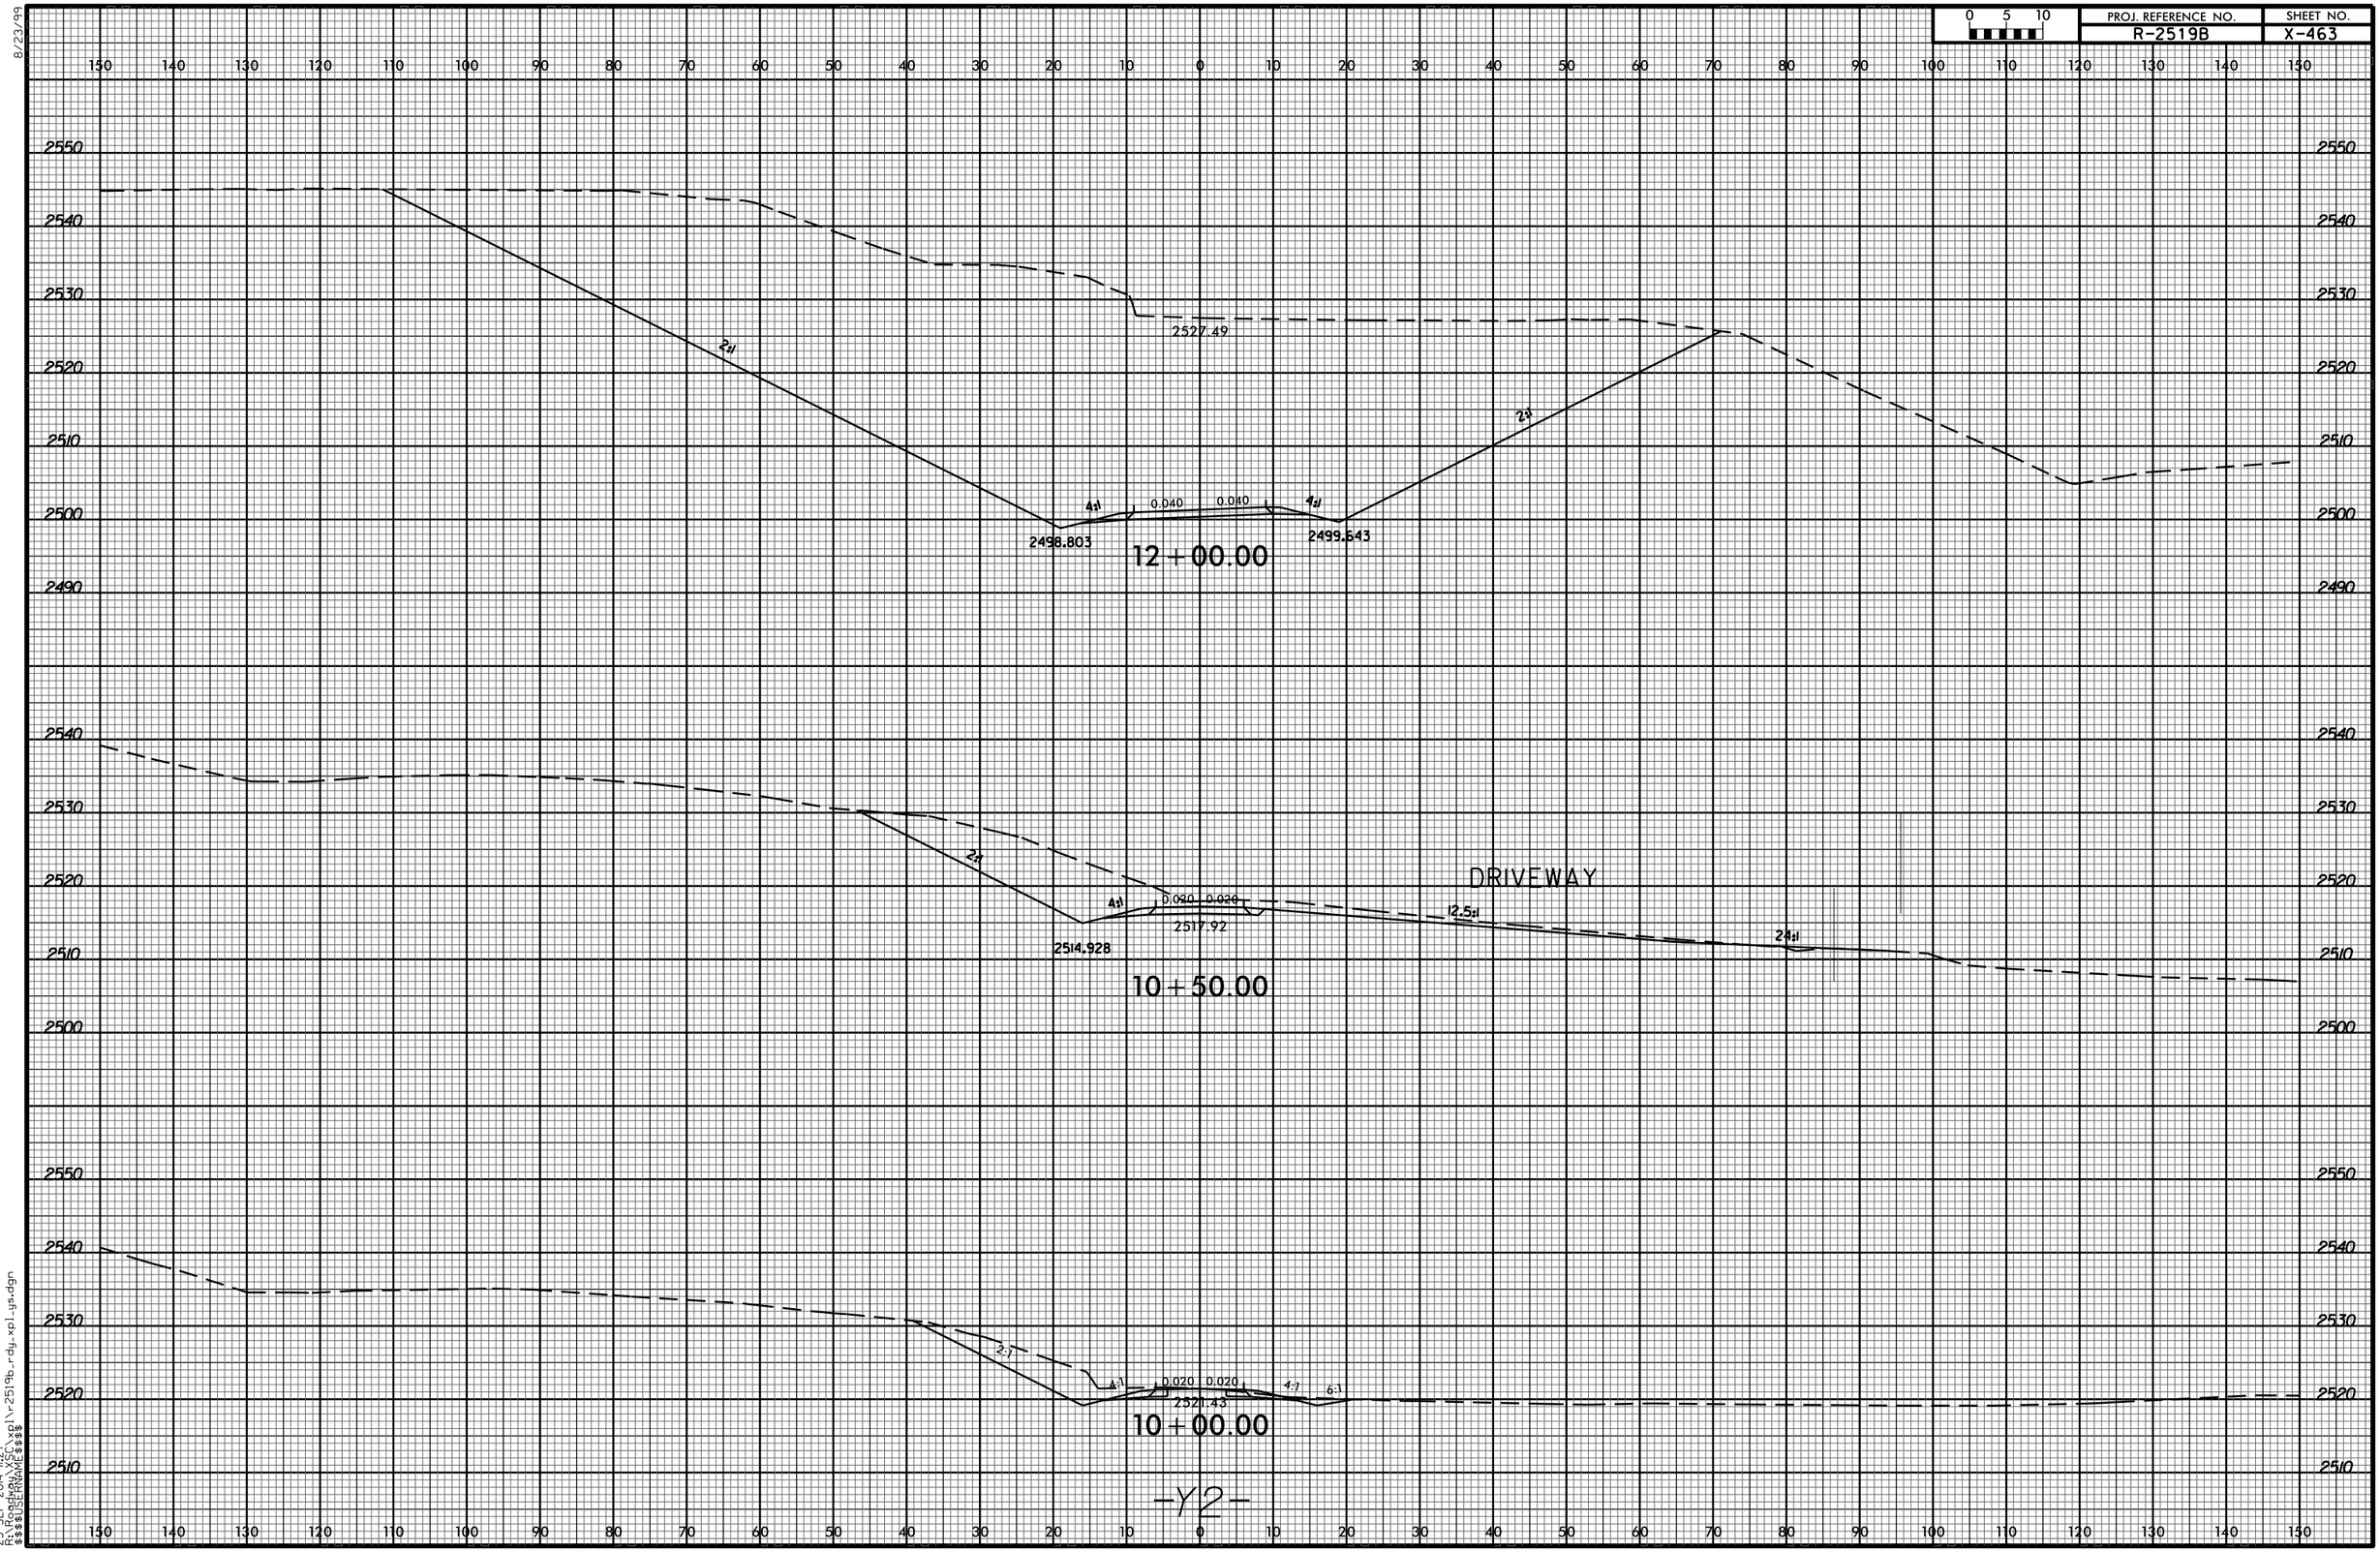

23-SEP-2014 11:27
R:\Roadway\X-SC\xpl\r-2519b_rdy_xpl_ys.dgn
$$$$USERNAME$$$$