8/23/99

0 10	PROJ. REFERENCE NO.	SHEET NO.
	R-2519B	X-542A

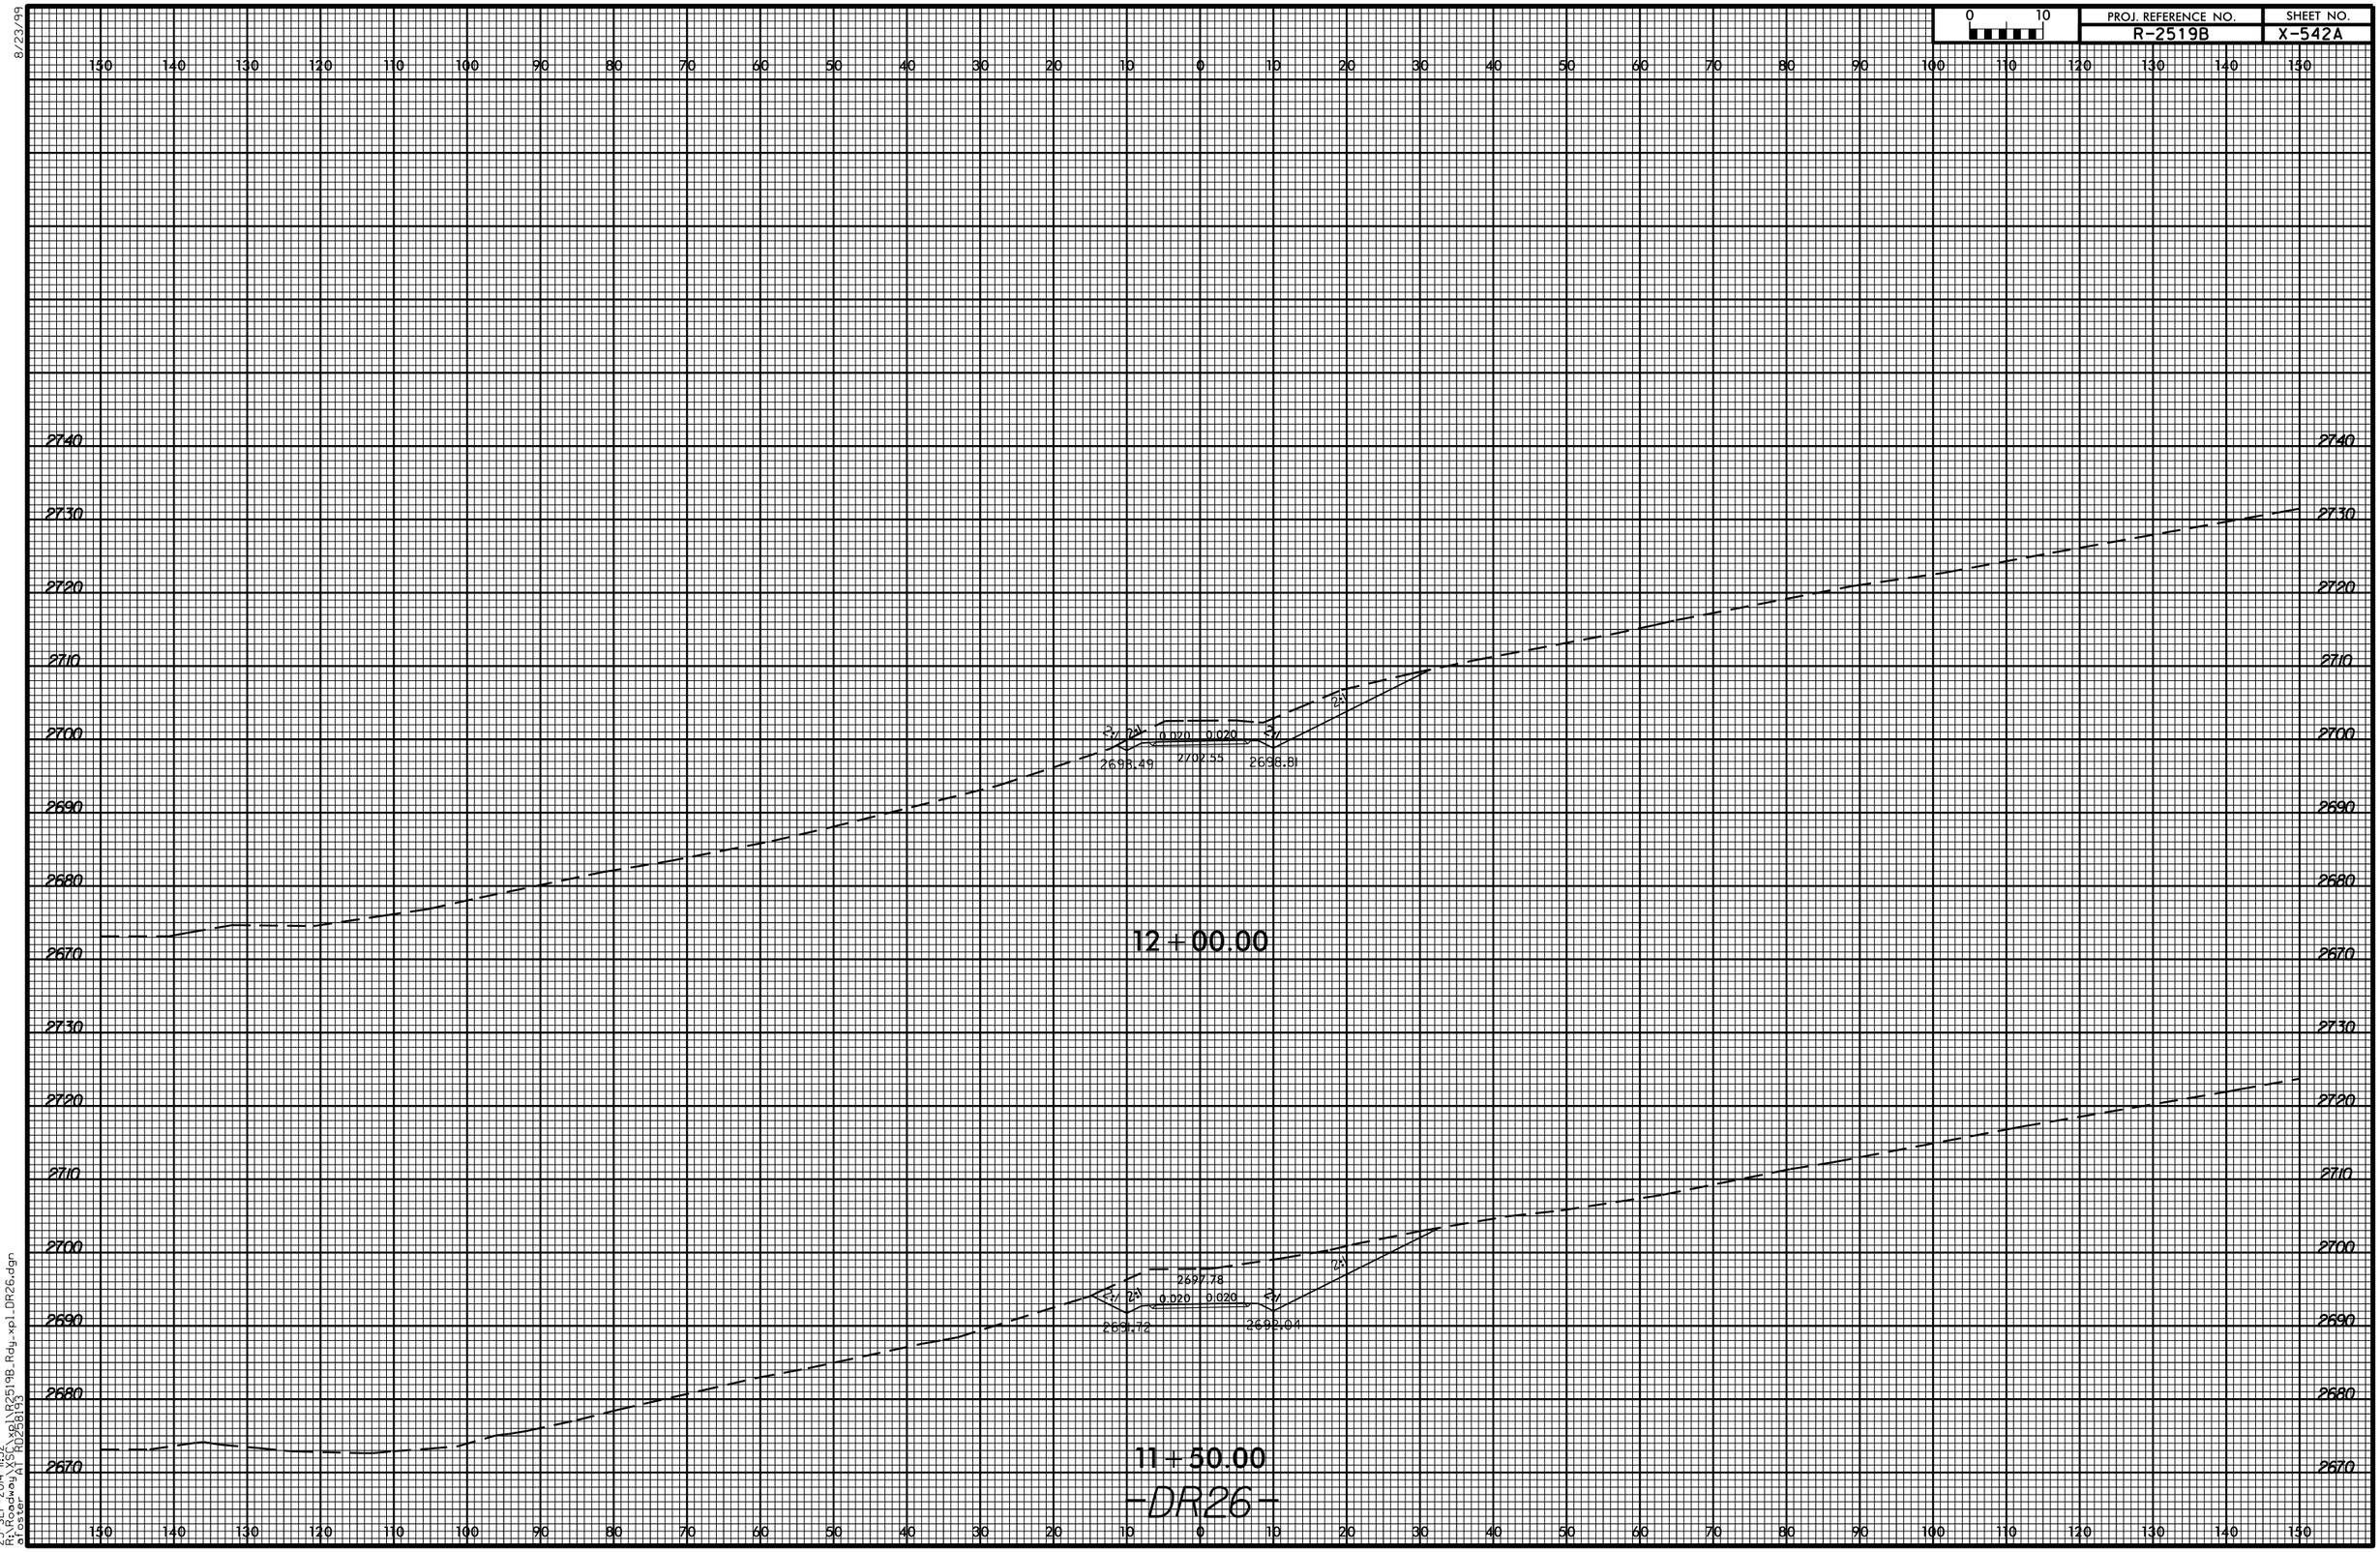

23-SEP-2014 11:32
R:\Roadway\X5C\xpl\R2519B_Rdy_xpl_DR26.dgn
eFoster AT R0259193