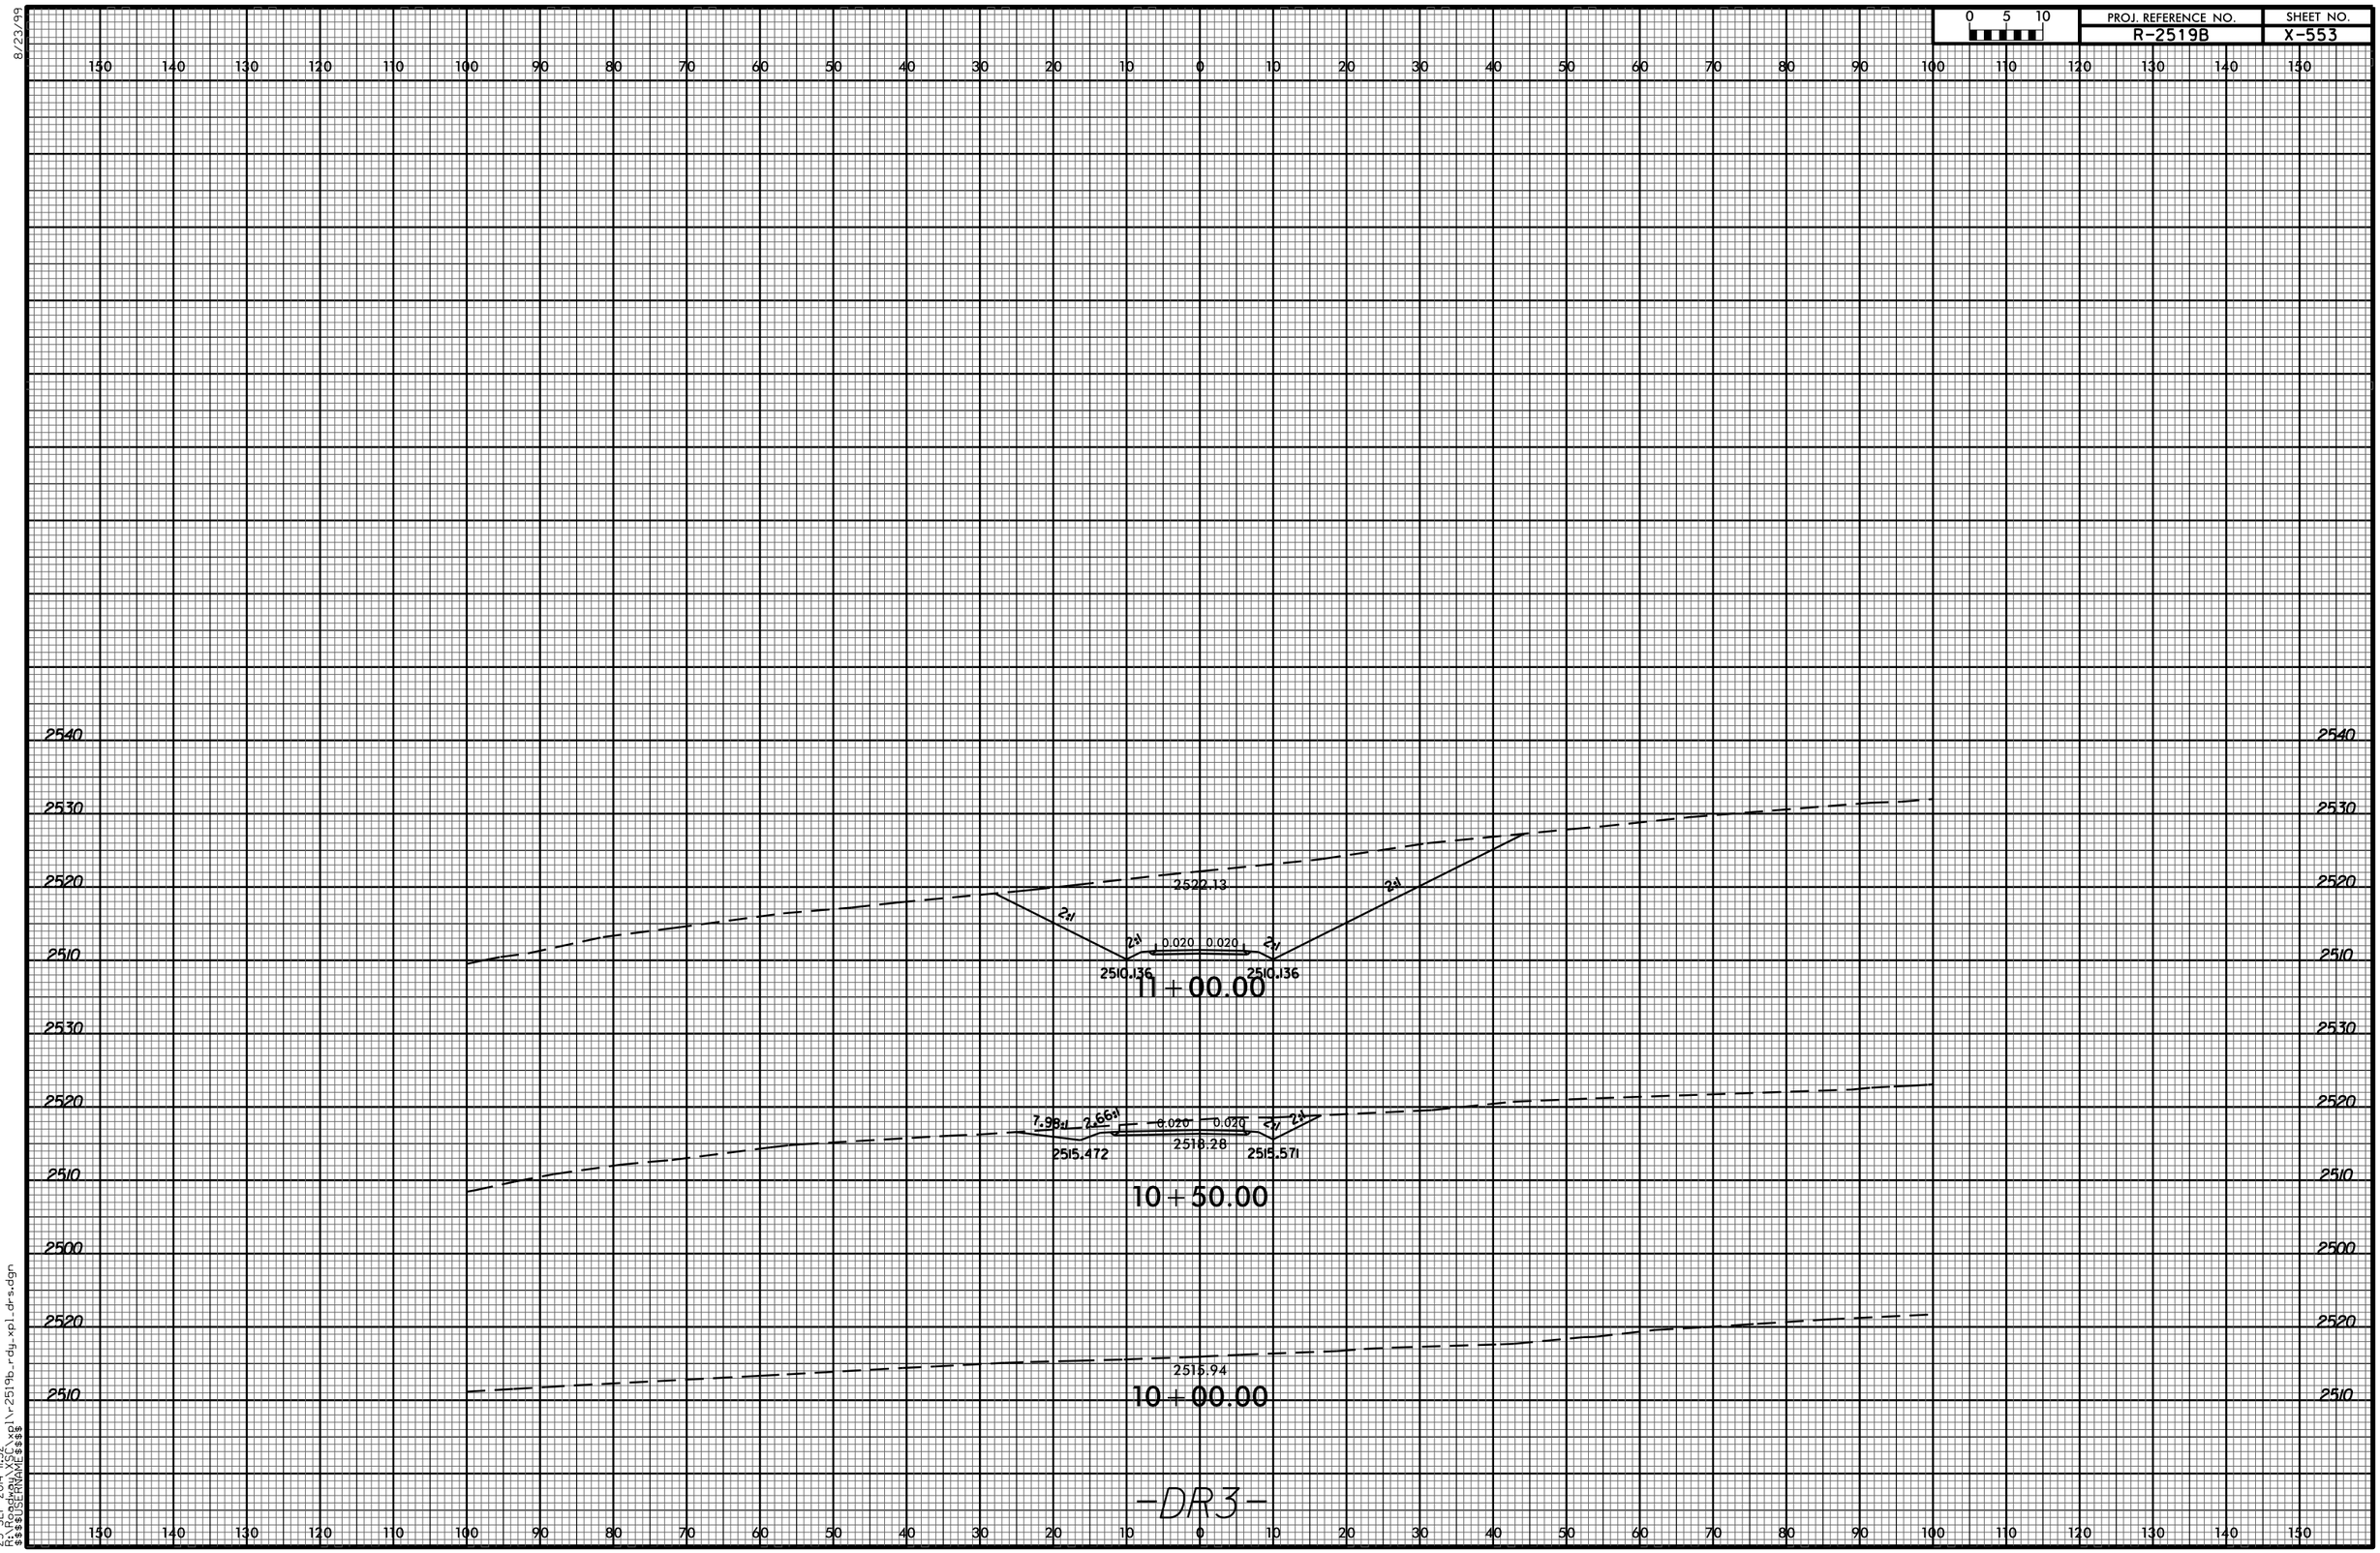
0 5 10
PROJ. REFERENCE NO.
R-2519B
SHEET NO.
X-553
2540
2530
2520
2510
2500
2522.13
2510.136
2510.136
0.020
0.020
2:1
11+00.00
7.98:1
2.66:1
2515.472
2518.28
2515.571
10+50.00
2515.94
10+00.00
-DR3-
8/23/99
23-SEP-2014 11:32
R:\Roadway\XSC\xpl\r-2519b_rdy_xpl_drs.dgn
$$$$USERNAME$$$$