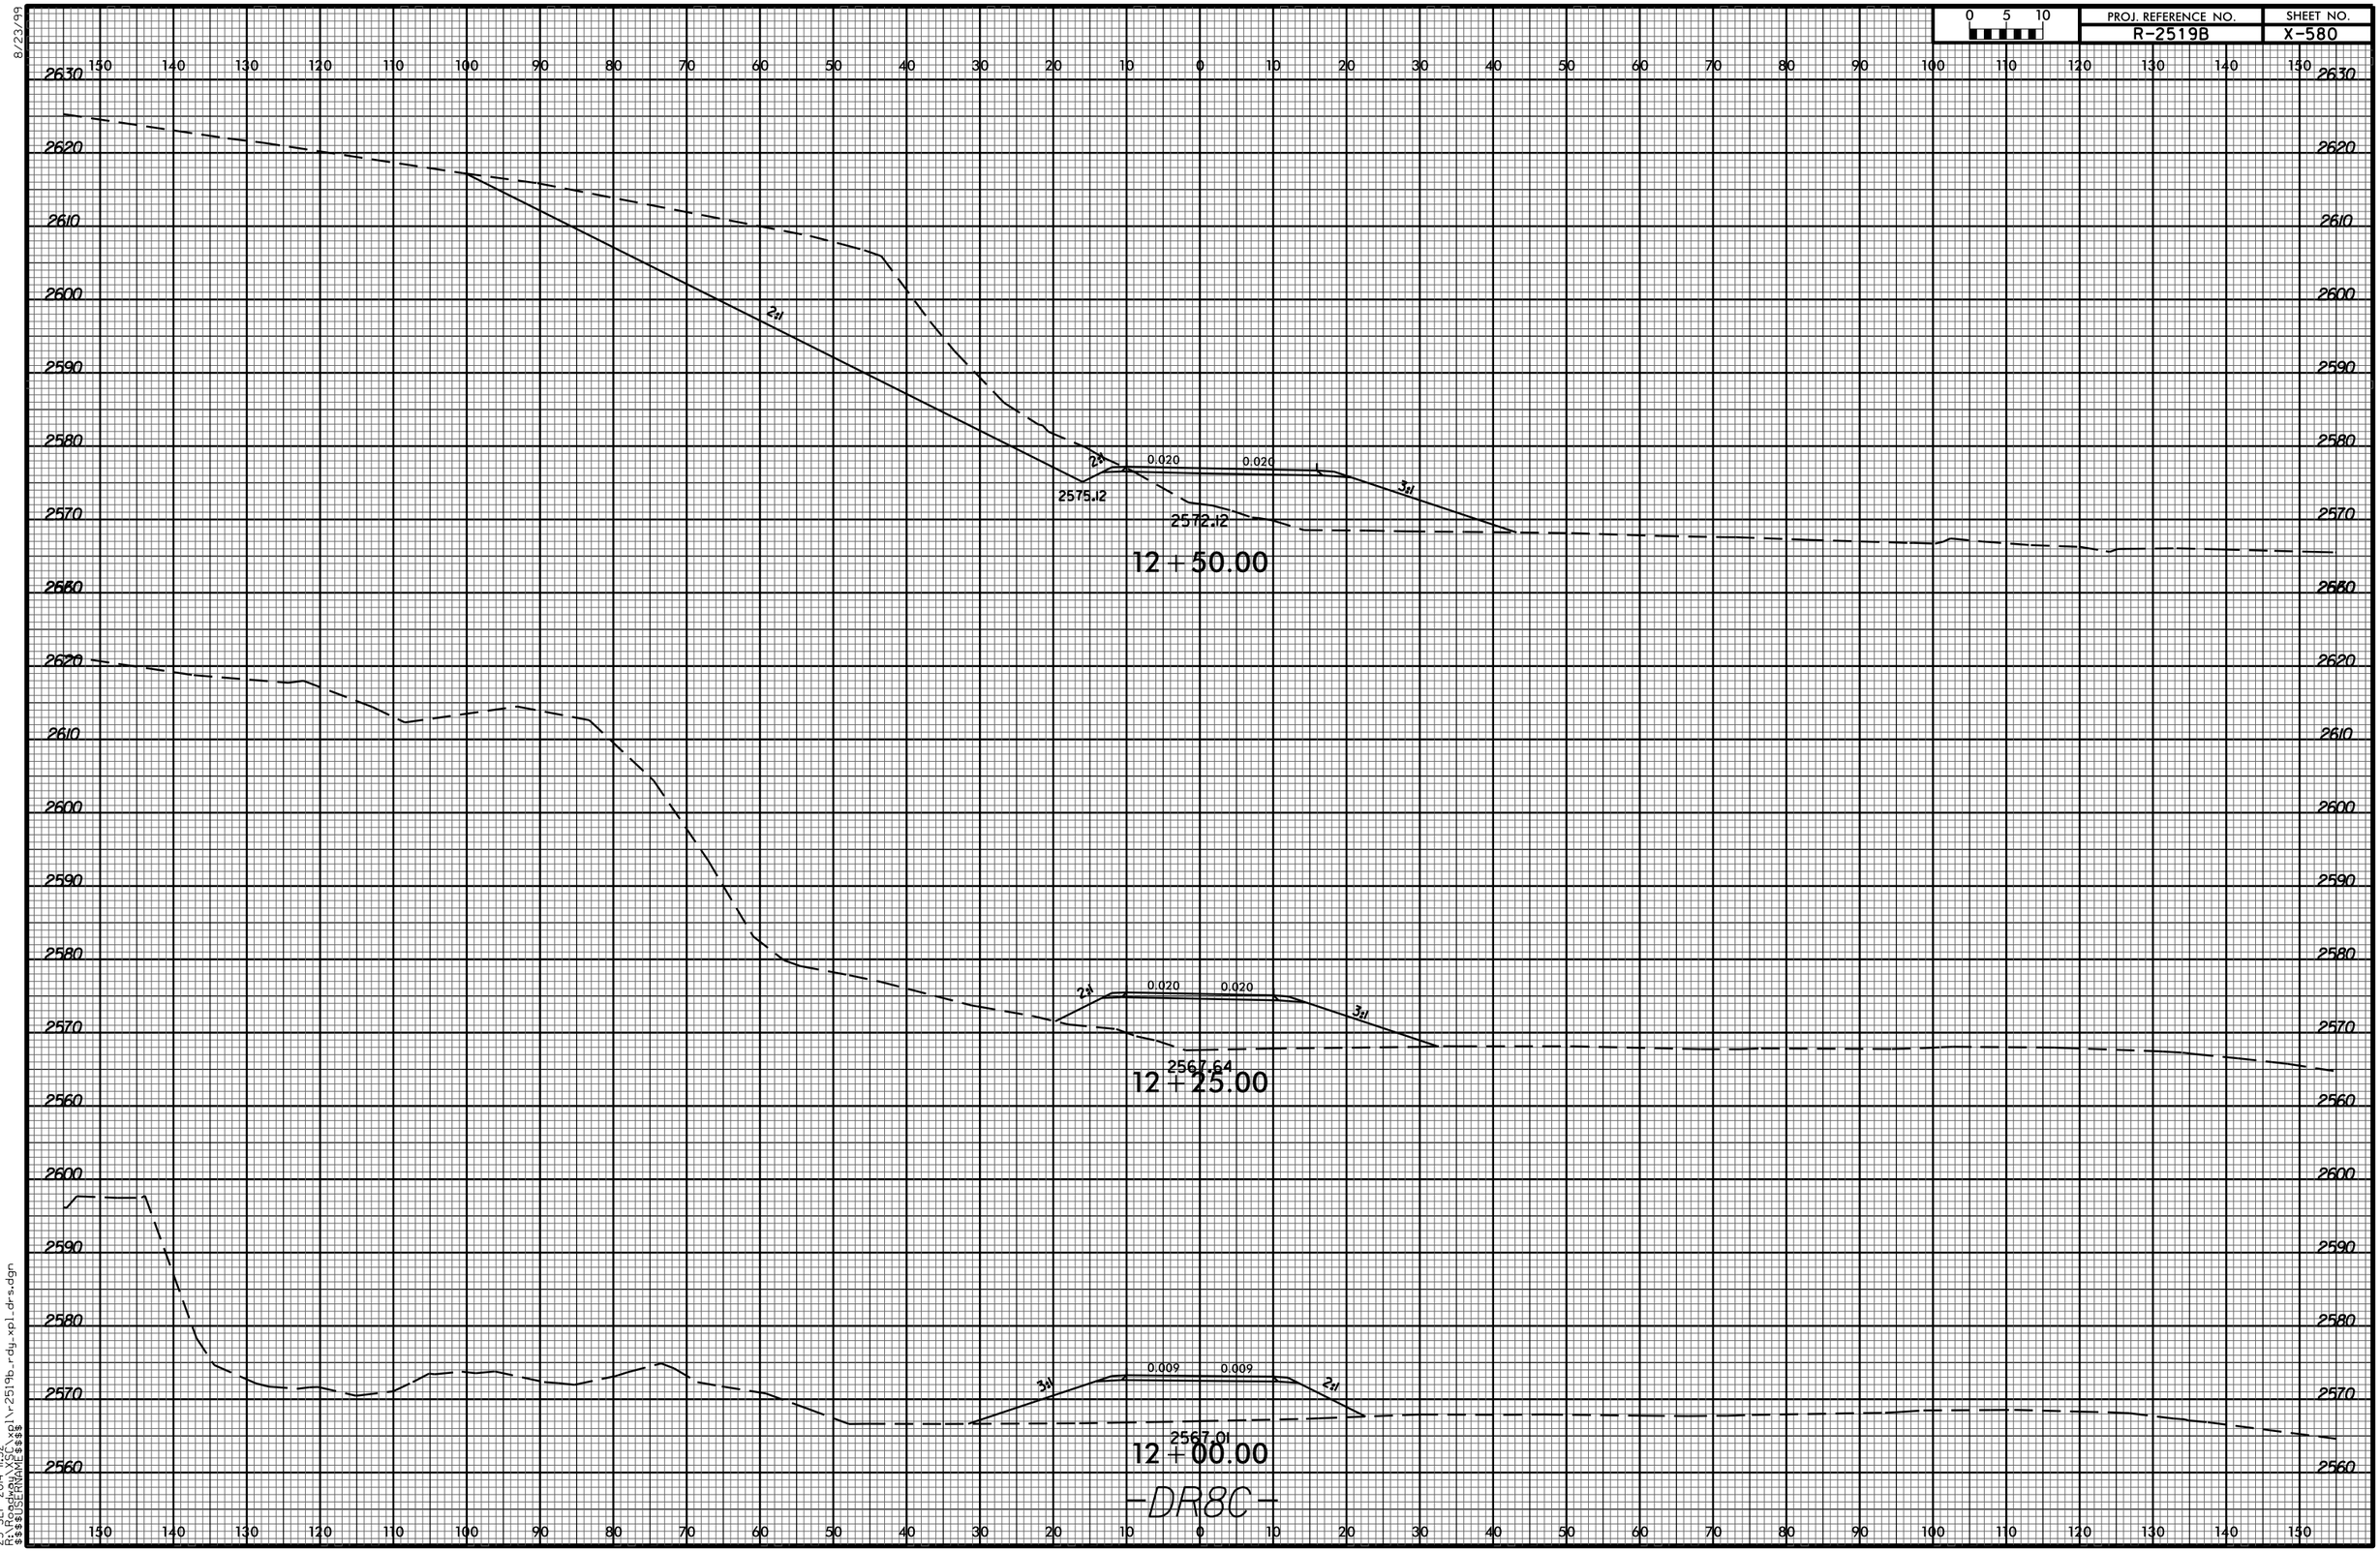

8/23/99
23-SEP-2014 11:32
R:\Roadway\XSC\xpl\r-2519b_rdy_xpl_drs.dgn
$$$$USERNAME$$$$