8/23/99

PROJ. REFERENCE NO.	SHEET NO.
-R2519B-	X-595

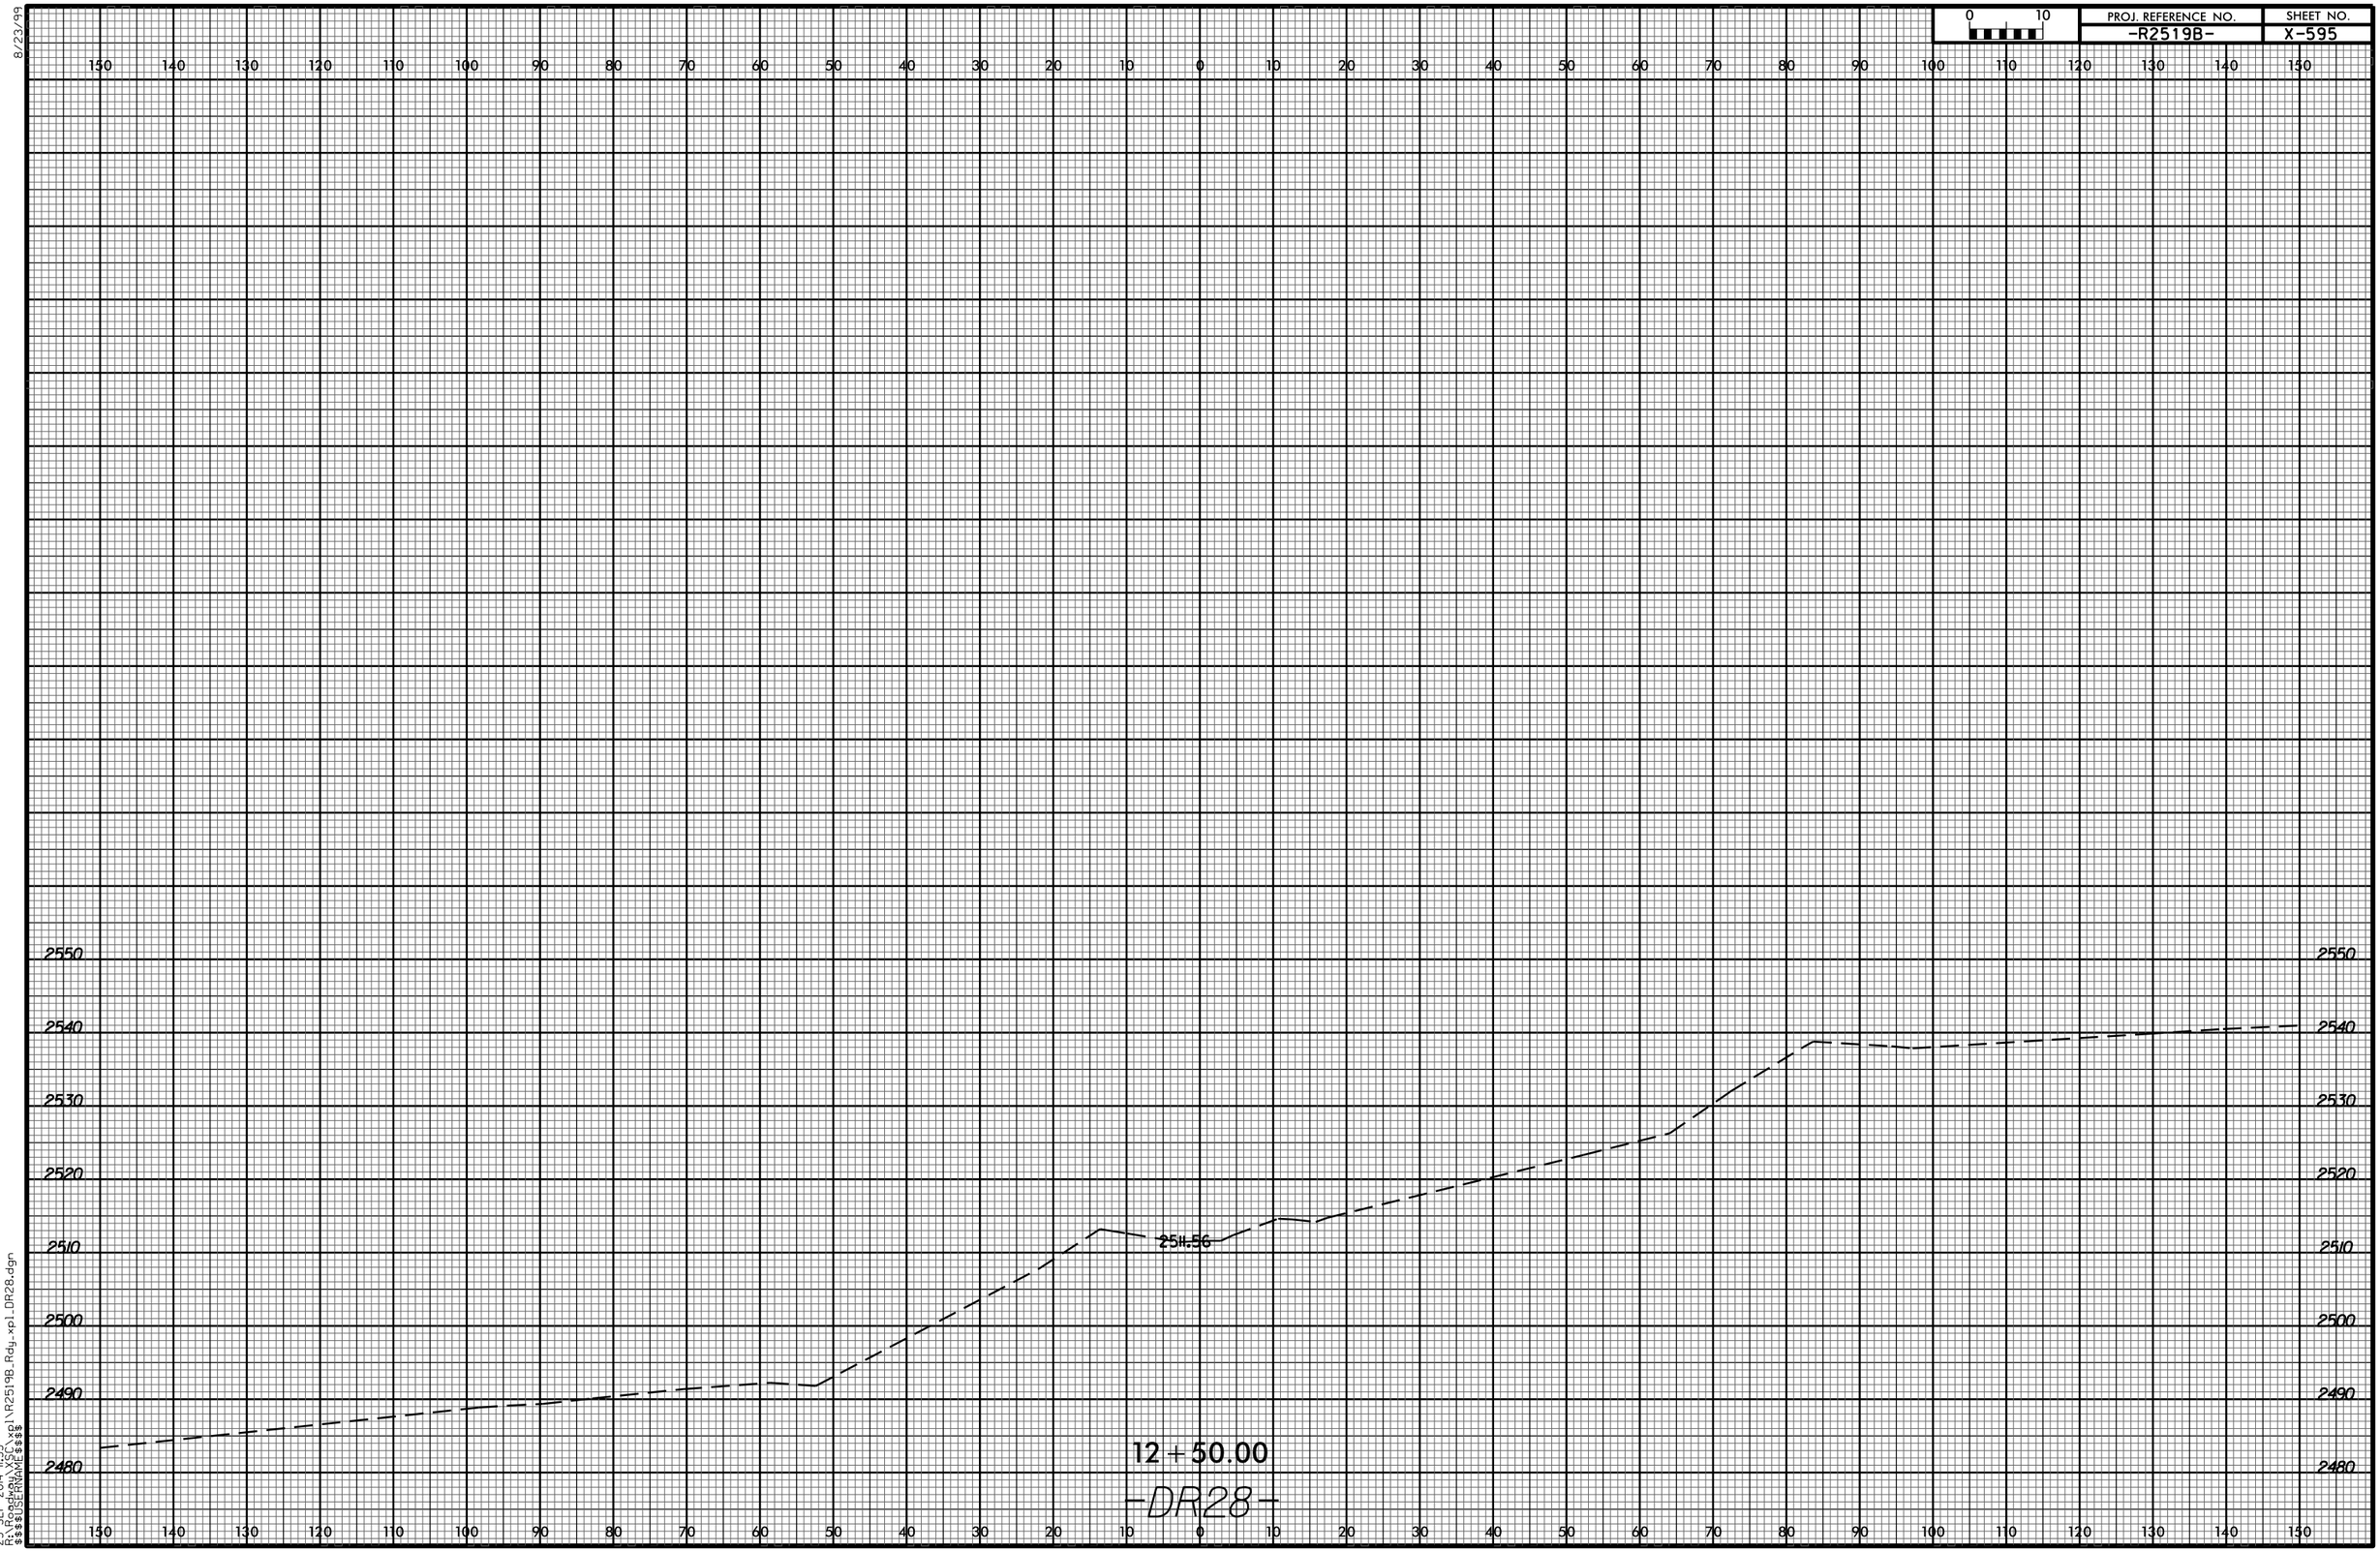

23-SEP-2014 11:33
R:\Roadway\X5C\xpl\R2519B_Rdy_xpl_DR28.dgn
$$$$USERNAME$$$$