8/23/99

PROJ. REFERENCE NO.	SHEET NO.
R-2519B	X-593

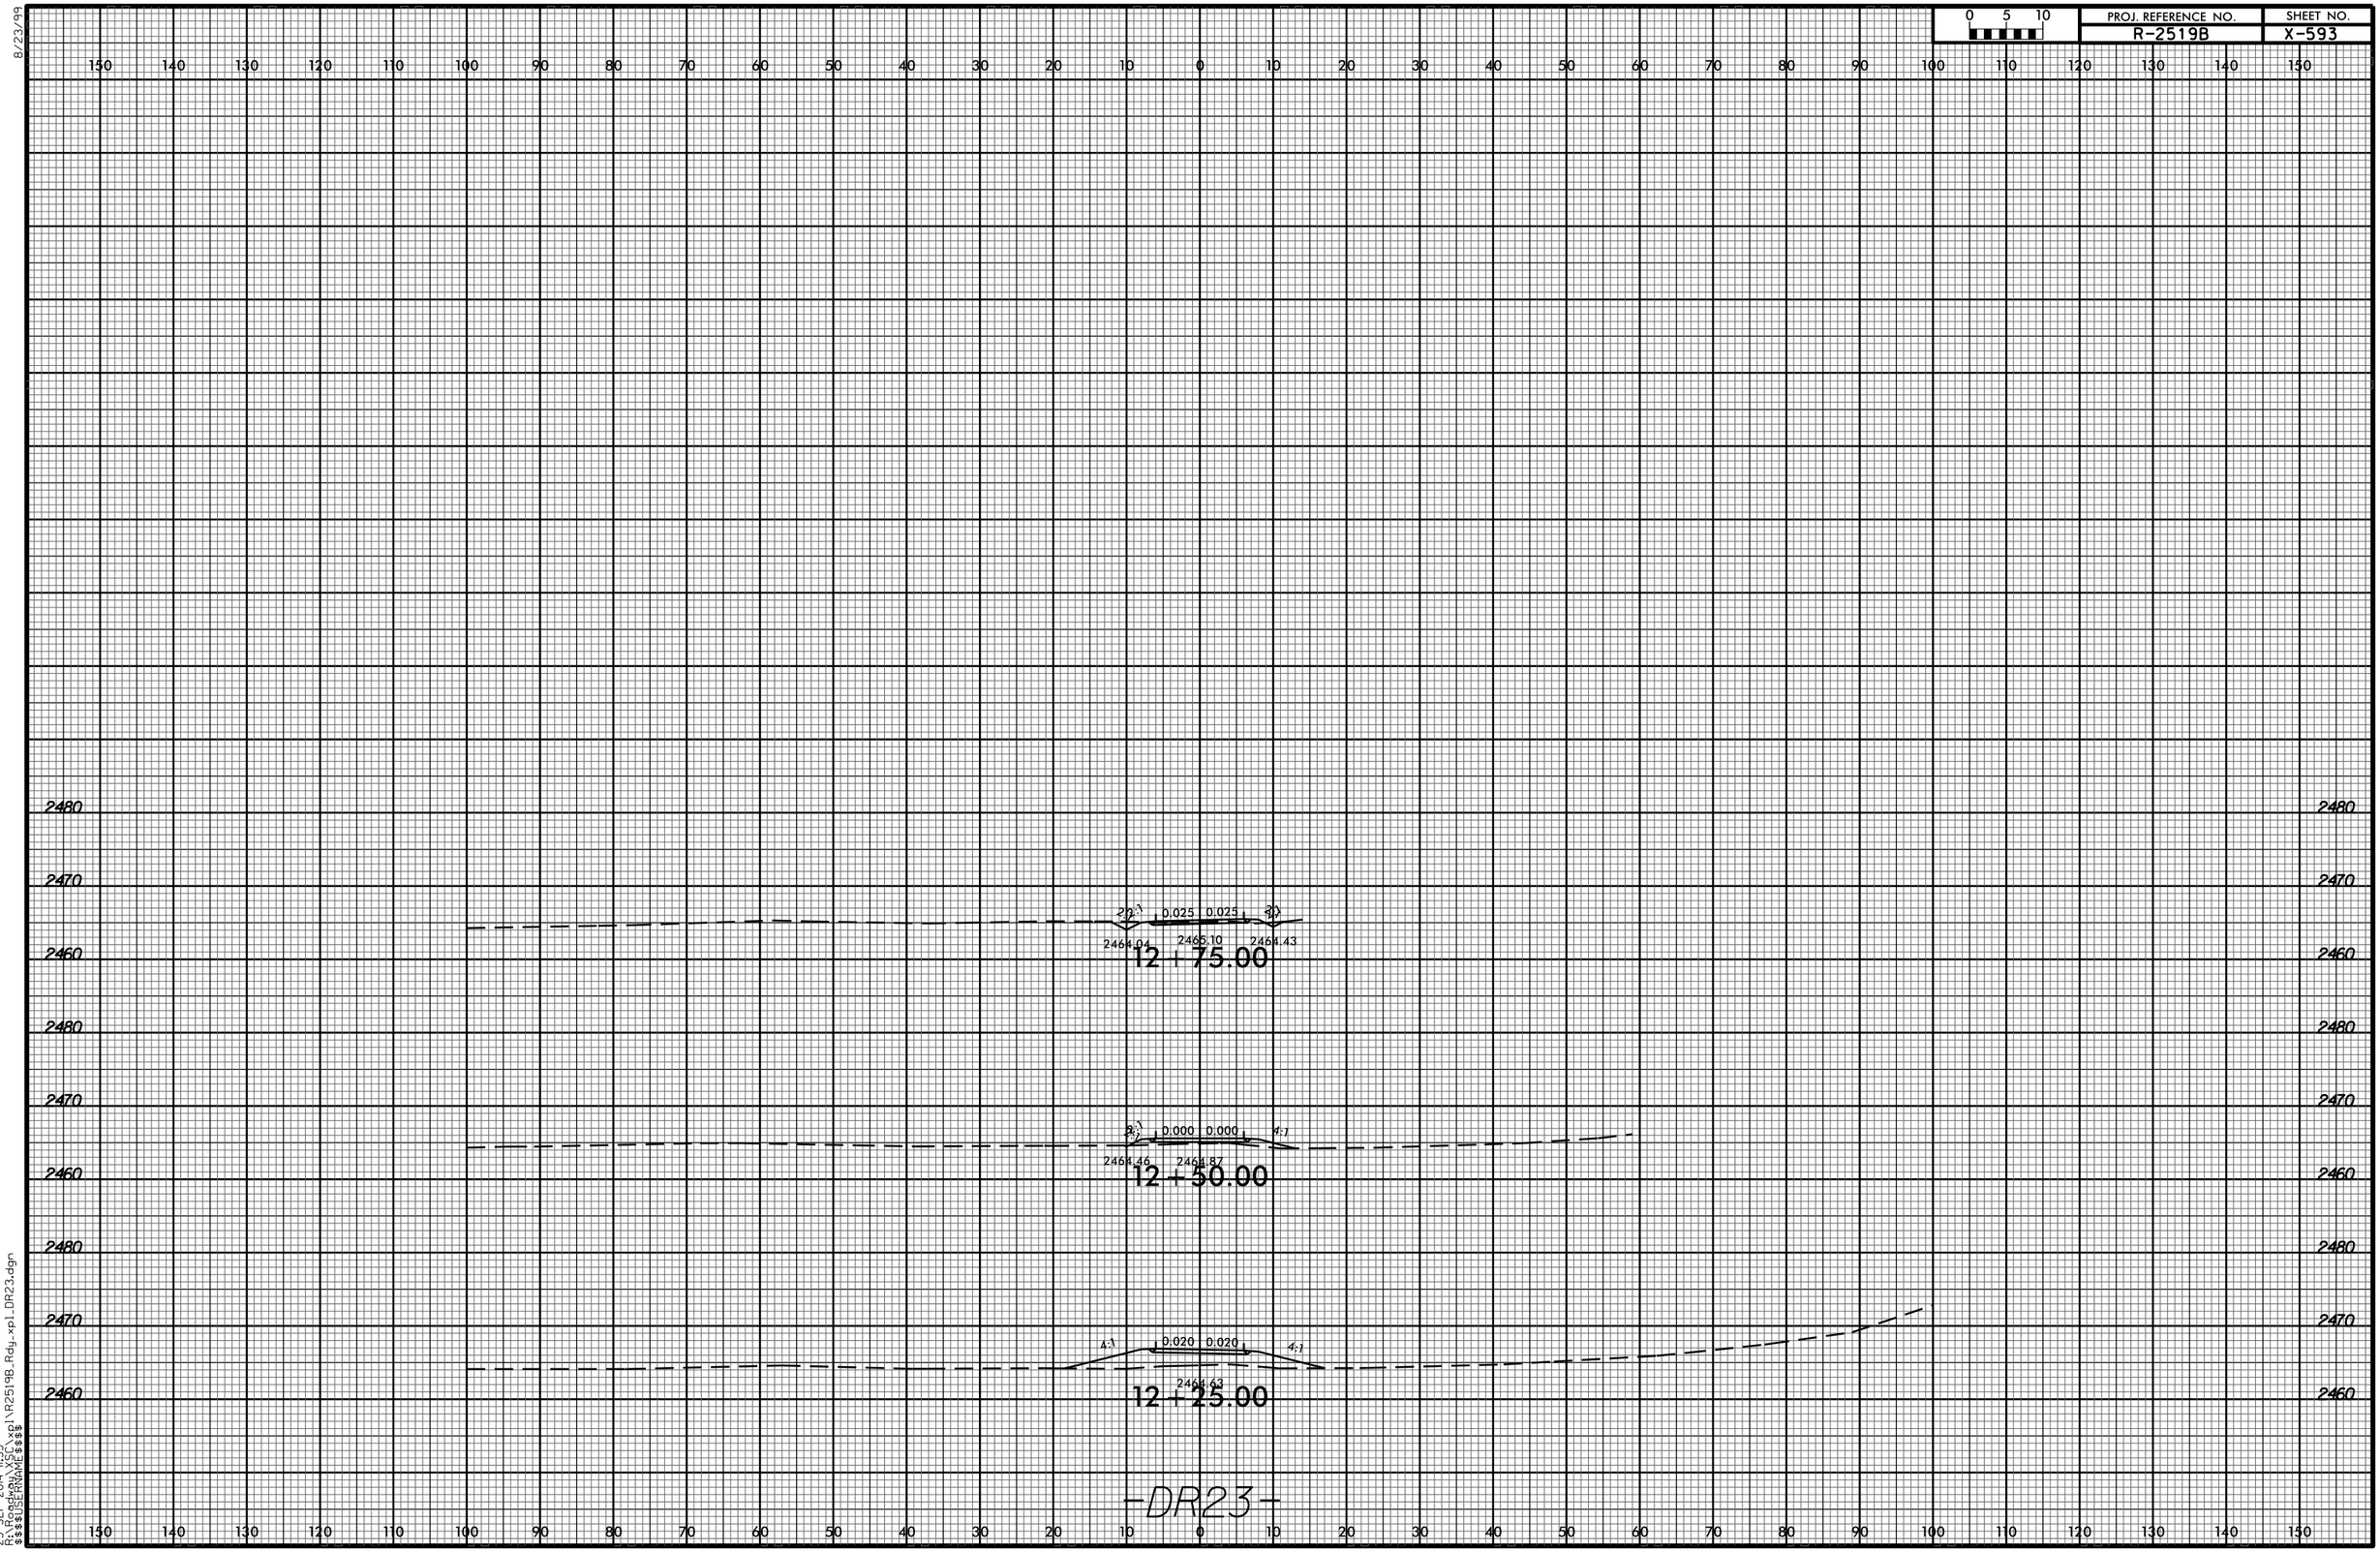

23-SEP-2014 11:33
R:\Roadway\XSC\xpl\R2519B_Rdy_xpl_DR23.dgn
$$$$USERNAME$$$$