8/23/99

0 5 10	PROJ. REFERENCE NO.	SHEET NO.
	R-2519B	X-592

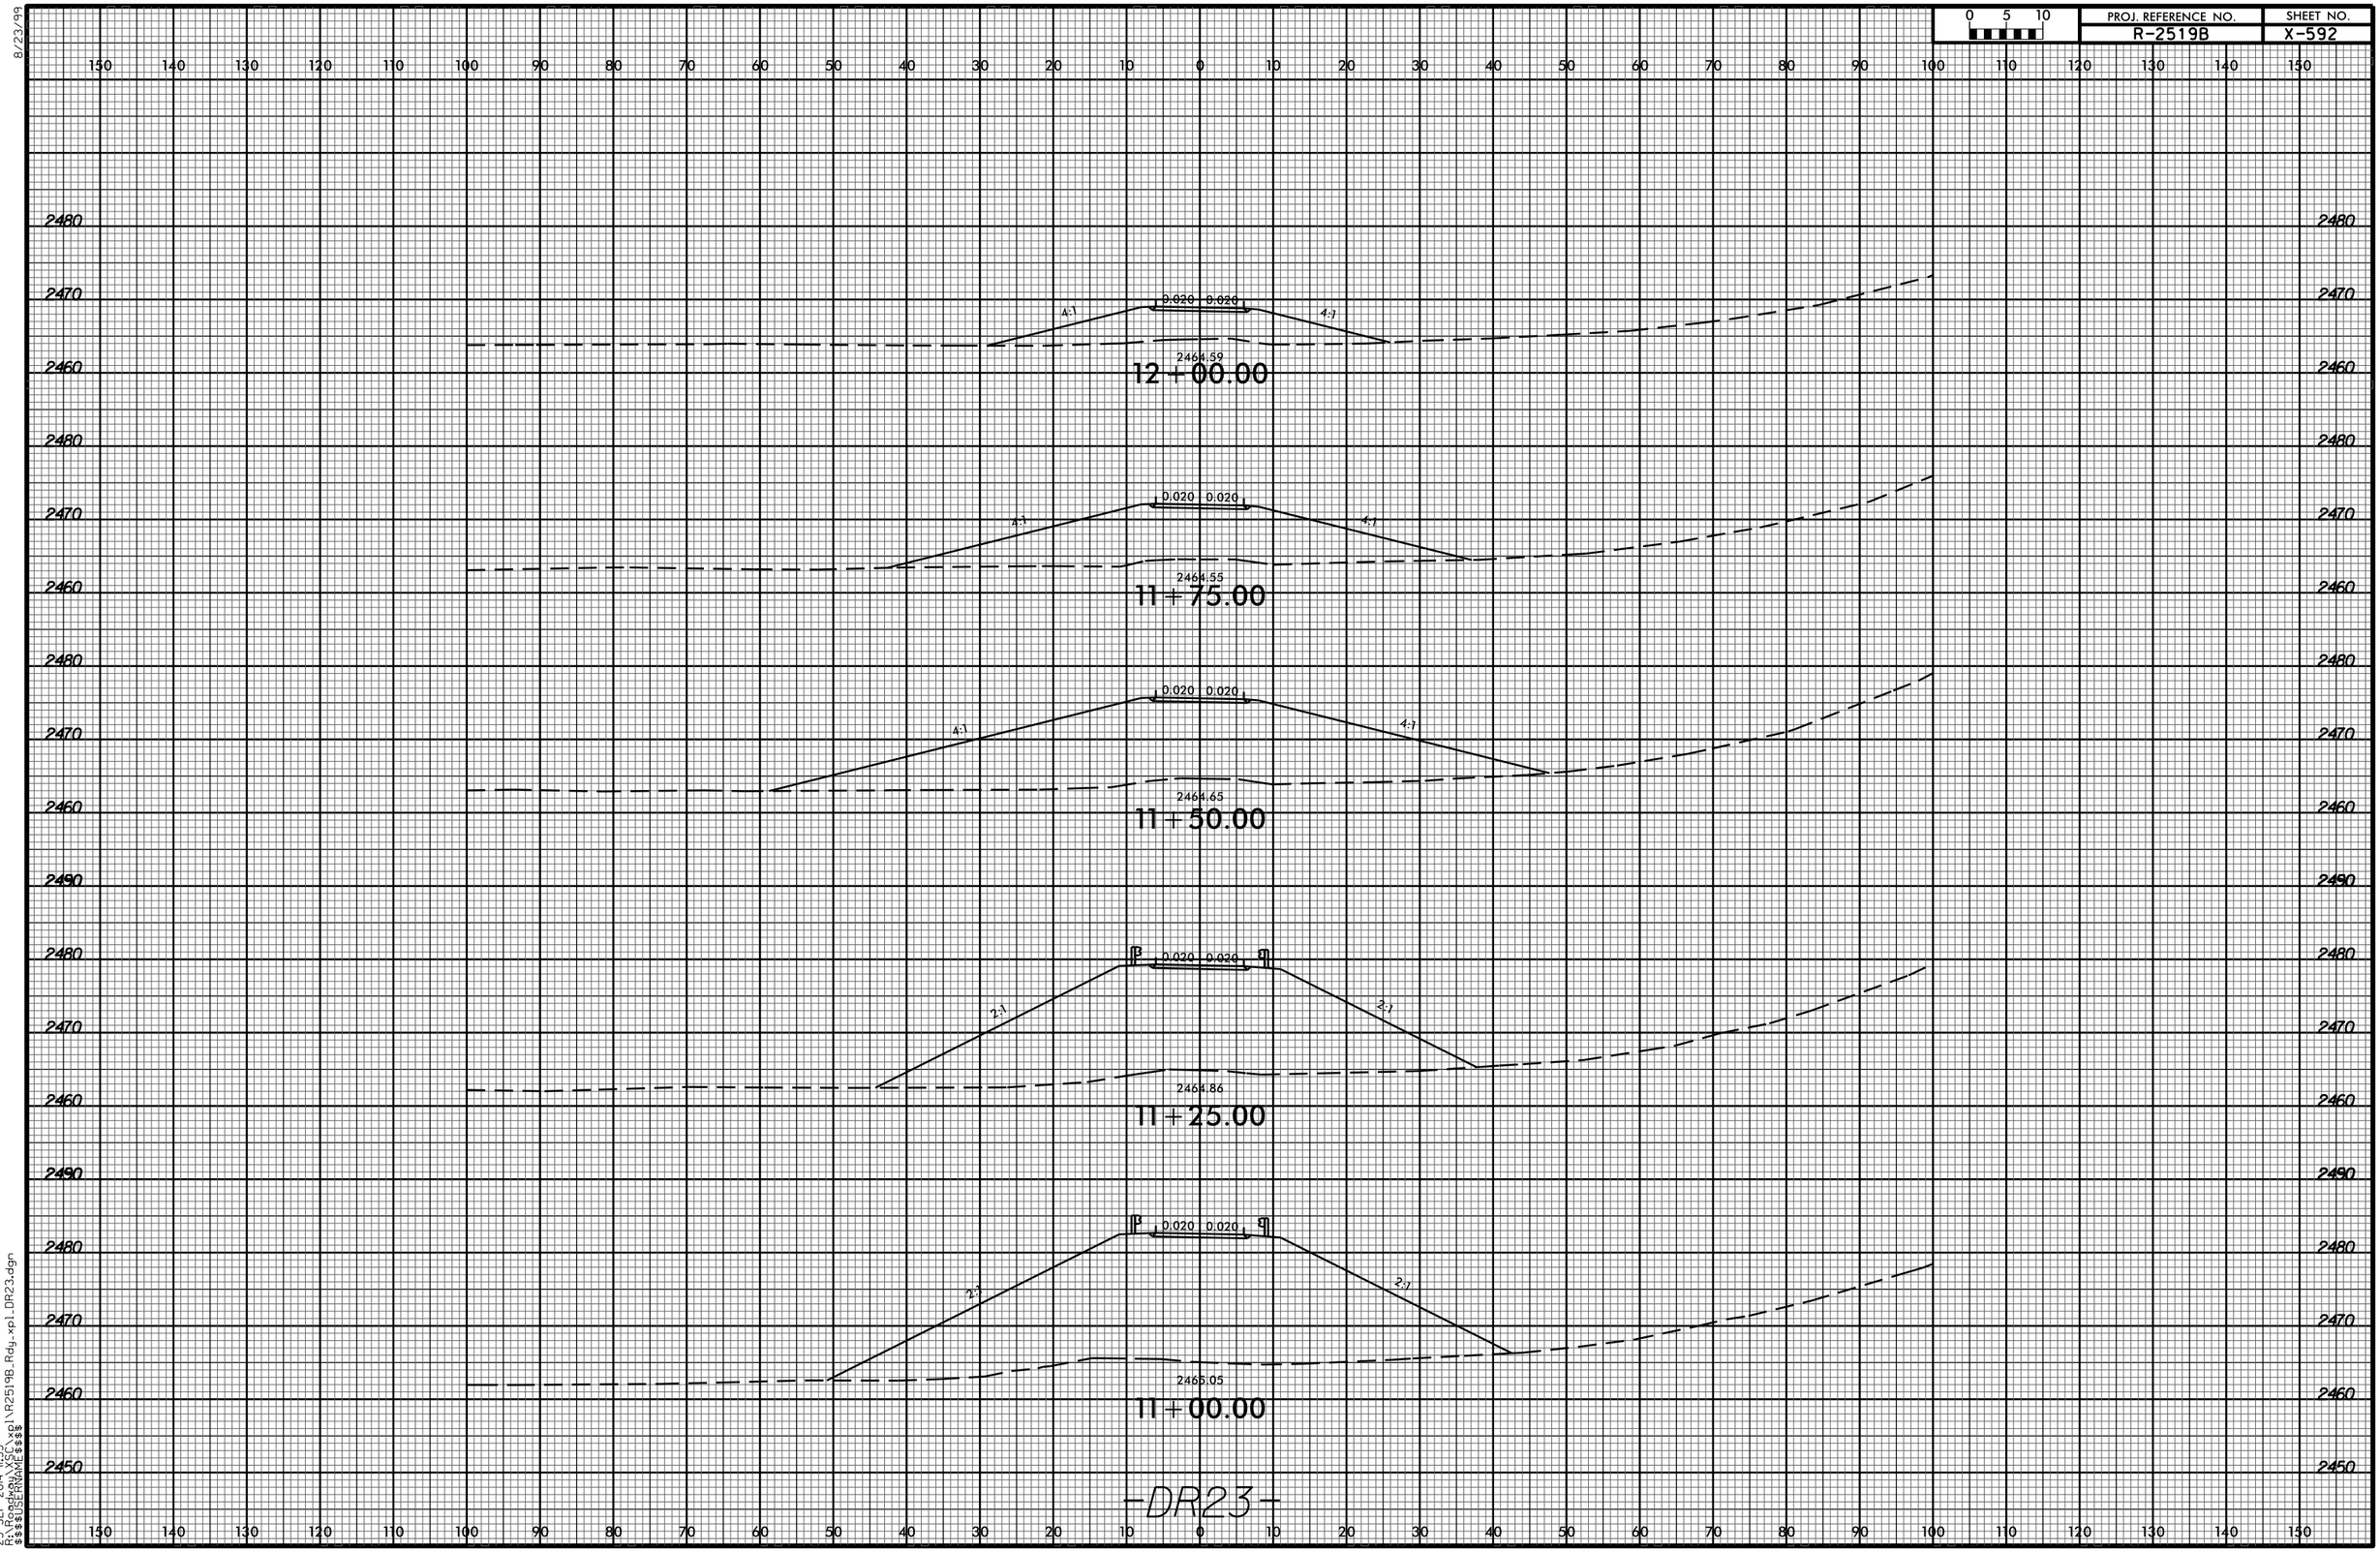

23-SEP-2014 11:33
R:\Roadway\XSC\xpl\R2519B_Rdy_xpl_DR23.dgn
$$$$USERNAME$$$$