8/23/99

PROJ. REFERENCE NO.	SHEET NO.
R-2519B	X-599

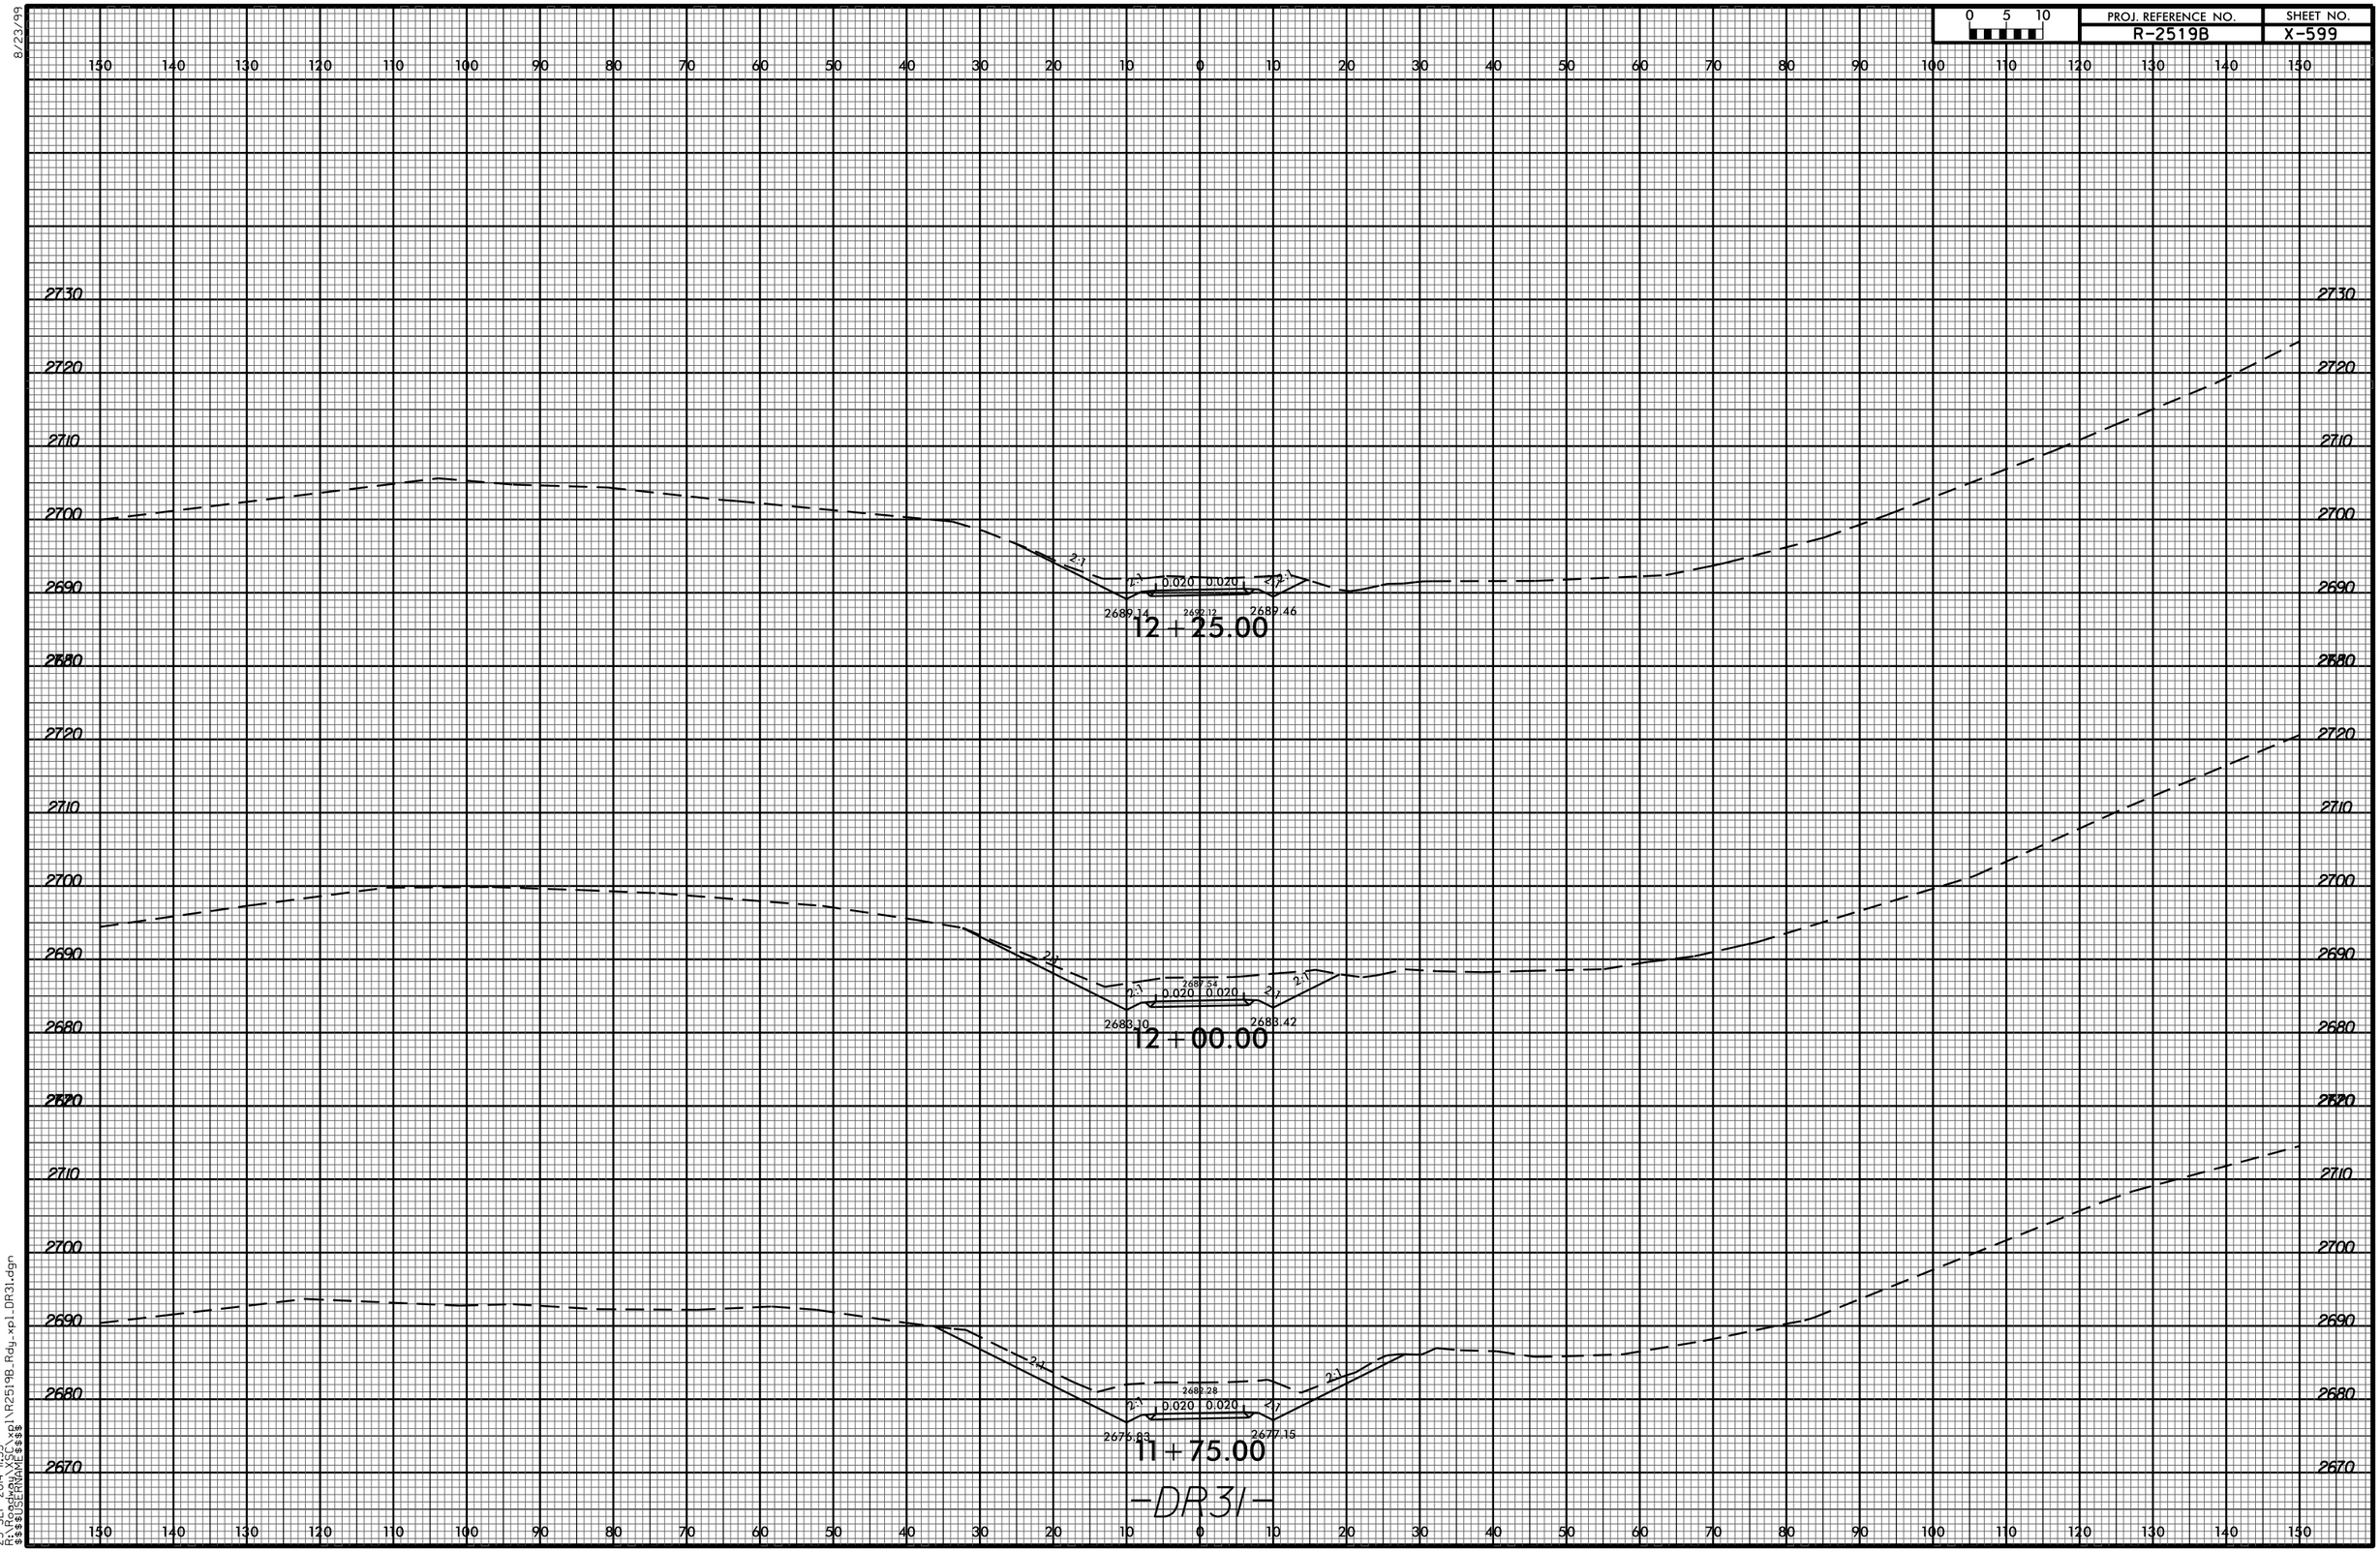

23-SEP-2014 11:33
R:\Roadway\X-SC\xpl\R2519B_Rdy_xpl_DR31.dgn
$$$$USERNAME$$$$