8/23/99

0 5 10	PROJ. REFERENCE NO.	SHEET NO.
	R-2519B	X-530

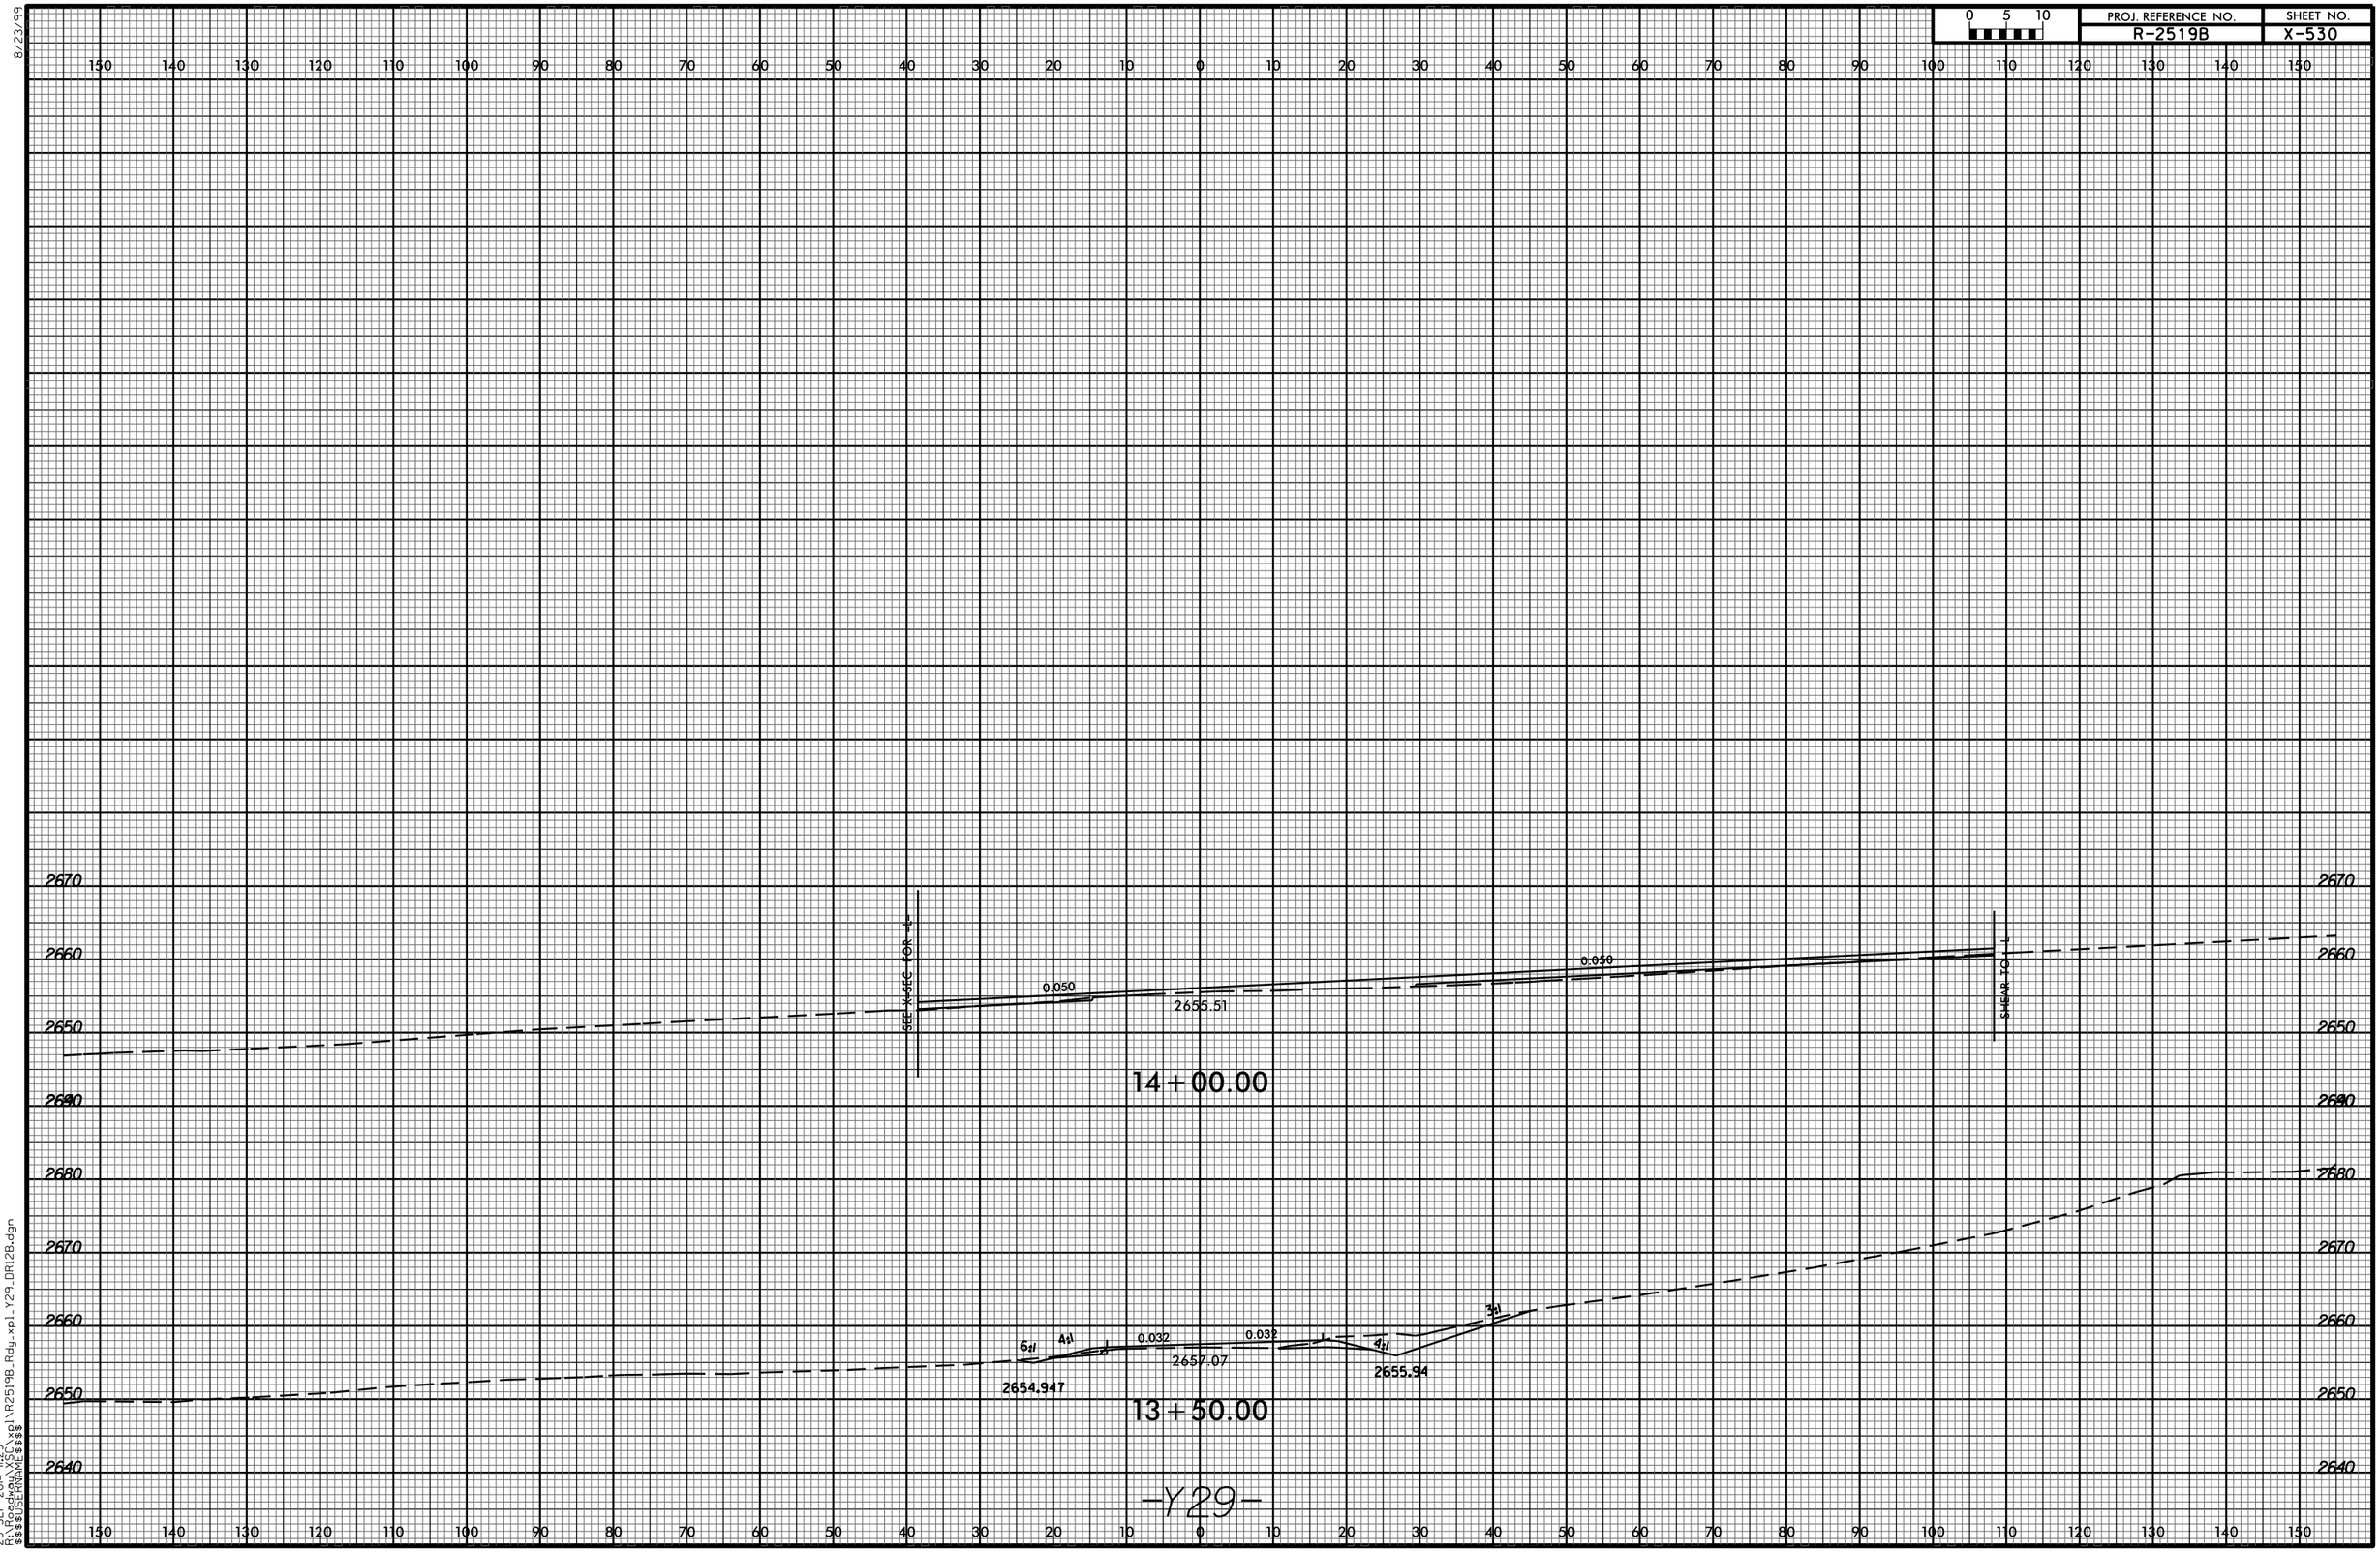

23-SEP-2014 11:29
R:\Roadway\X-SC\xpl\R2519B_Rdy_xpl_Y29_DR12B.dgn
$$$$USERNAME$$$$