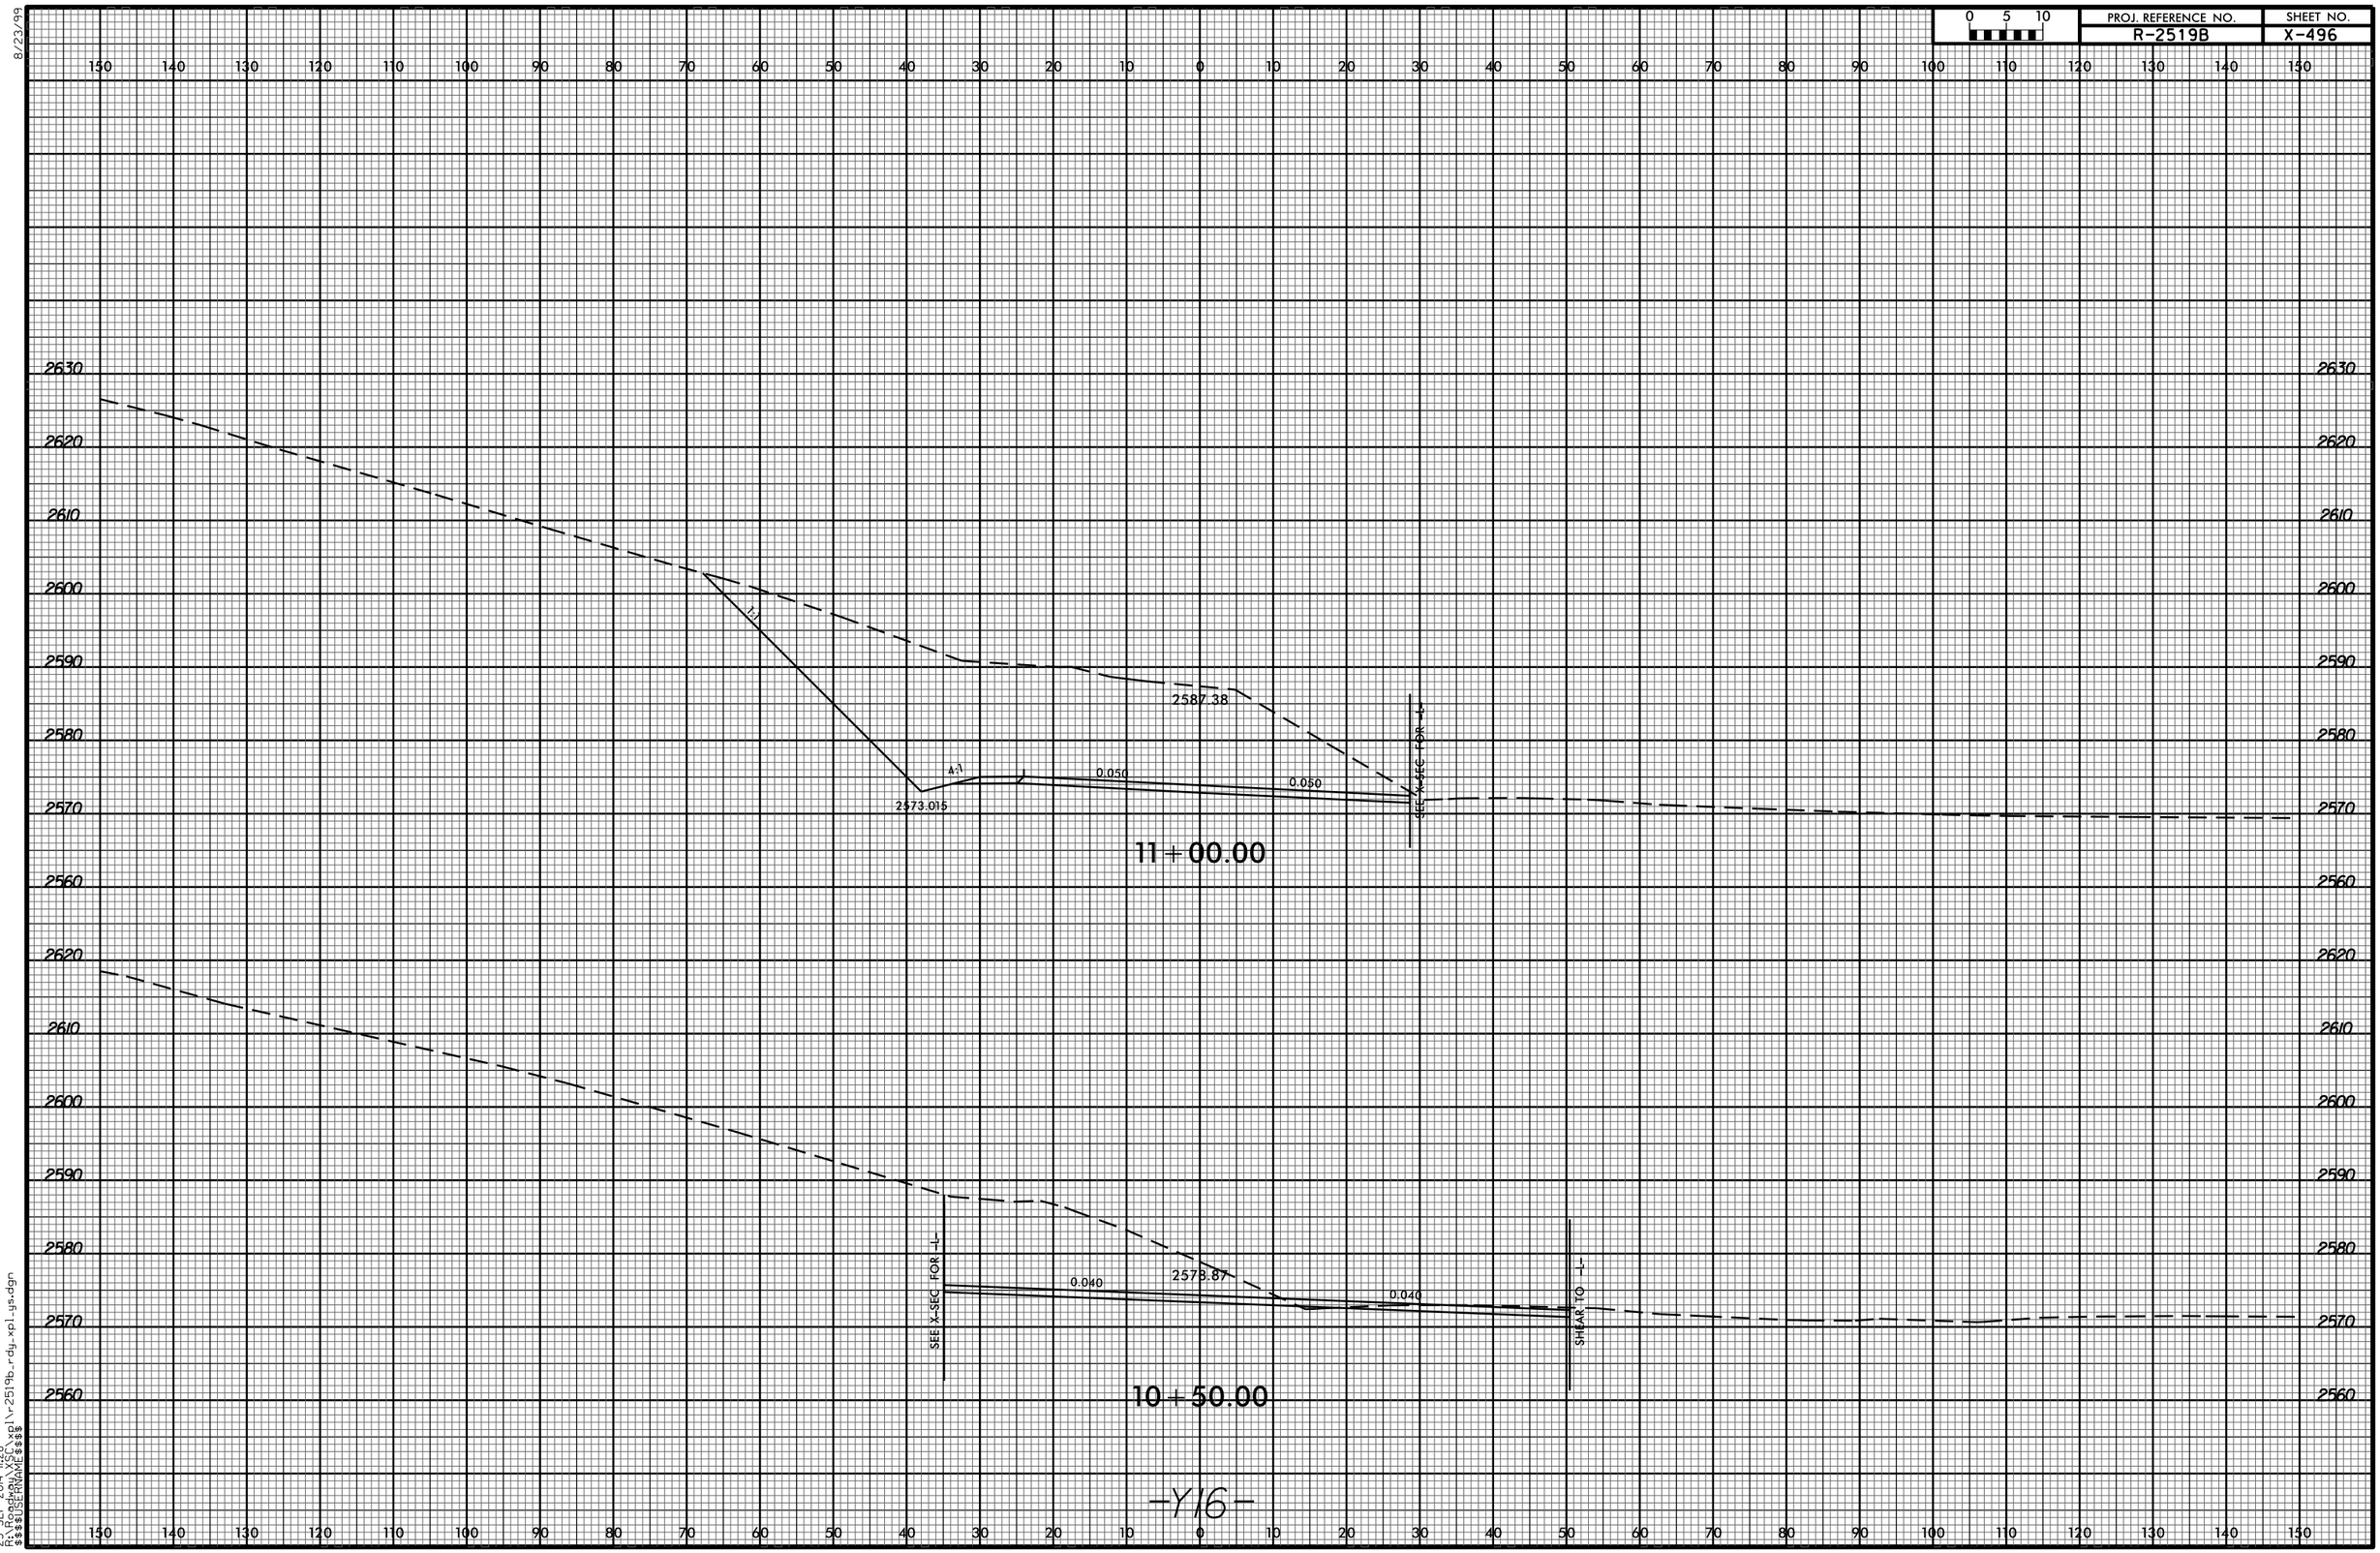
0 5 10
PROJ. REFERENCE NO.
R-2519B
SHEET NO.
X-496
8/23/99
2630
2620
2610
2600
2590
2580
2570
2560
1:1
2587.38
4:1
0.050
0.050
2573.015
SEE X-SEC FOR -L-
11+00.00
SEE X-SEC FOR -L-
0.040
2573.87
0.040
SHEAR TO -L-
10+50.00
23-SEP-2014 11:28
R:\Roadway\XSC\xpl\r-2519b_rdy_xpl_ys.dgn
$$$$USERNAME$$$$

-Y16-