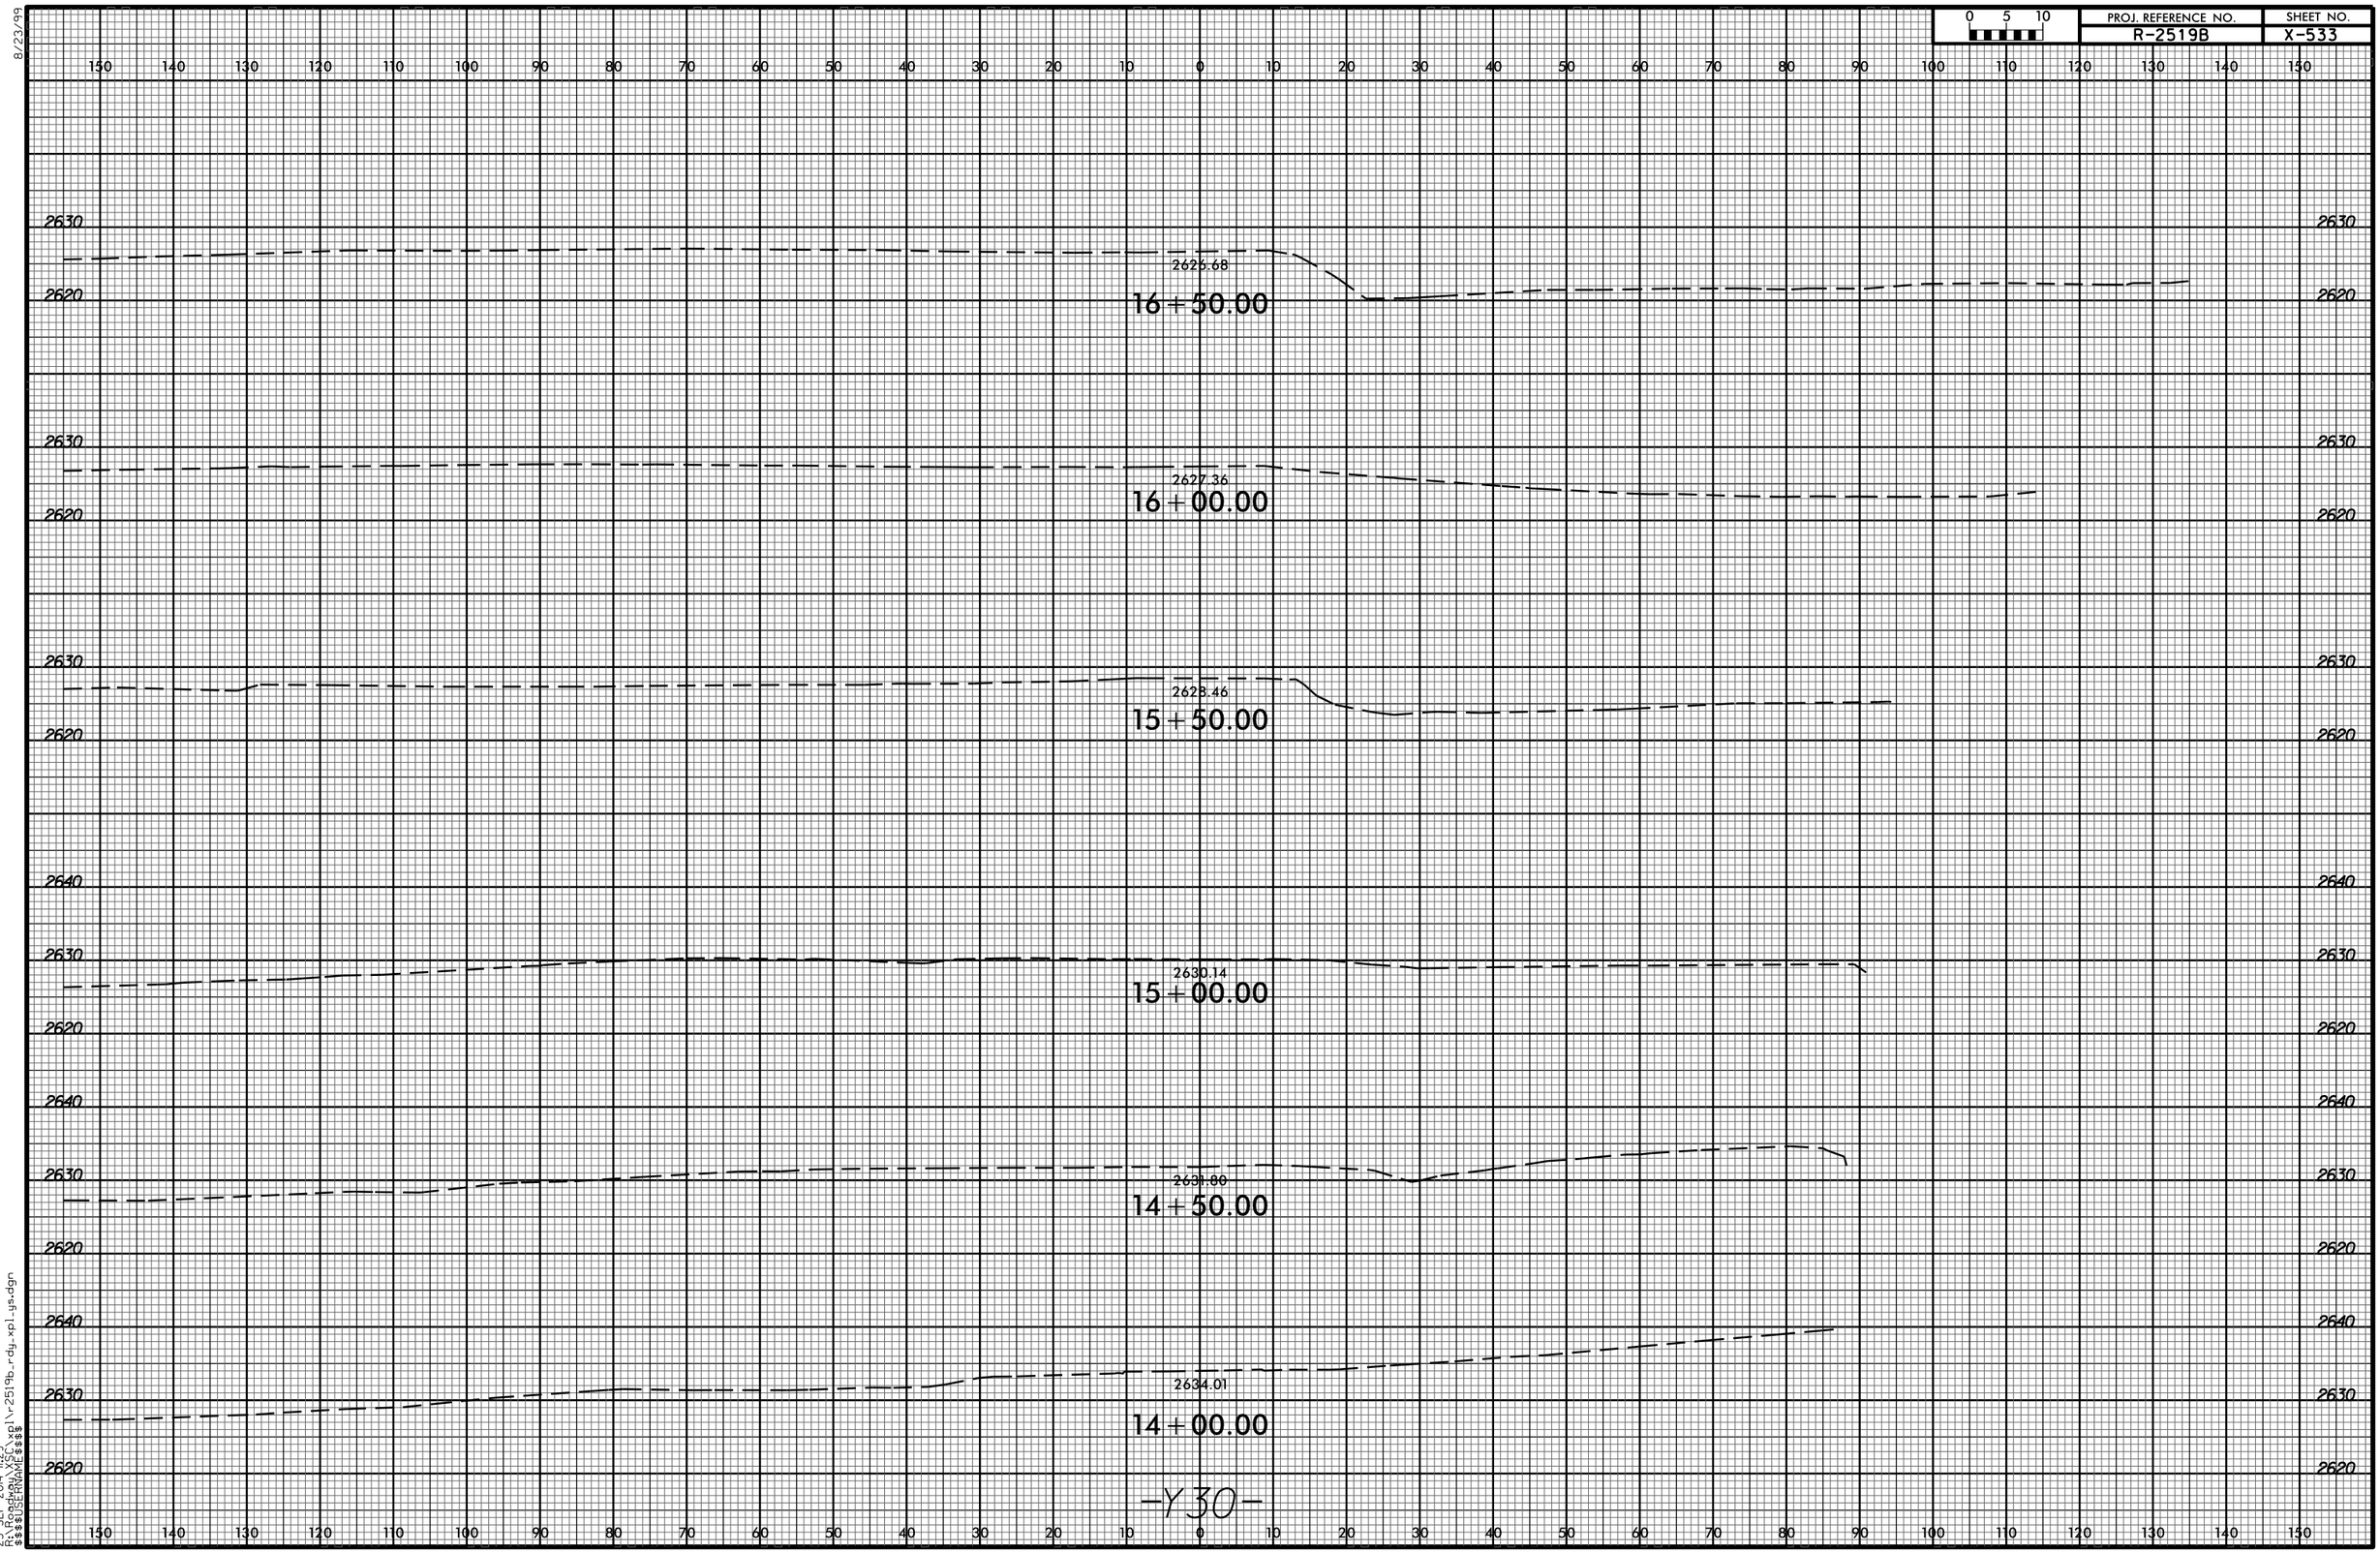

8/23/99
23-SEP-2014 11:29
R:\Roadway\X-Sec\xpl\r-2519b_rdy_xpl_y4.dgn
$$$$USERNAME$$$$