8/23/99

0 5 10	PROJ. REFERENCE NO.	SHEET NO.
	R-2519B	X-541

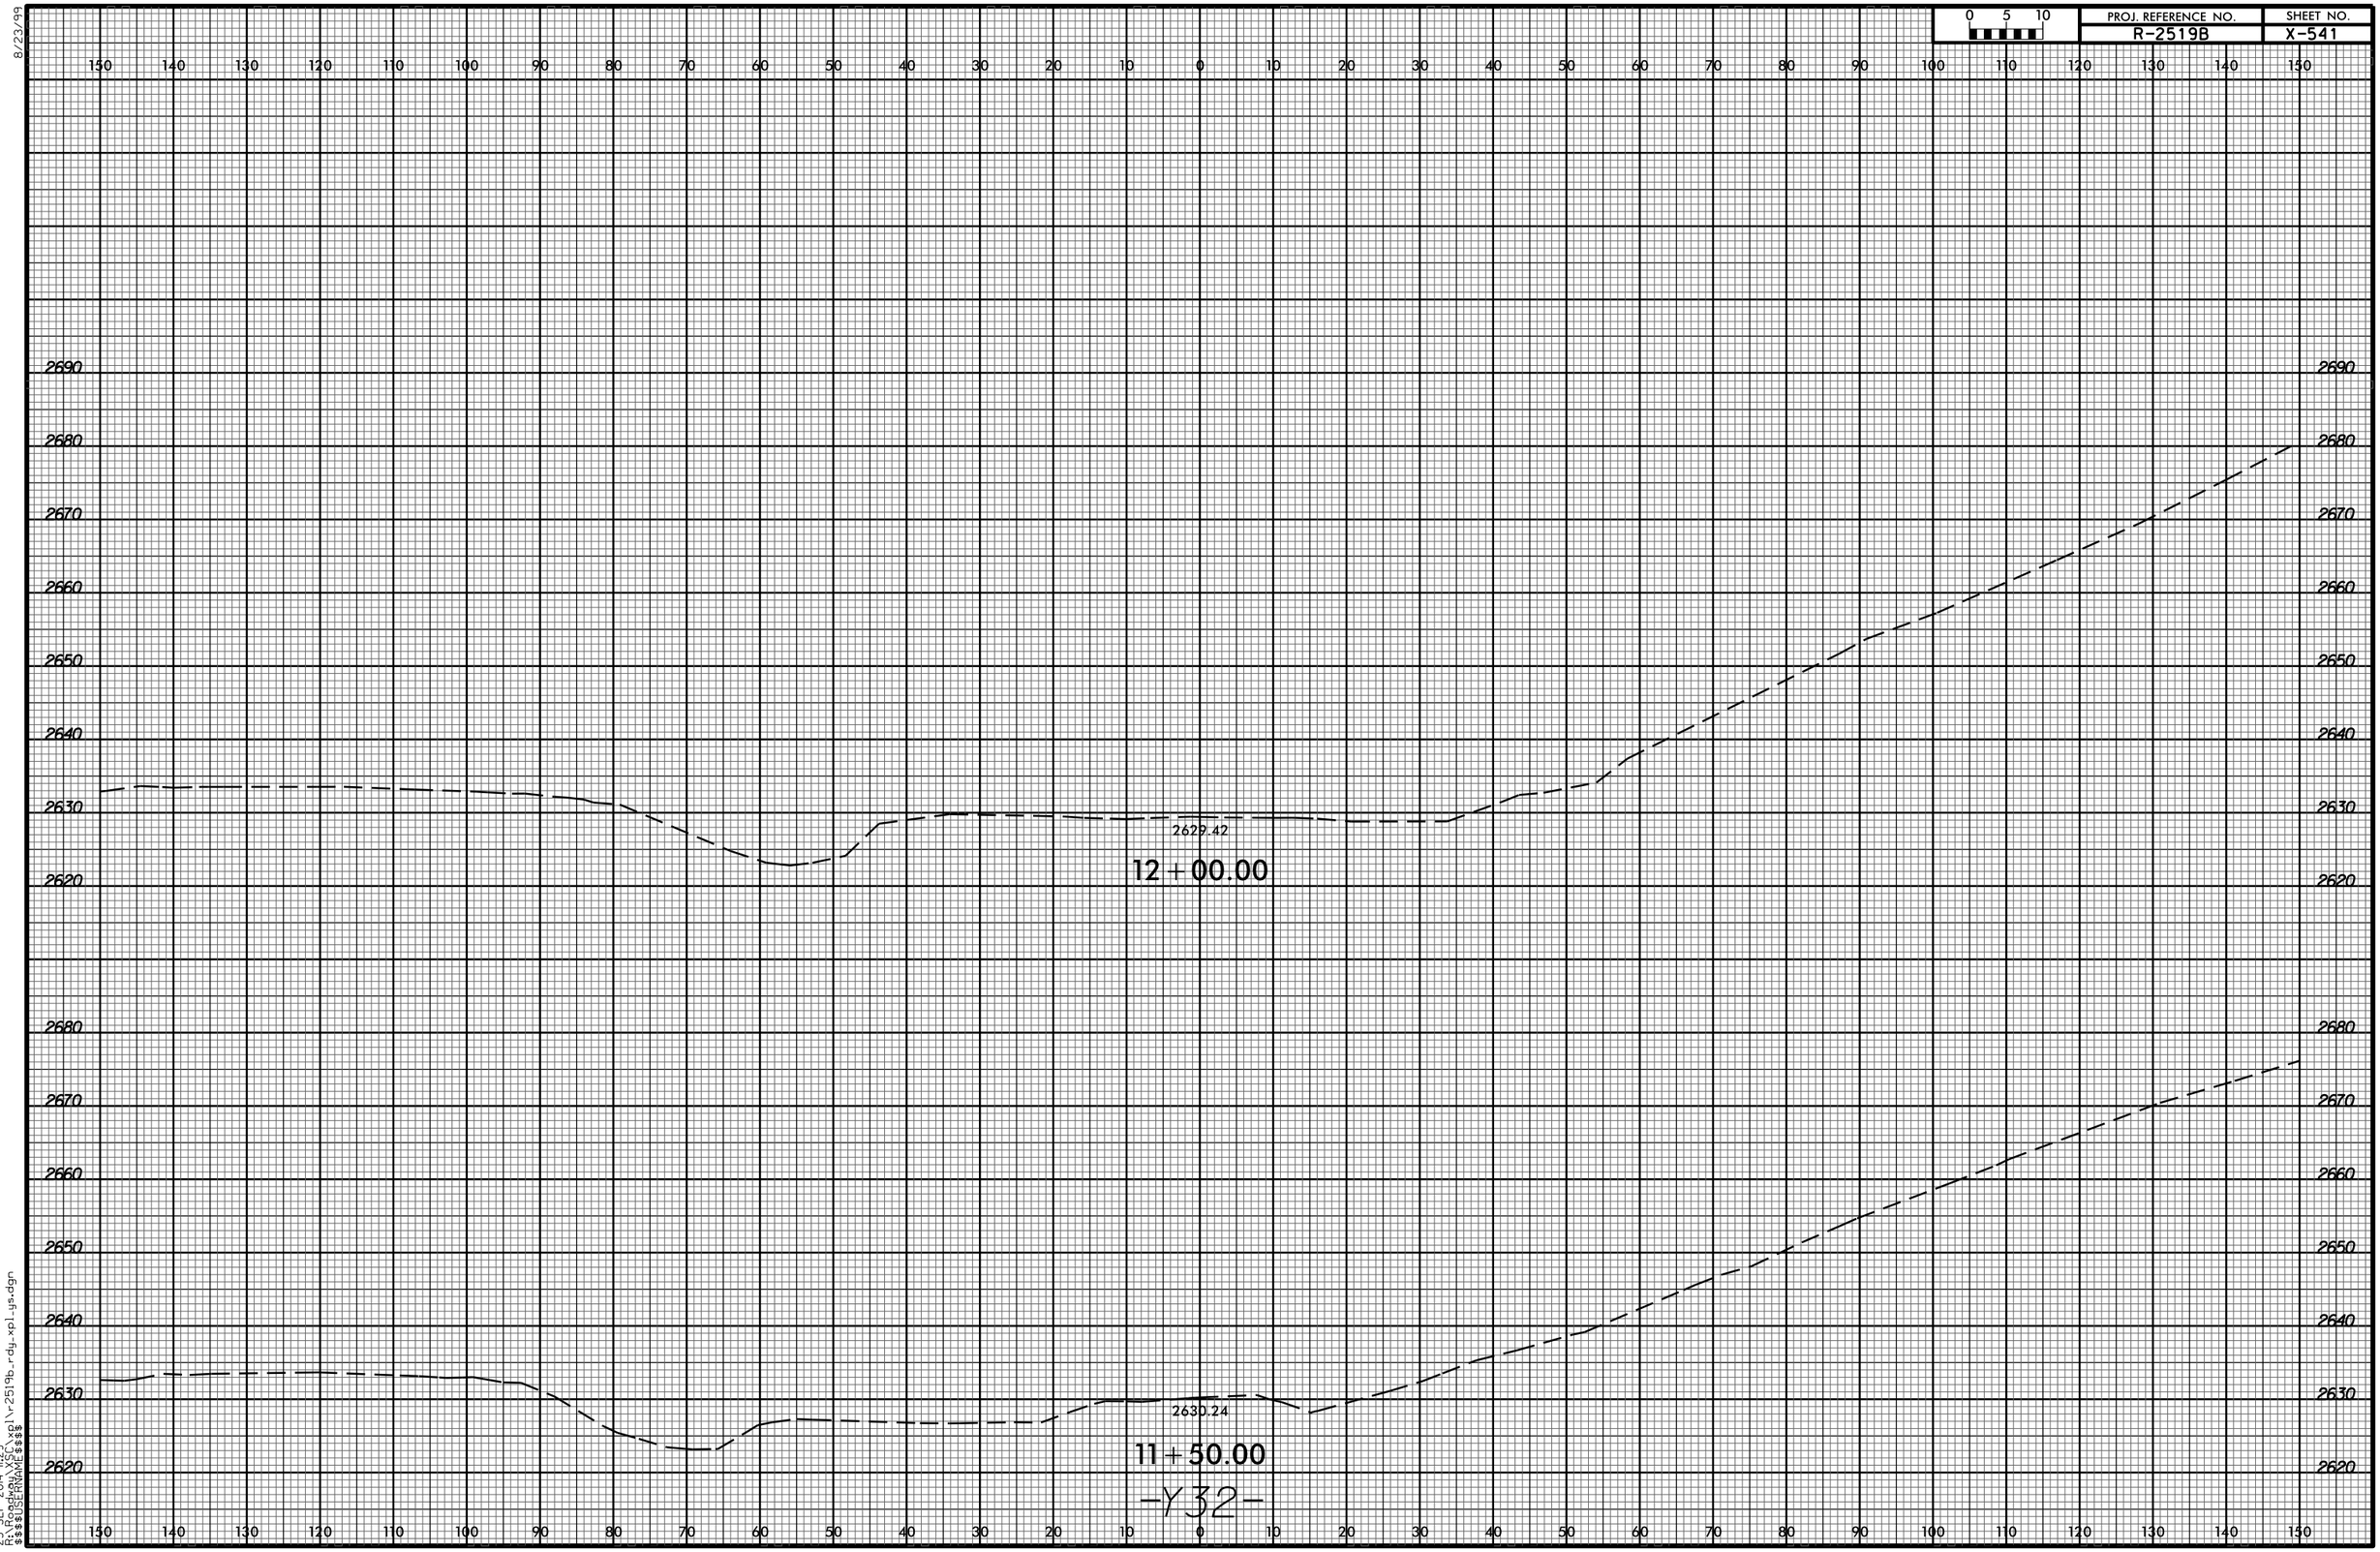

-Y32-

23-SEP-2014 11:29
R:\Roadway\XSC\xpl\r2519b_rdy_xpl_y4.dgn
$$$$USERNAME$$$$