PROJ. REFERENCE NO.	SHEET NO.
R-2919B	X-583

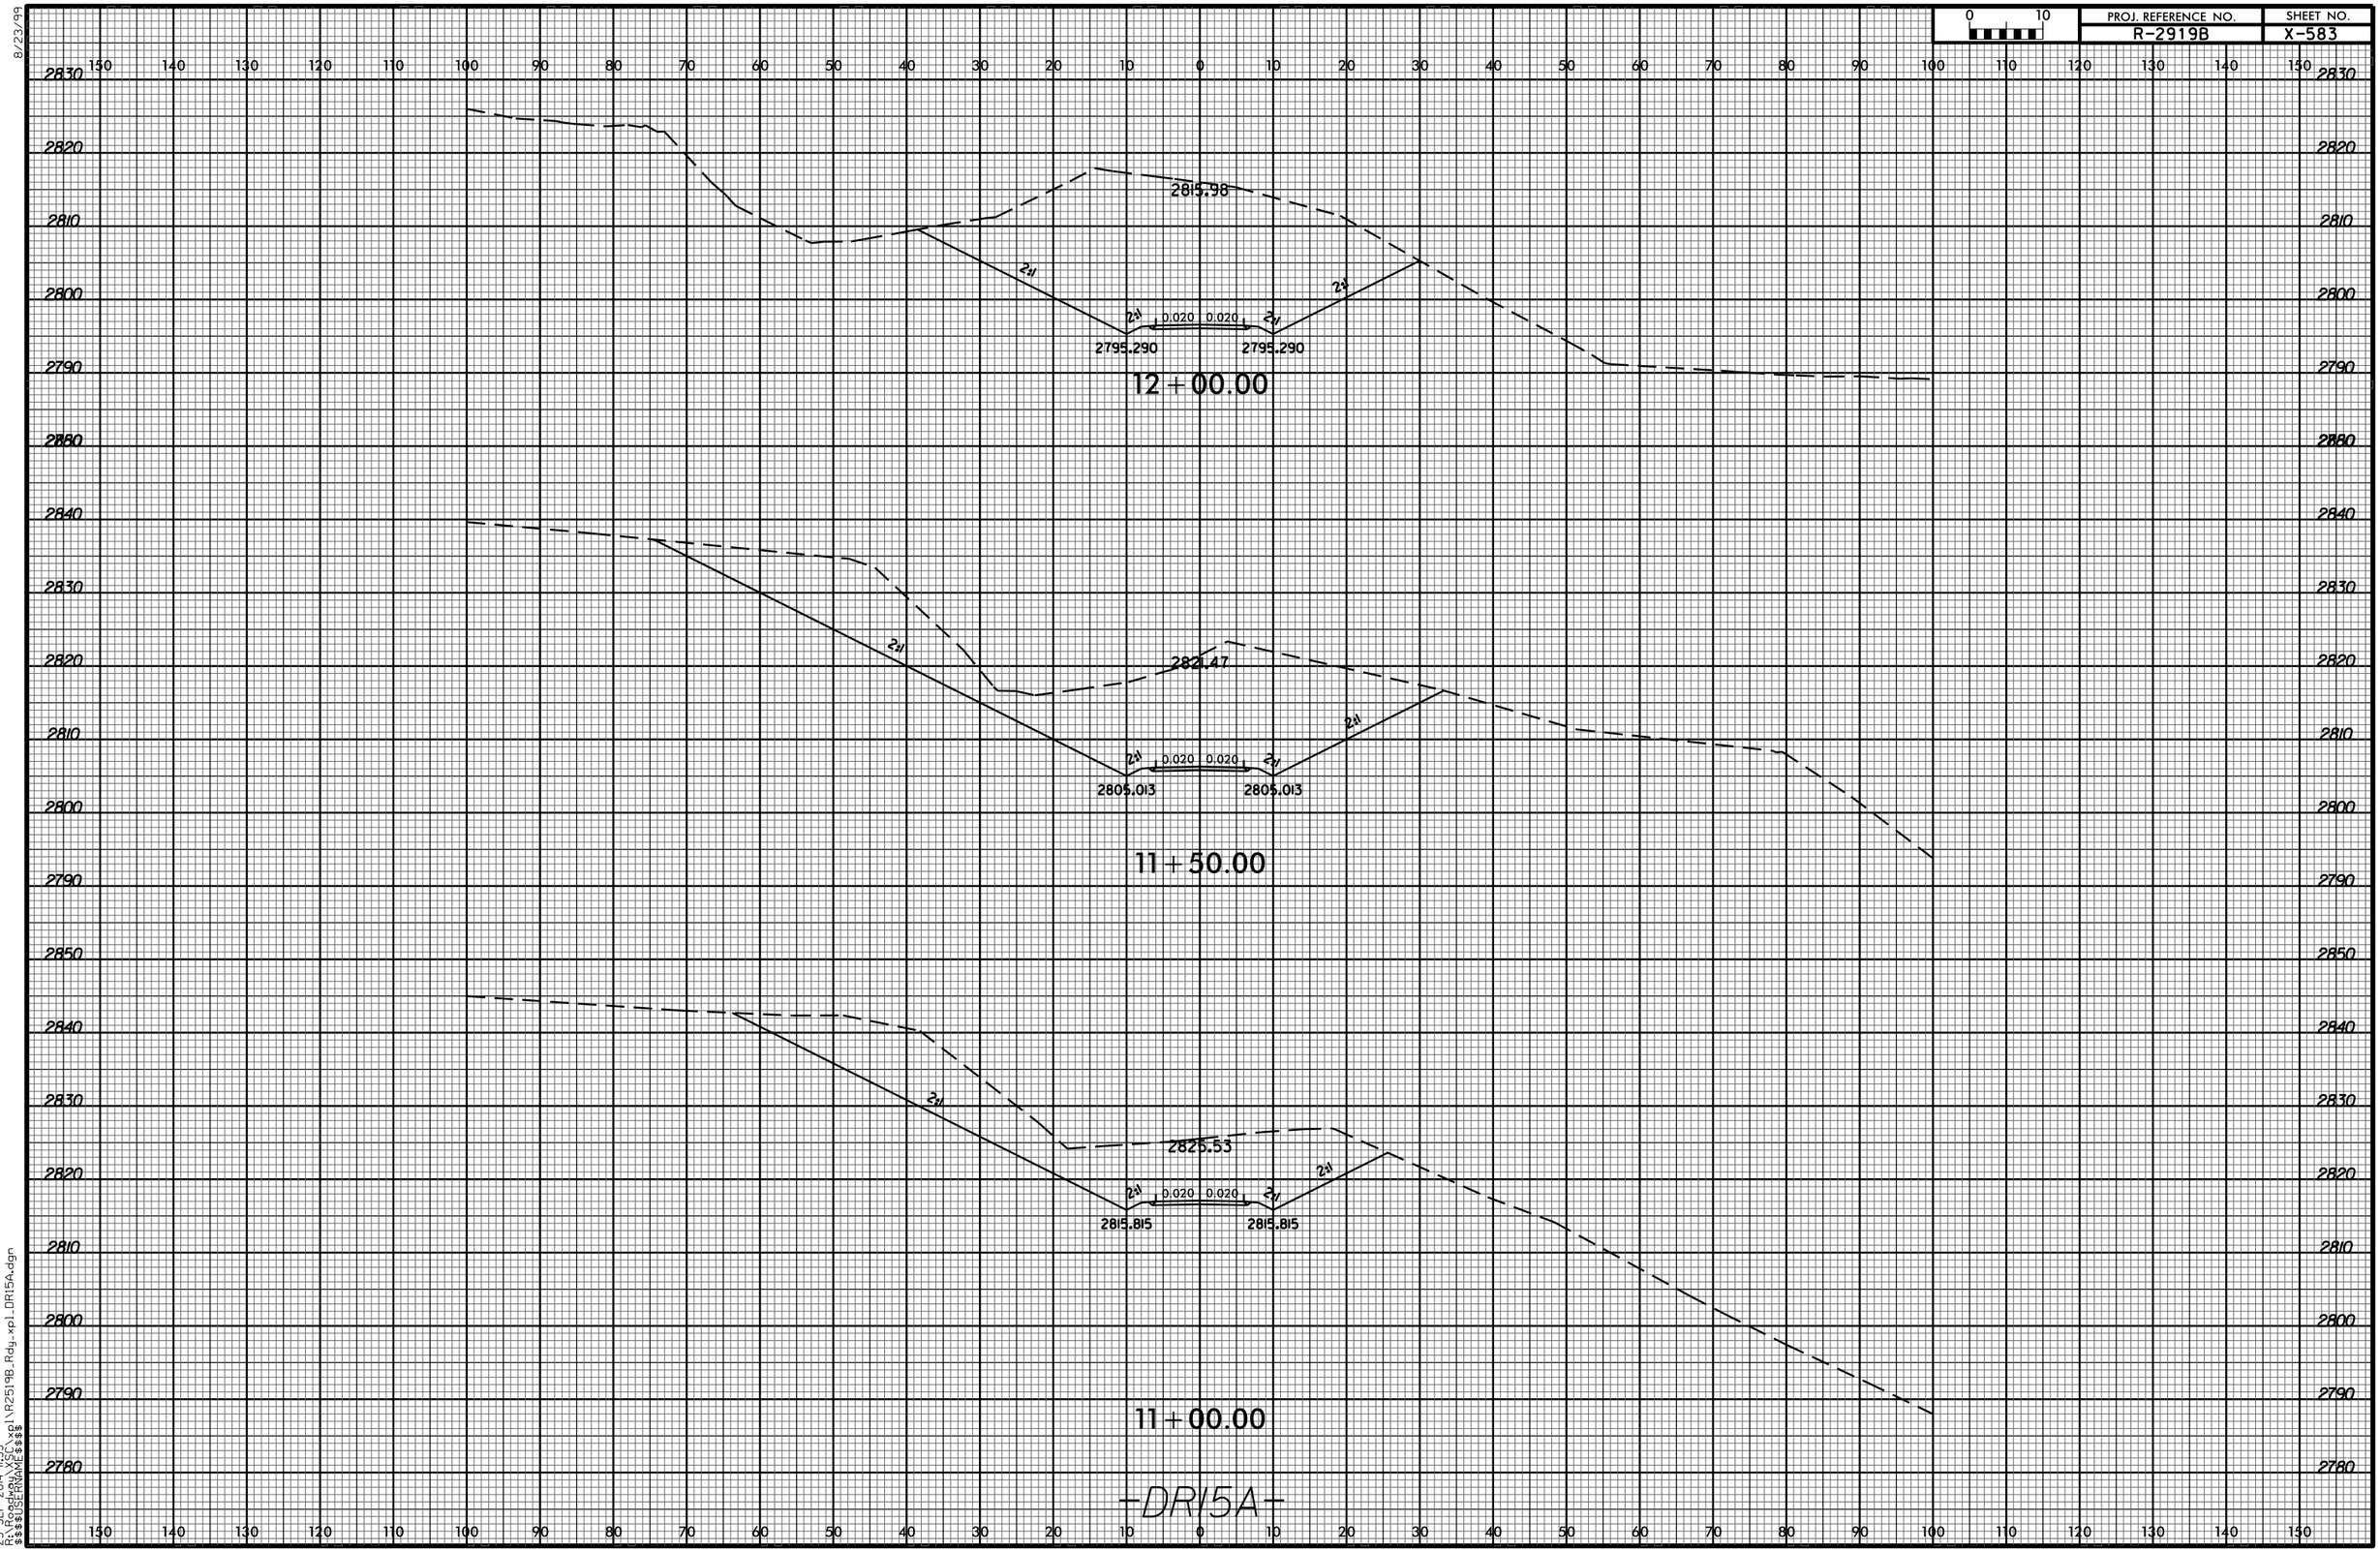

8/23/99

23-SEP-2014 11:33
R:\Roadway\XSC\xpl\R2519B_Rdy_xpl_DR15A.dgn
$$$$USERNAME$$$$